PLAN LINIOWY	BUDOWA DROGI EKSPRESOWEJ S7 ODC. KALSK - MIŁOMŁYN 28+270 - 36+540	Stan na dzień: 31.03.2012 Na koniec tygodnia: 13

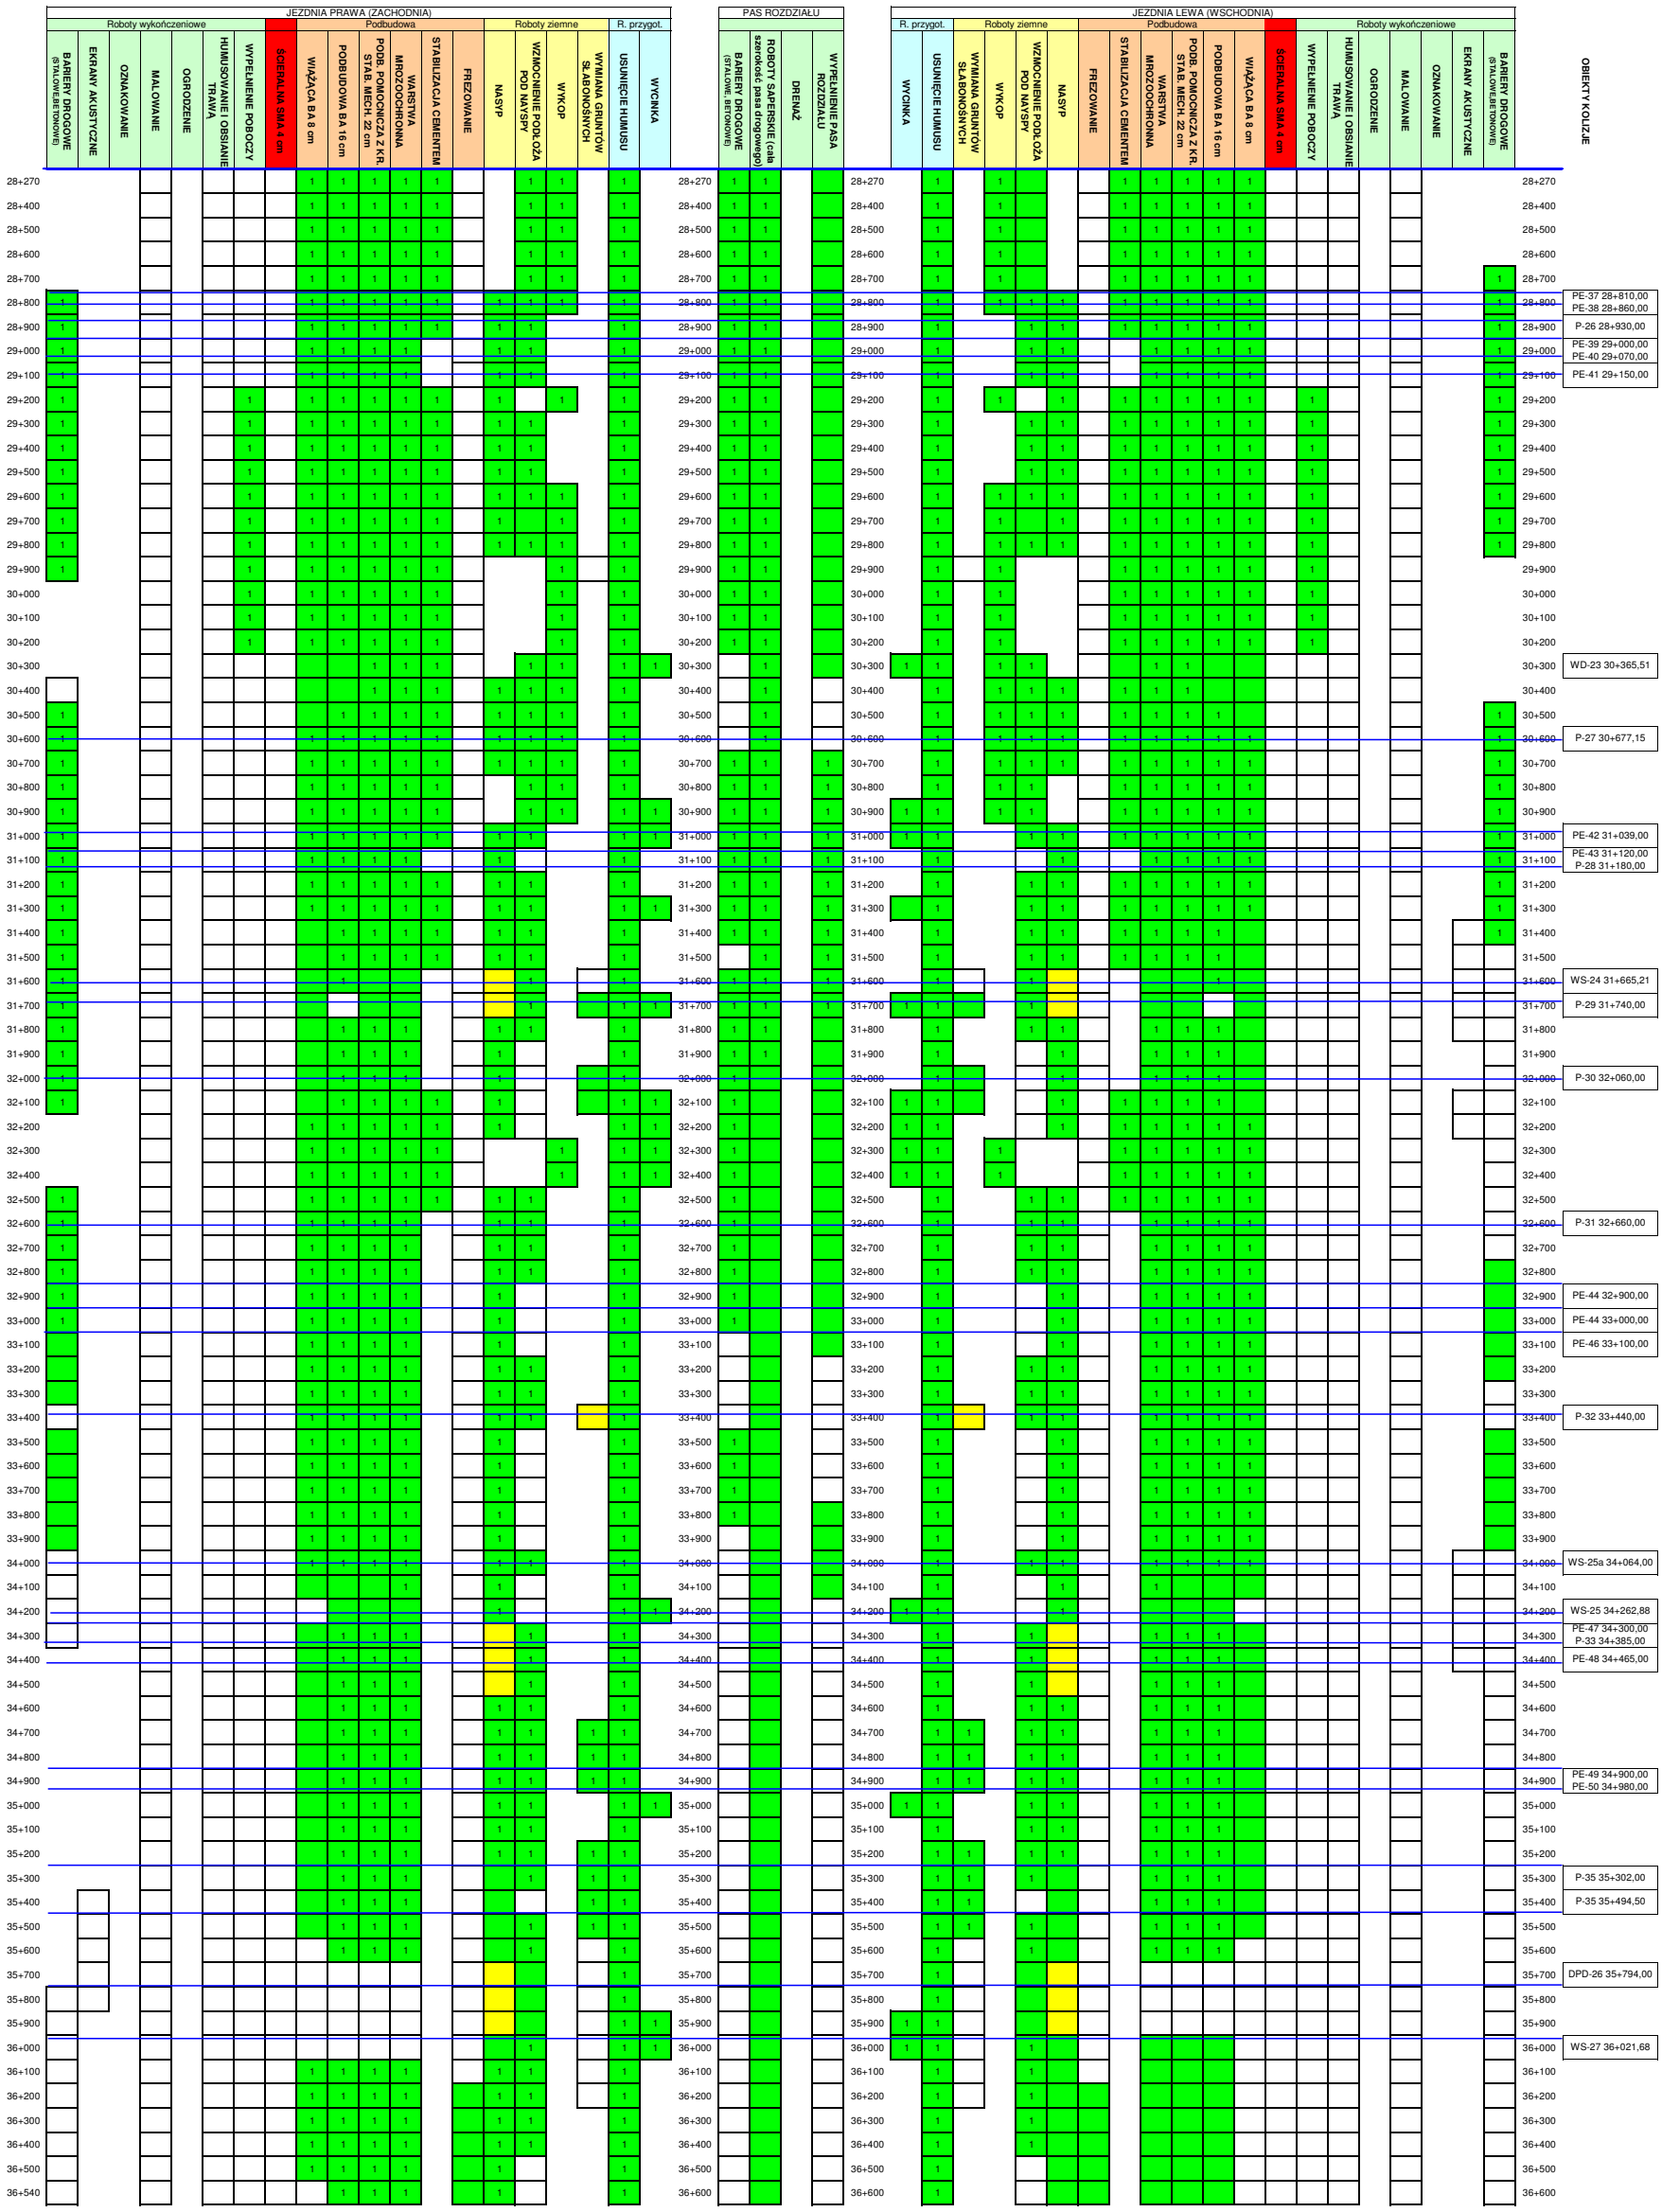

Legenda:

element:	znaczenie:
	wykonane niesprzedane
	wykonane częściowo sprzedane
1	wykonane sprzedane