| PLAN LINIOWY | BUDOWA DROGI EKSPRESOWEJ S7 ODC. KALSK - MIŁOMŁYN 28+270 - 36+540 | Stan na dzień: 31 stycznia 2012<br>Na koniec tygodnia: 4 |
|---|---|---|

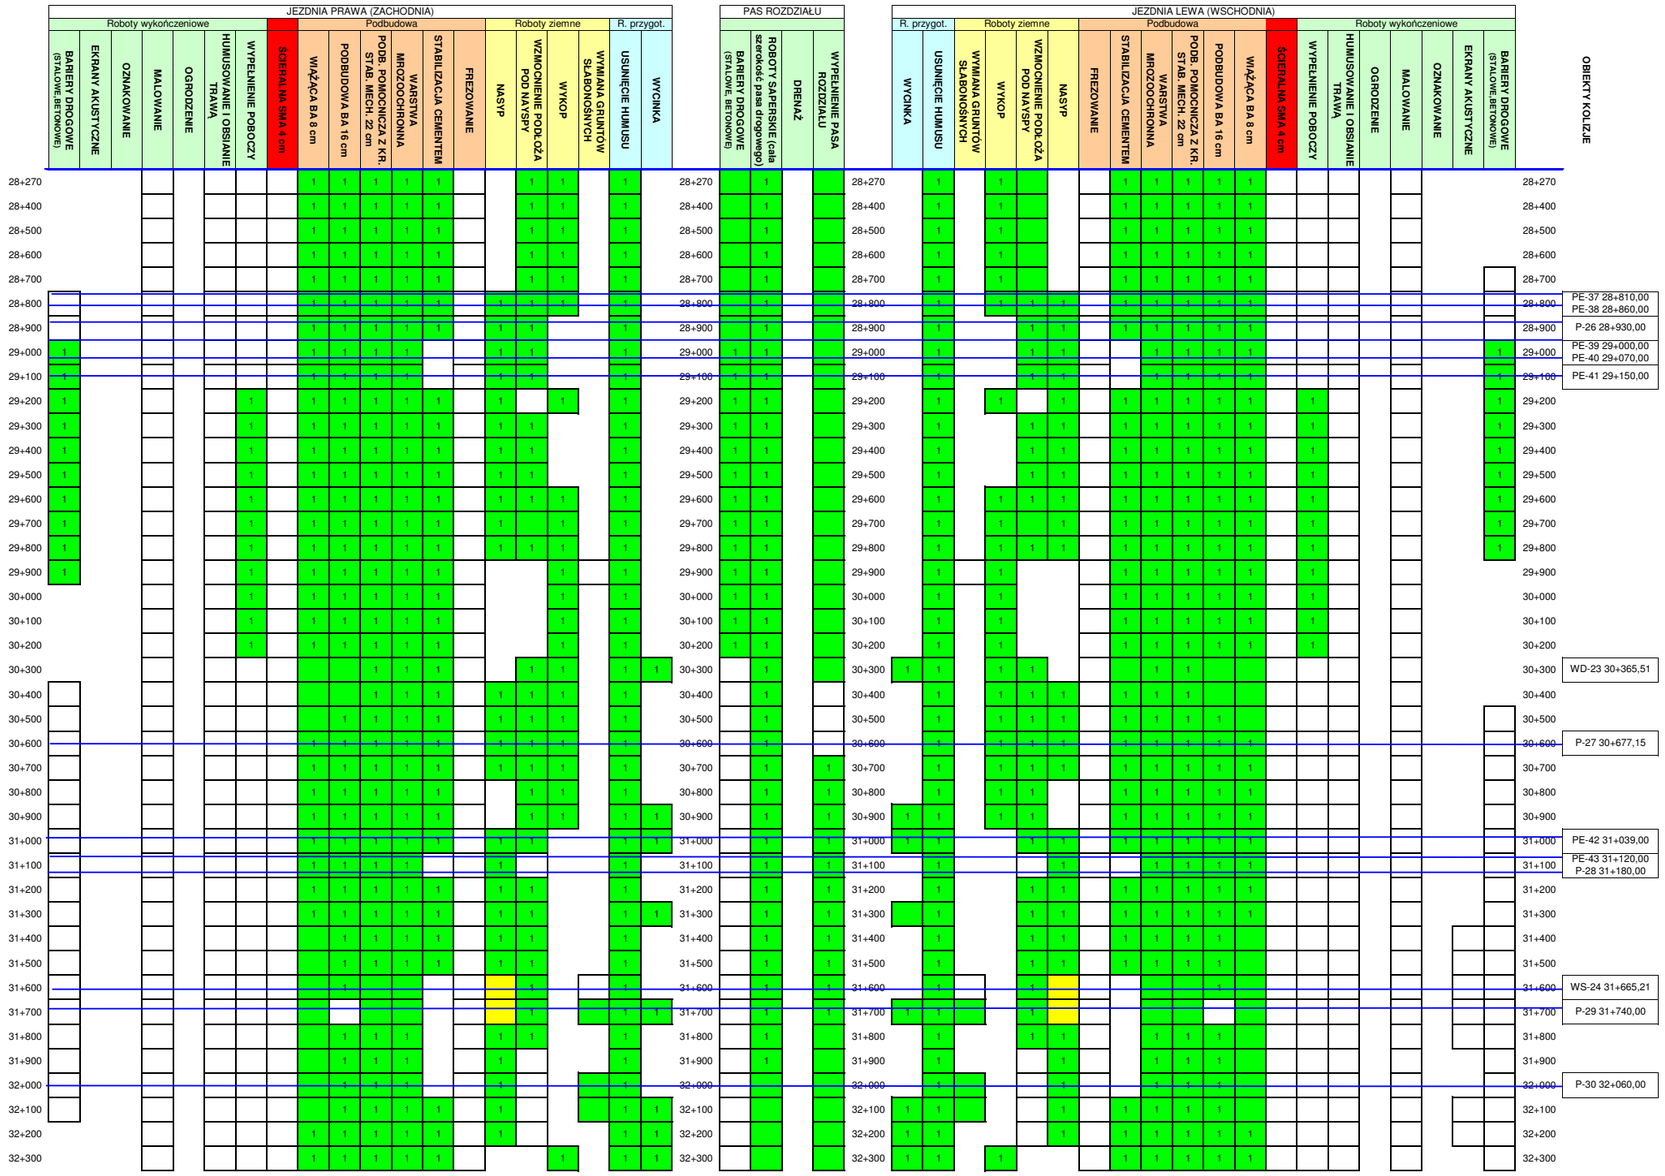

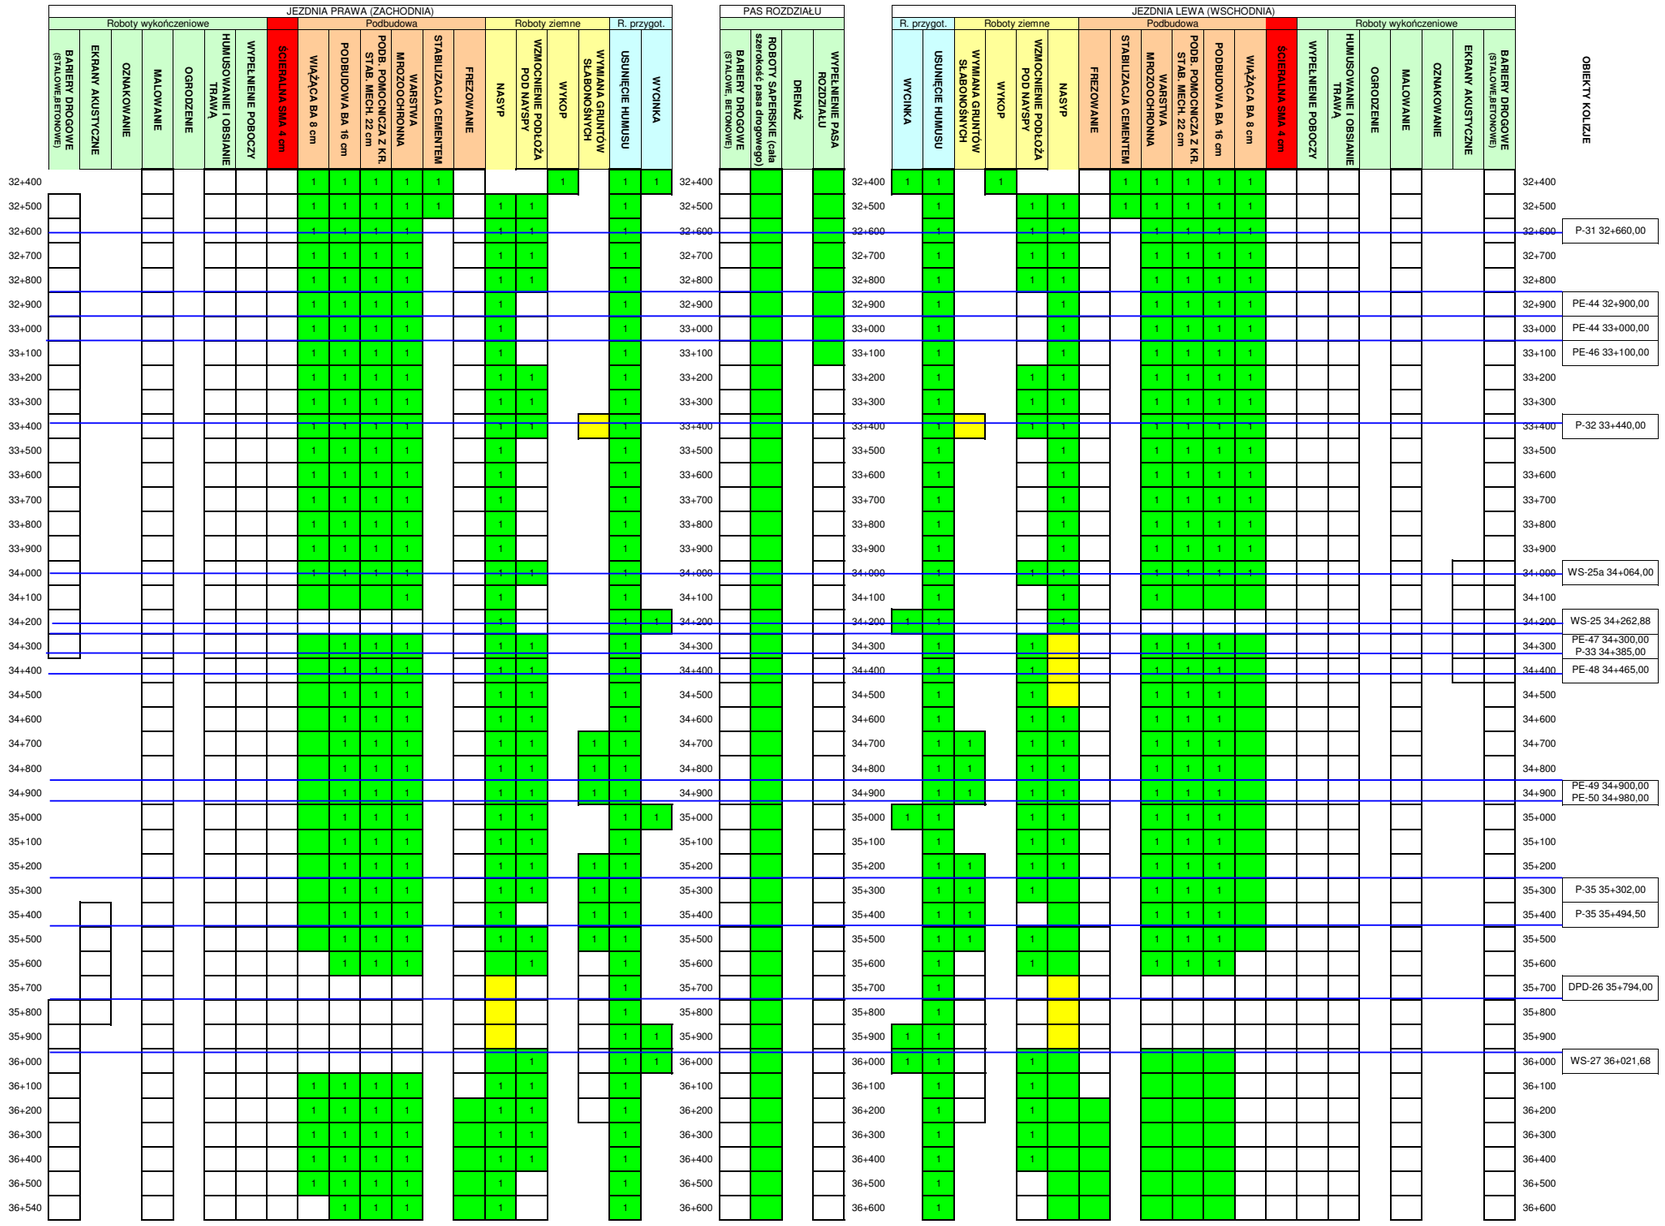


Legenda:

| element: | znaczenie: |
|---|---|
| | wykonane niesprzedane |
| | wykonane częściowo sprzedane |
| 1 | wykonane sprzedane |