
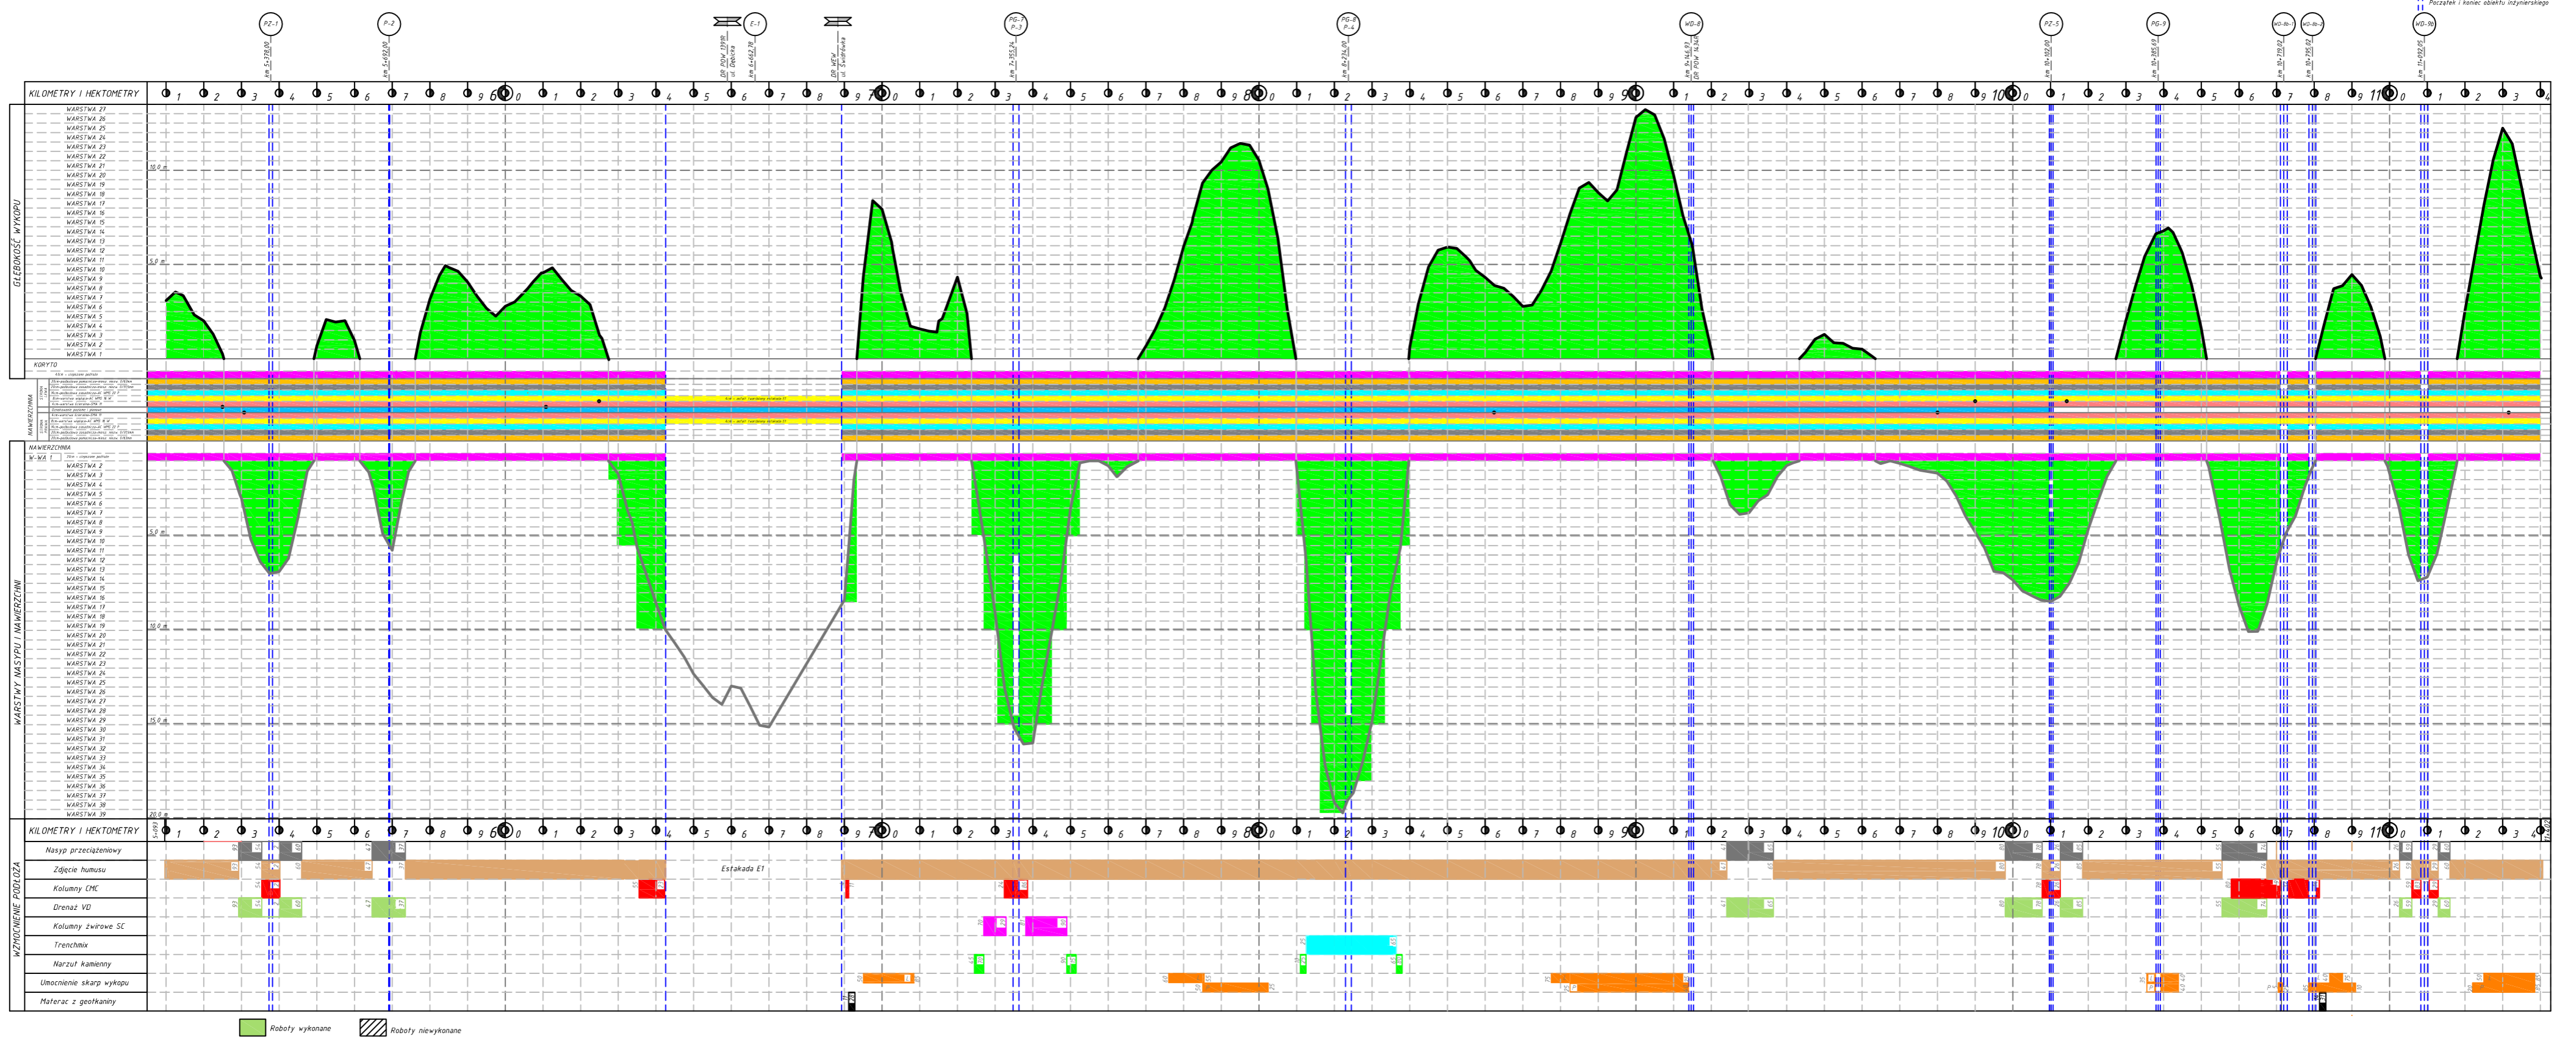


PLAN WARSTWICOWY TRASY GŁÓWNEJ DROGI S19 (Lipiec 2017)

SEKCJA 1

SEKCJA 2

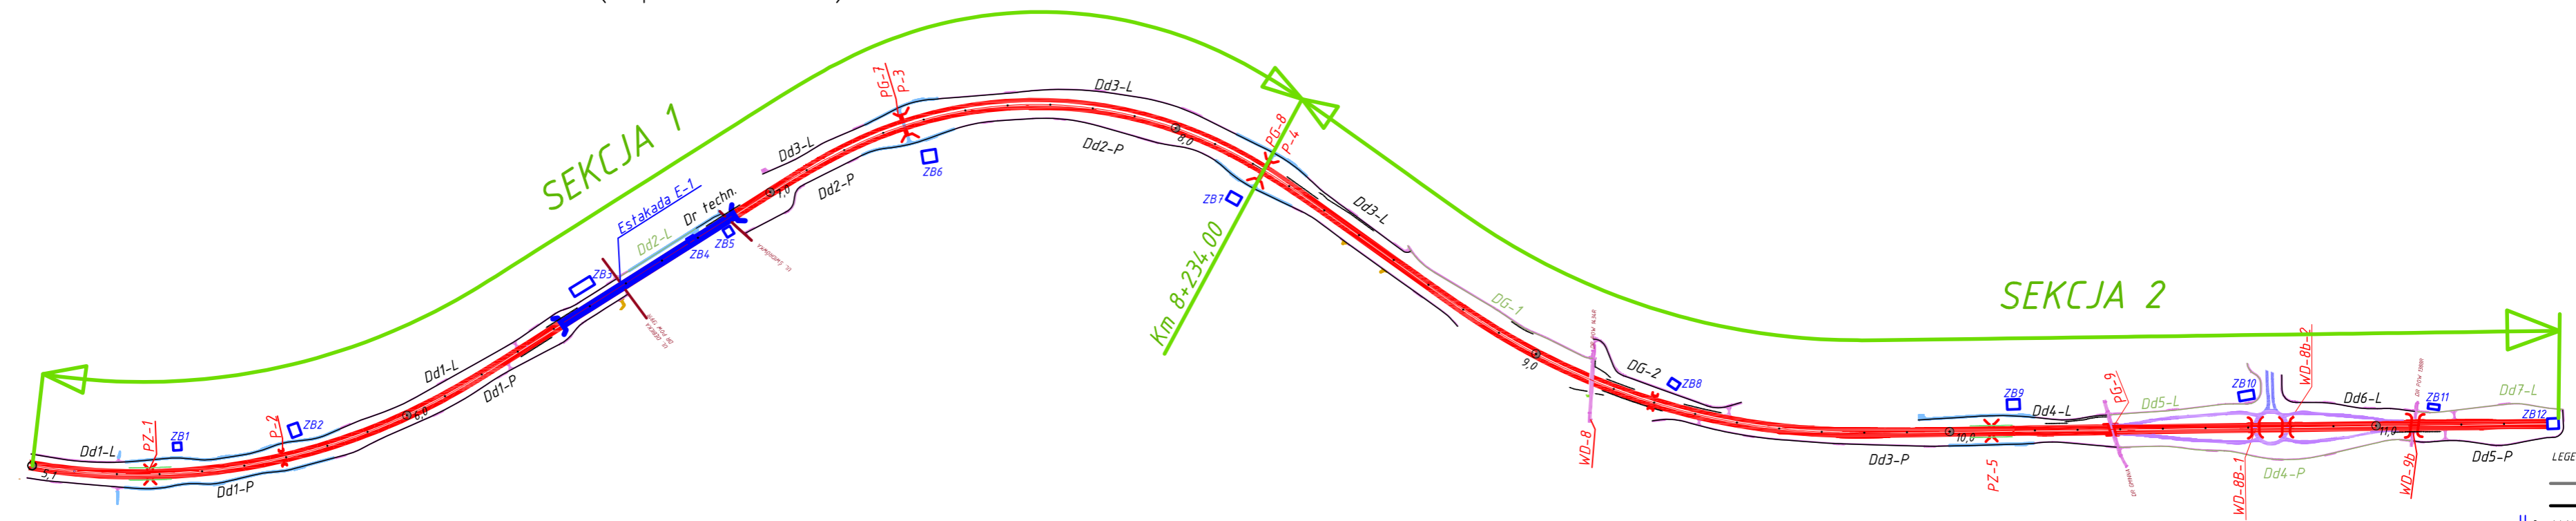

Roboty wykonane
 Roboty niewykonane