



PLAN WARSTWICOWY TRASY GŁÓWNEJ DROGI S19

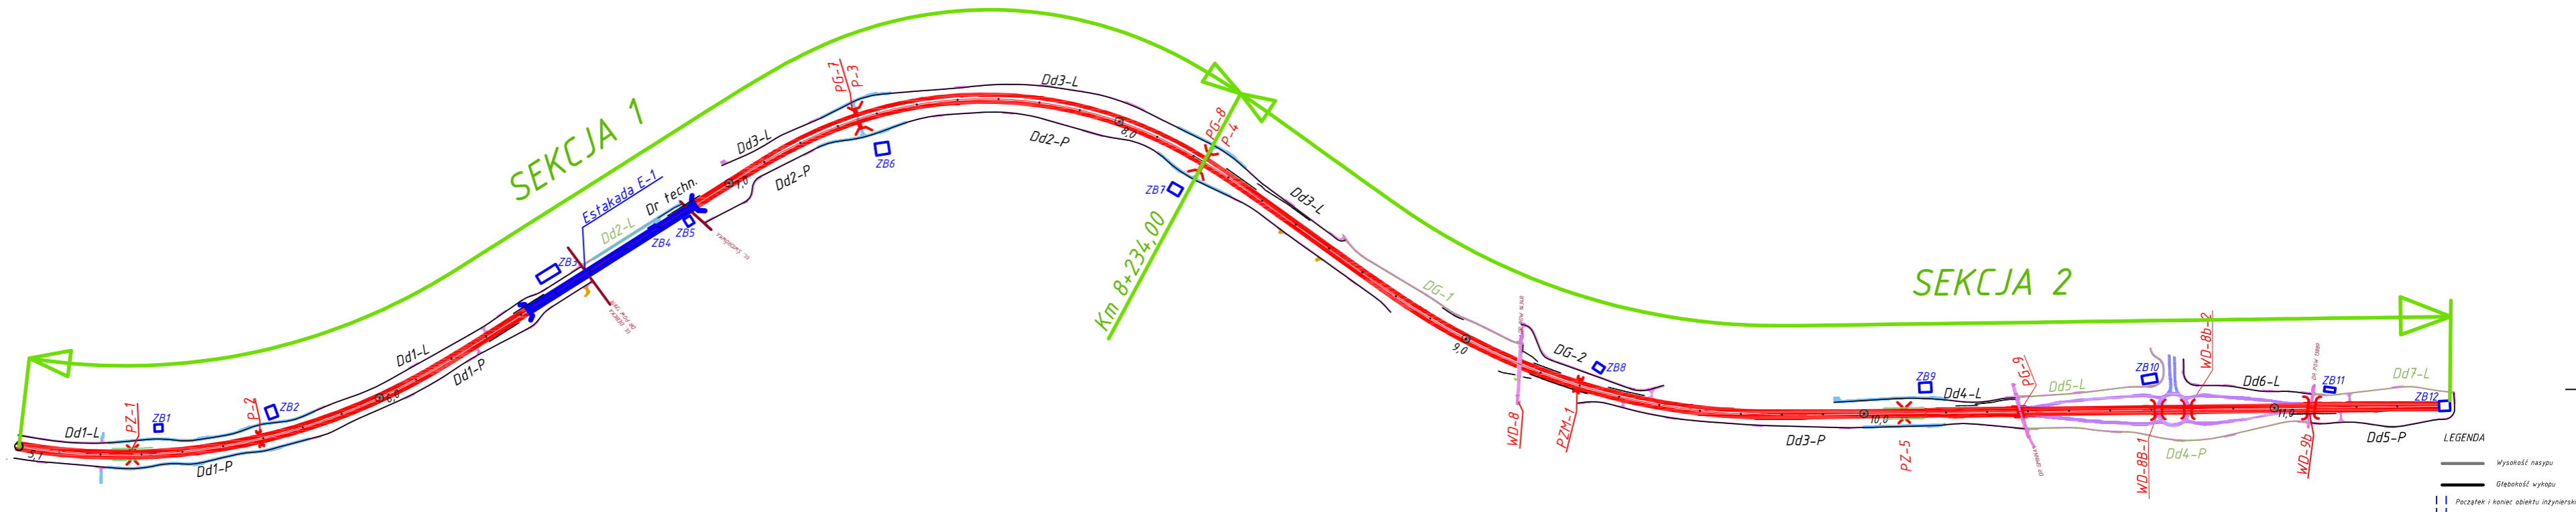

LEGENDA
 — Wysokość nasytu
 — Głębokość wykopu
 — Początek i koniec obiektu inżynierskiego

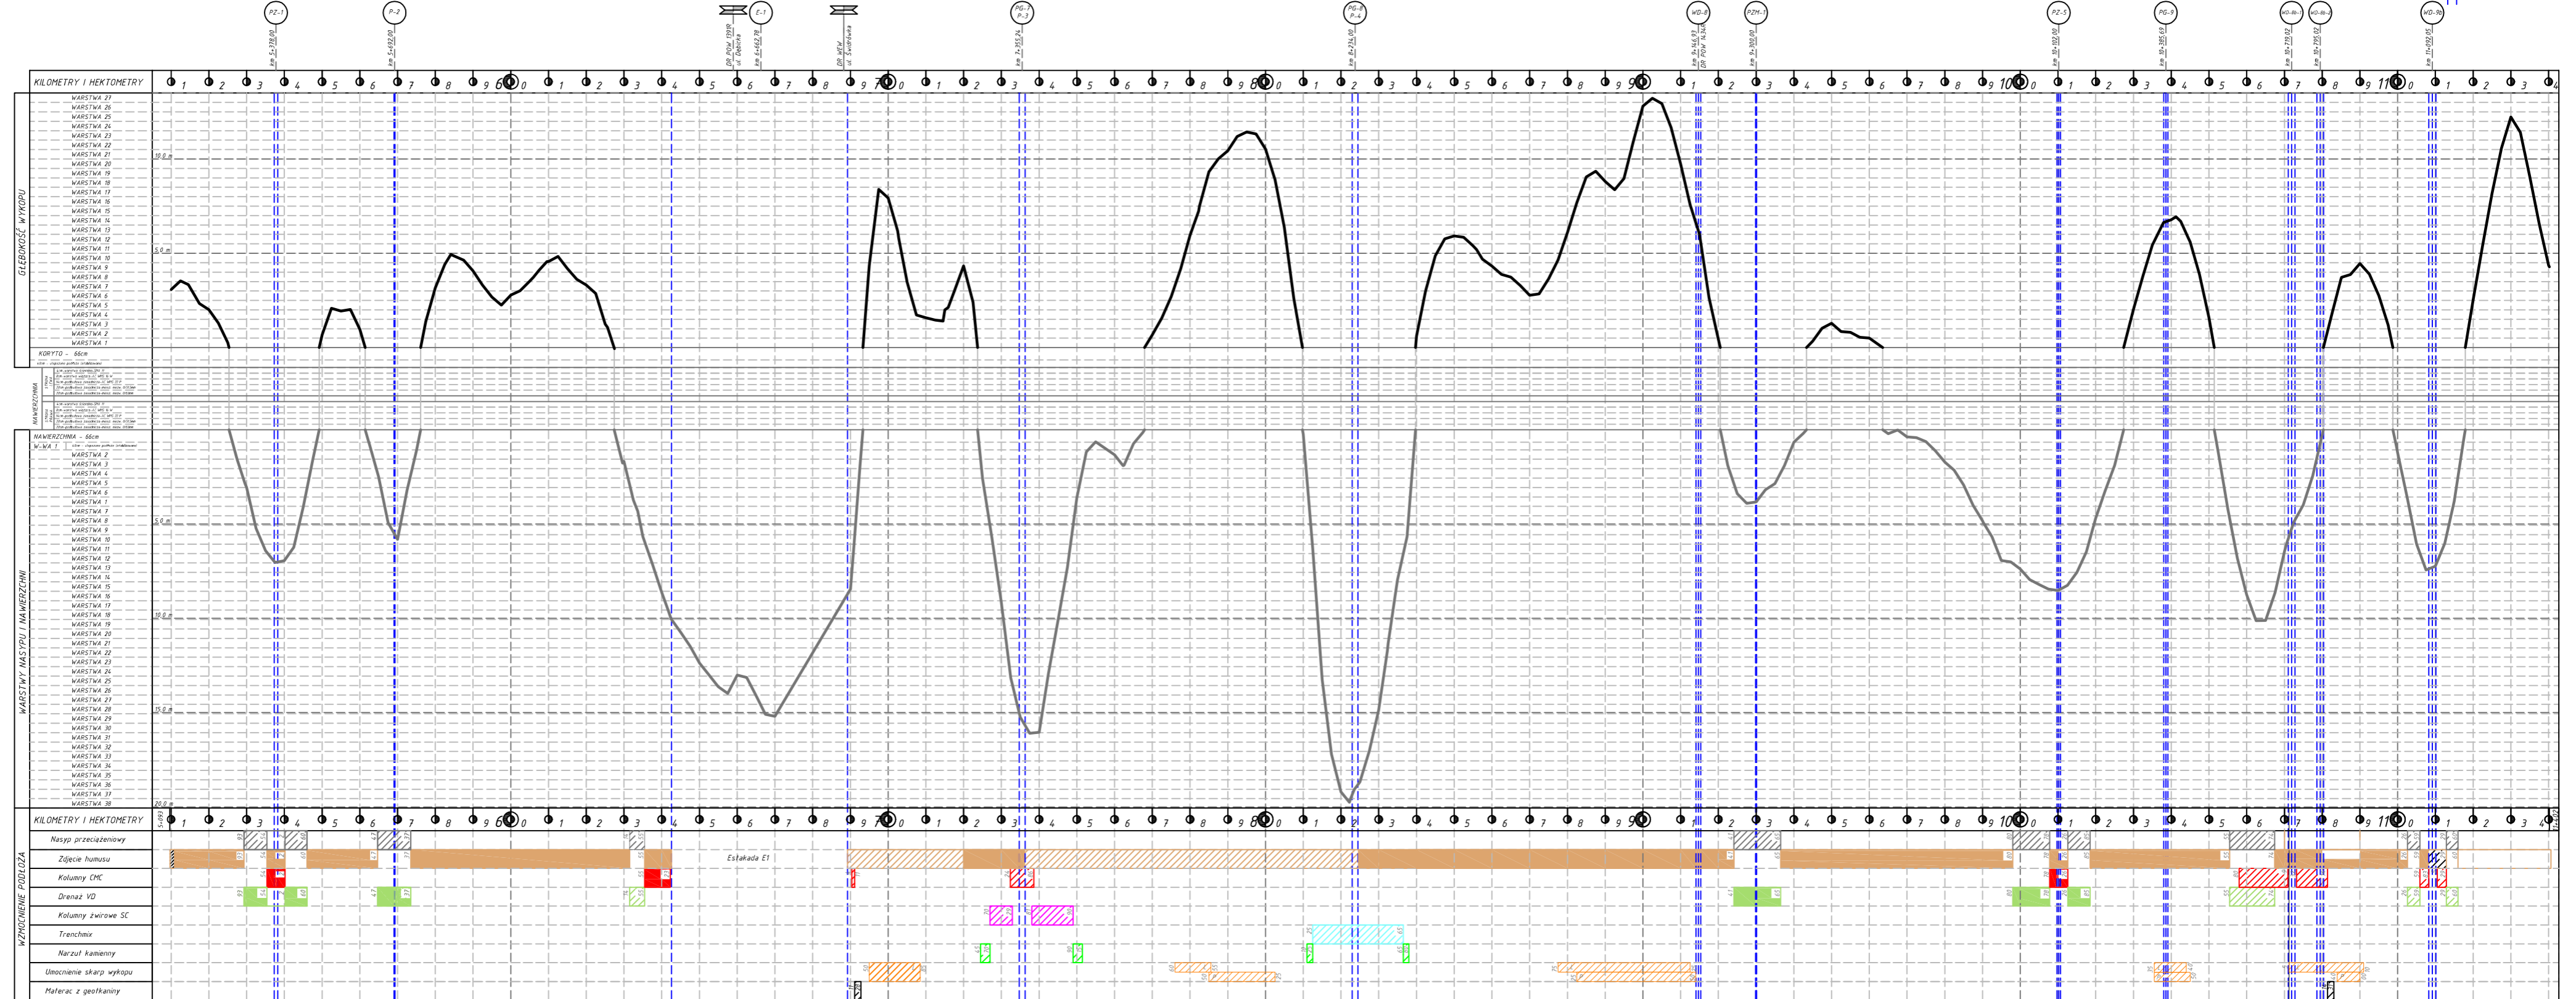

▒ Roboty wykonane
 ▒ Roboty niewykonane