
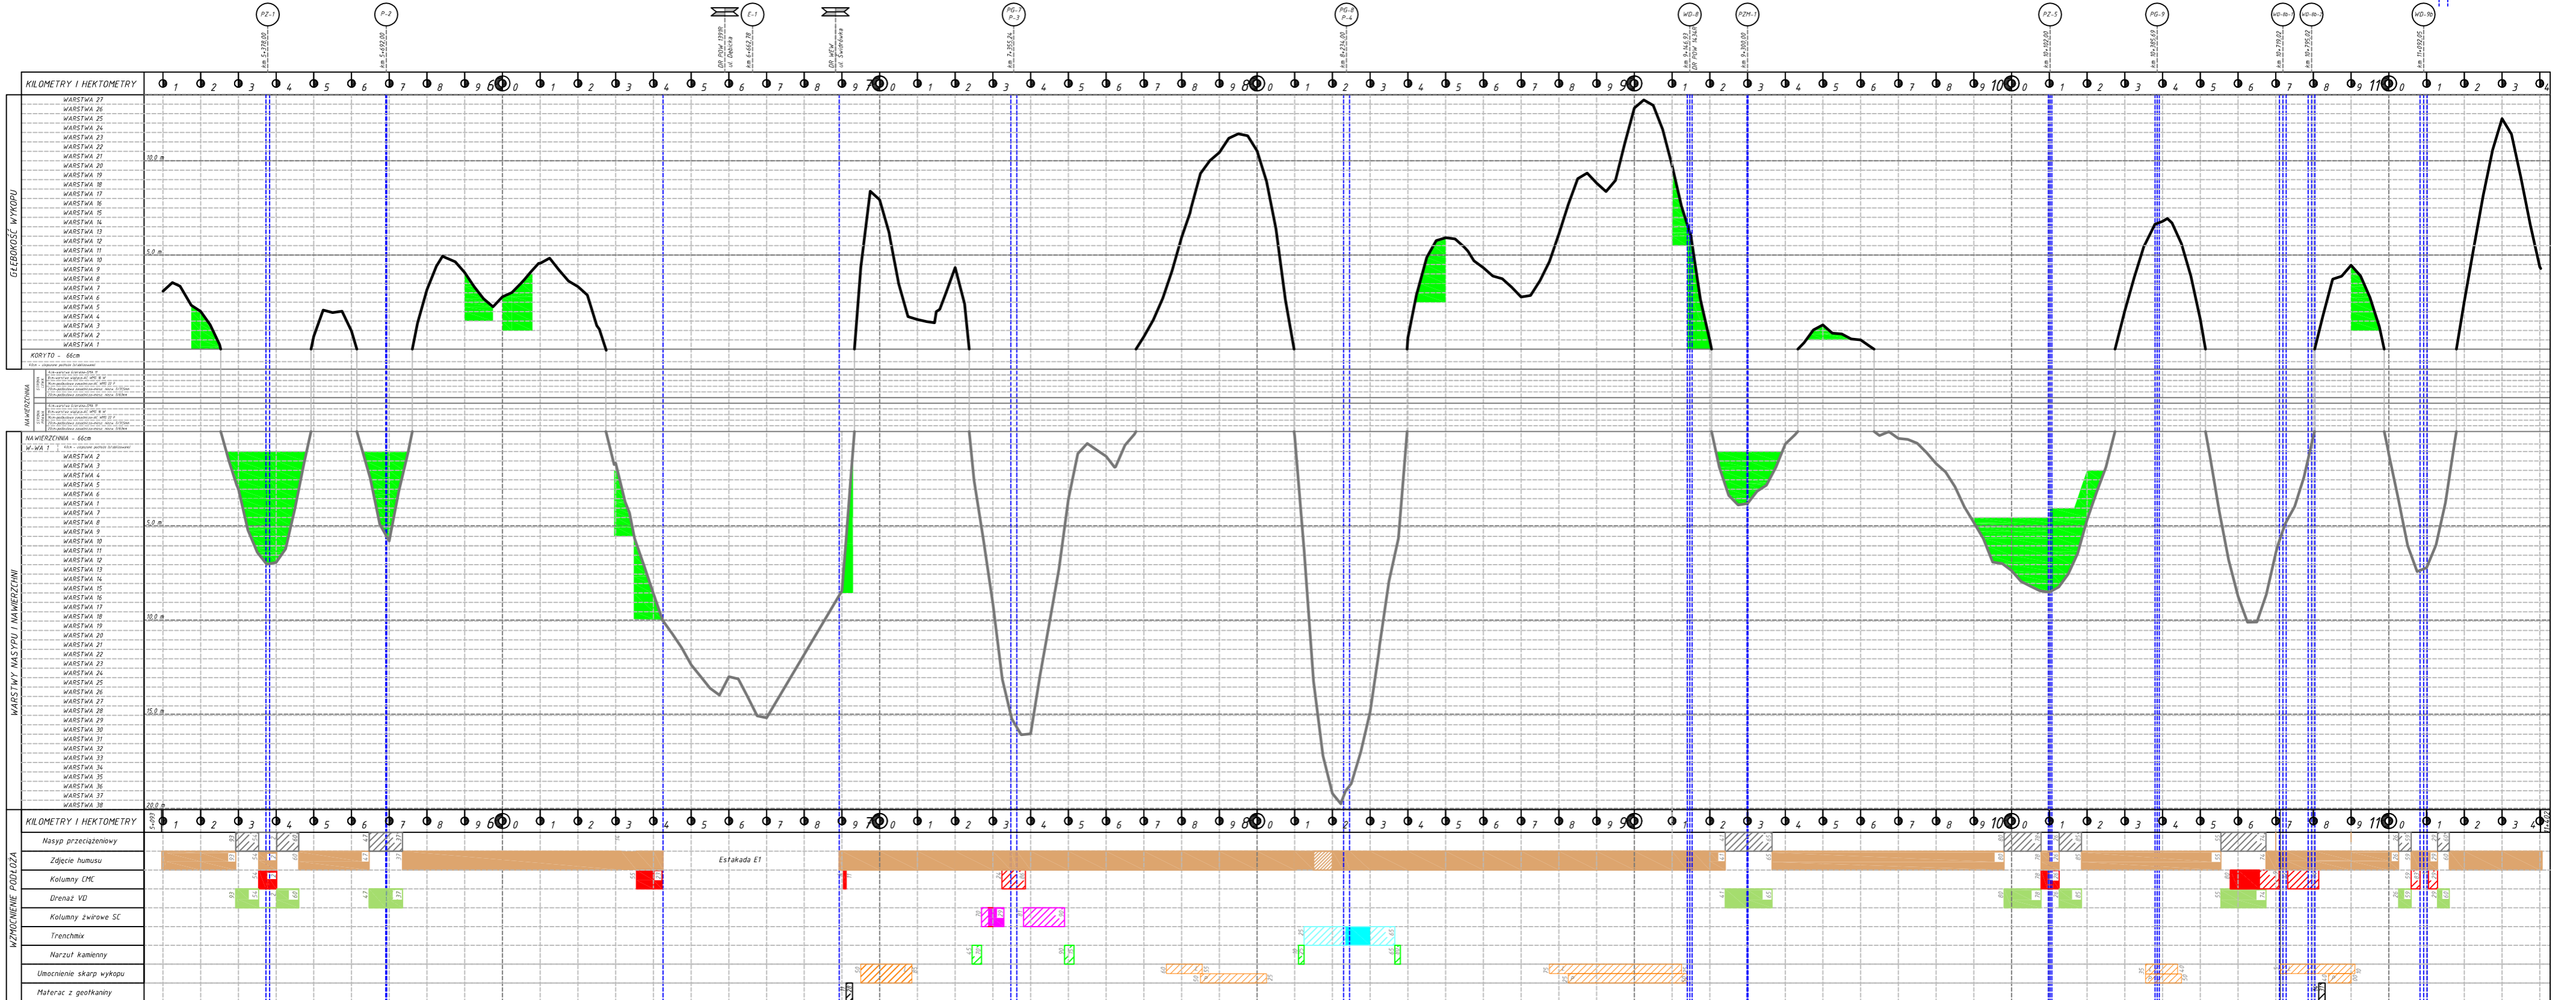


PLAN WARSTWICOWY TRASY GŁÓWNEJ DROGI S19

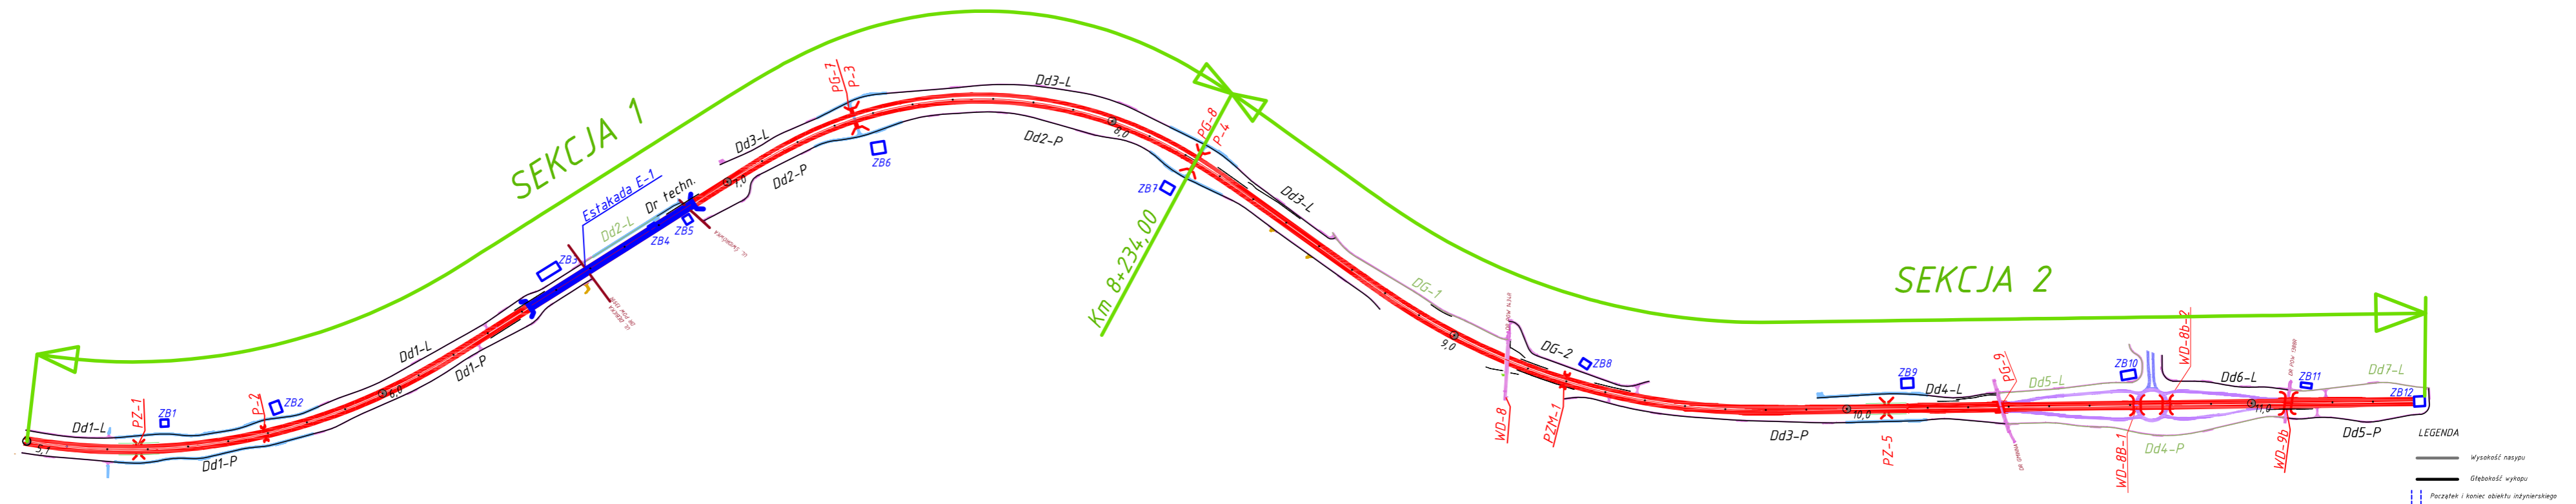

- Roboty wykonane
- Roboty niewykonane