
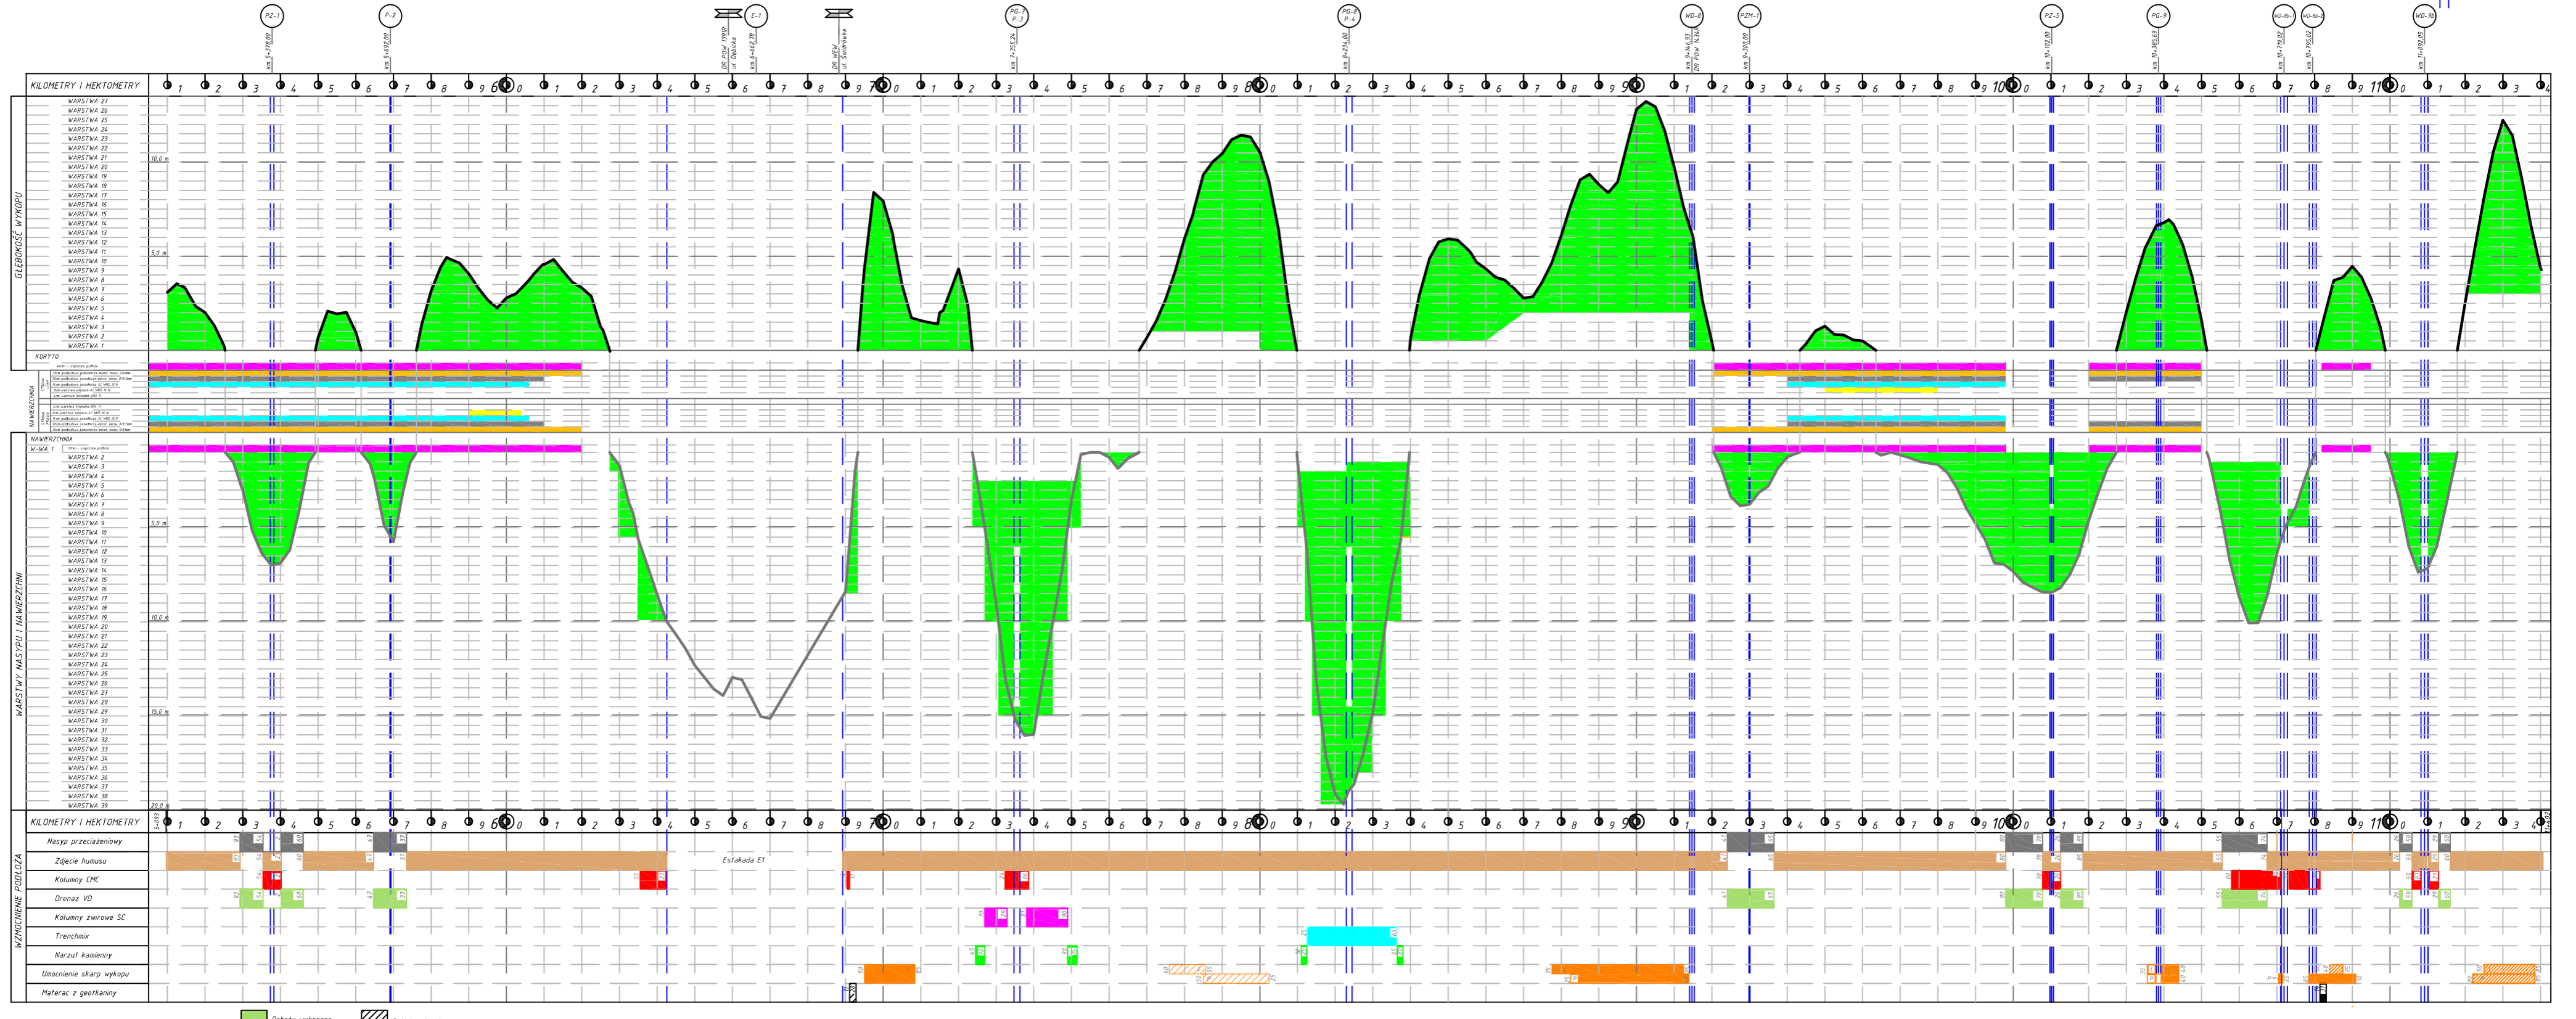


# PLAN WARSTWICOWY TRASY GŁÓWNEJ DROGI S19 (Październik 2016)

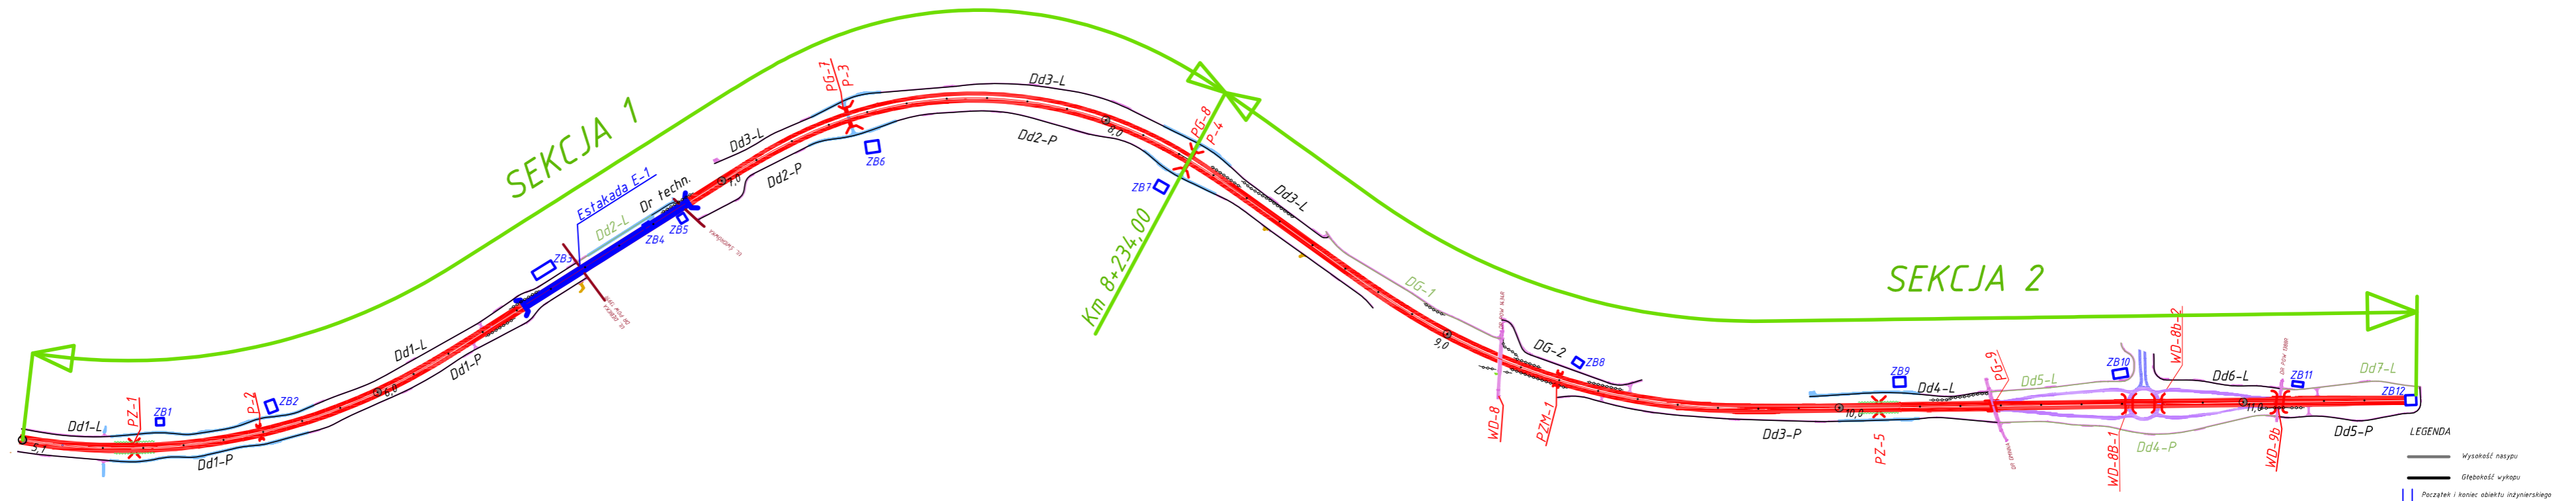

Roboty wykonane  
 Roboty niewykonane