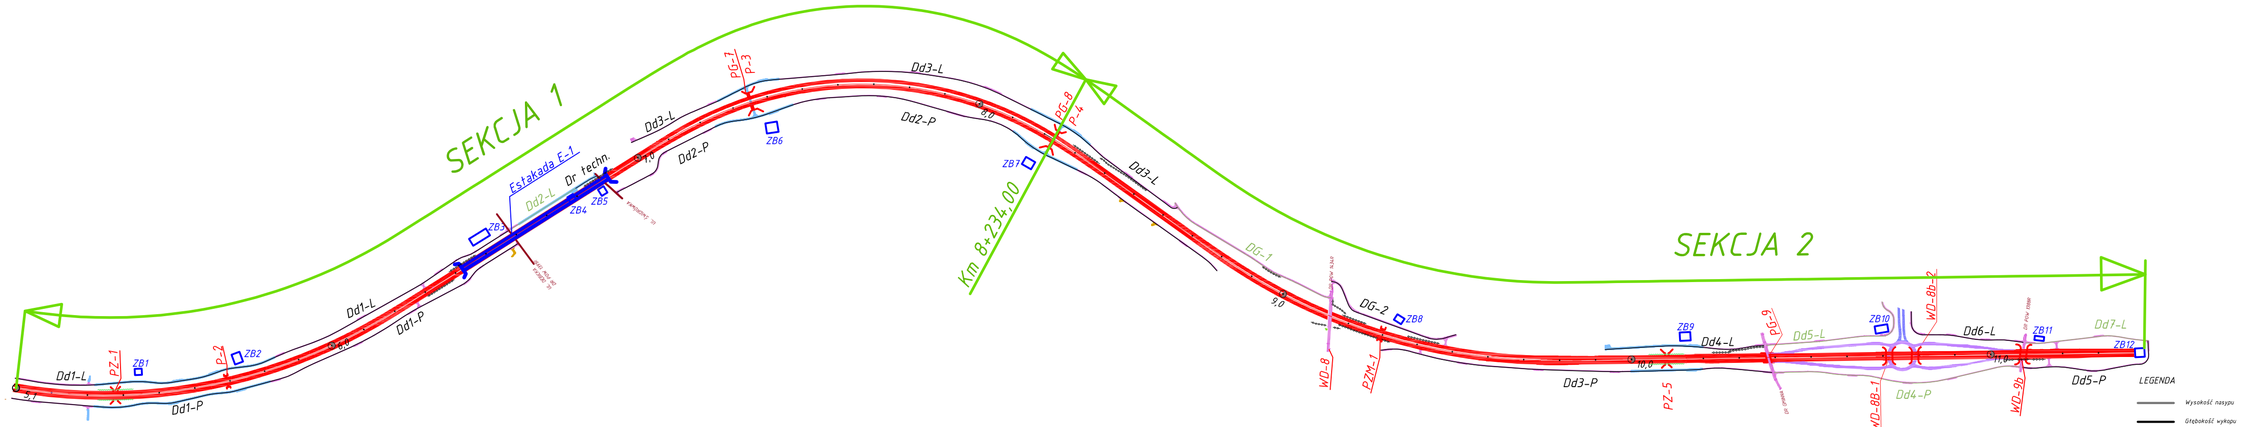
SEKCJA 1
SEKCJA 2
Km 8+234,00
Estakada E-1
Dr techn.
Dd1-L
Dd1-P
Dd2-L
Dd2-P
Dd3-L
Dd3-P
Dd4-L
Dd4-P
Dd5-L
Dd5-P
Dd6-L
Dd7-L
DG-1
DG-2
PZ-1
PZ-2
PZ-5
P-1
P-2
P-3
P-4
PG-7
PG-8
PG-9
ZB1
ZB2
ZB3
ZB4
ZB5
ZB6
ZB7
ZB8
ZB9
ZB10
ZB11
ZB12
WO-8
PZM-1
WO-8b-1
WO-8b-2
WO-9b
5,0
9,0
10,0
11,0
LEGENDA
Wysokość nasypu
Głębokość wykopu
Początek i koniec obiektu inżynierskiego

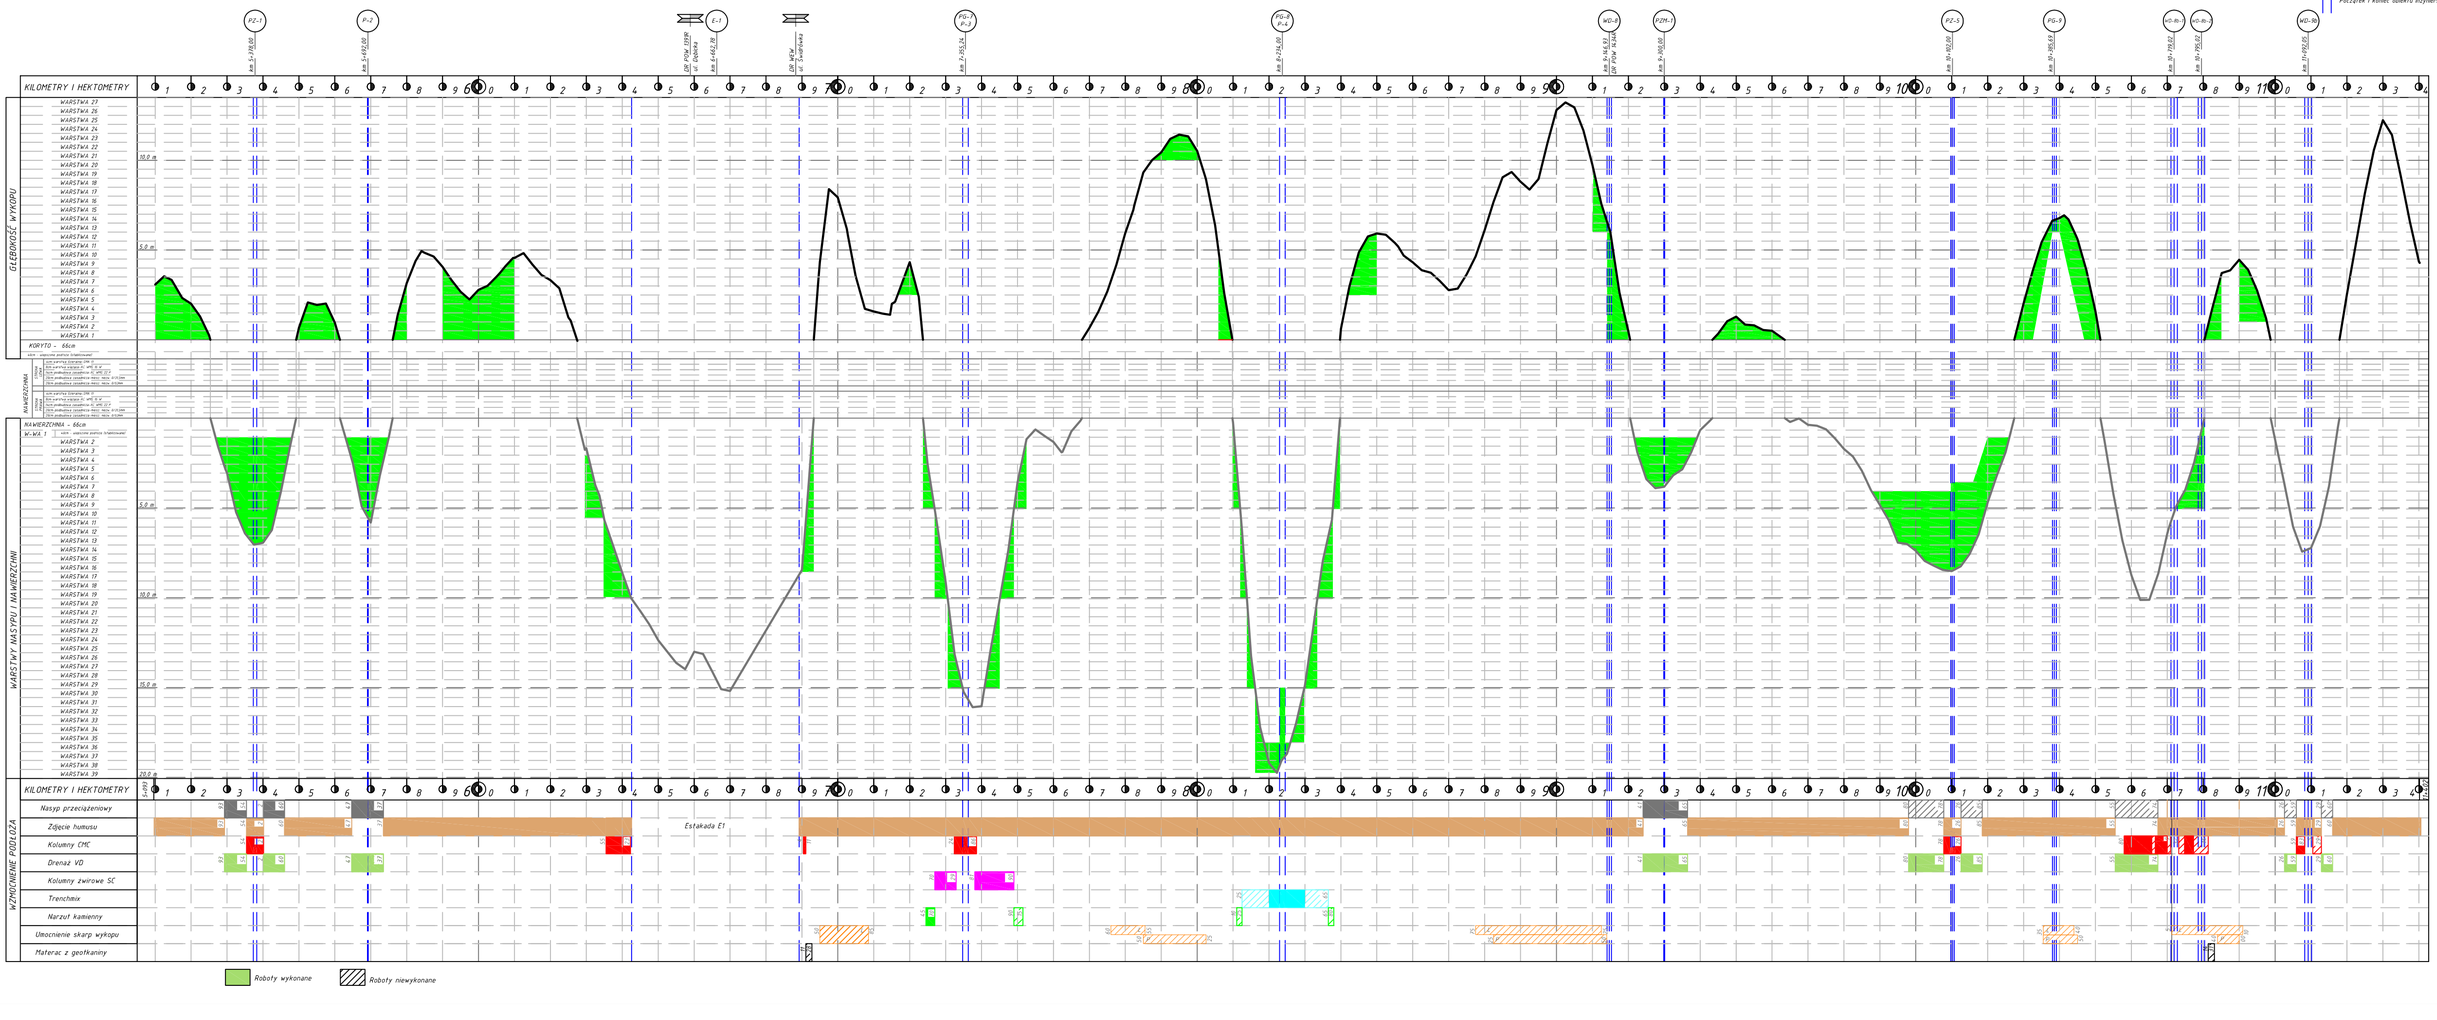
KILOMETRY I HEKTOMETRY
GŁĘBOKOŚĆ WYKOPU
WARSTWY NASYPU I NAWIERZCHNI
WZMOCNIENIE PODŁOŻA
NAWIERZCHNIA
KORYTO - 66cm
NAWIERZCHNIA - 66cm
Nasyp przeciążeniowy
Zdjęcie humusu
Kolumny CMC
Drenaż VD
Kolumny żwirowe SC
Trenchmix
Narzut kamienny
Umocnienie skarp wykopu
Materac z geofkaniny
Estakada E1
Roboty wykonane
Roboty niewykonane