
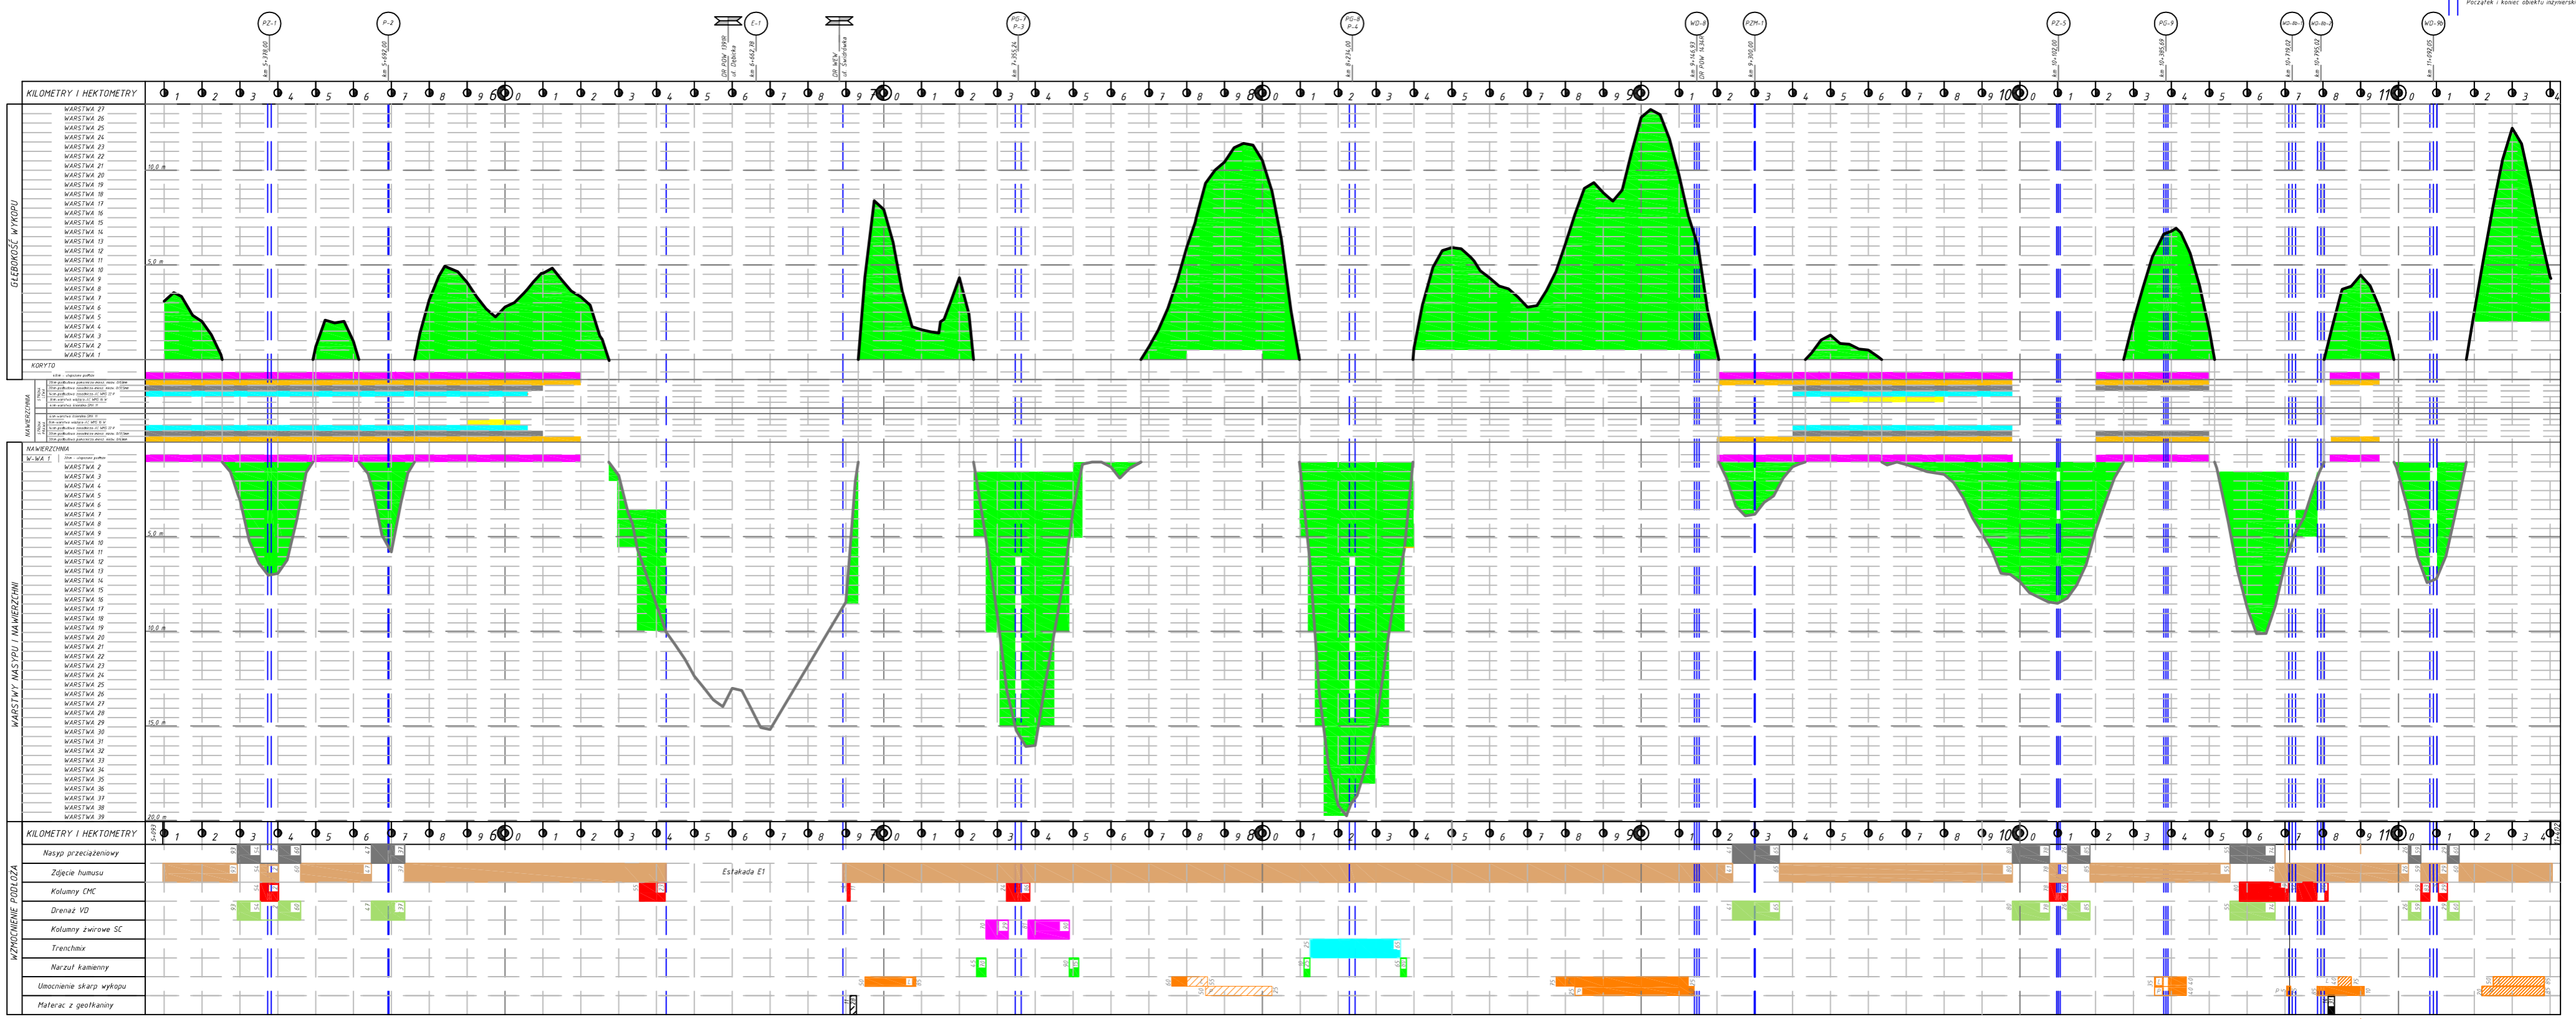


PLAN WARSTWICOWY TRASY GŁÓWNEJ DROGI S19 (Grudzień 2016)

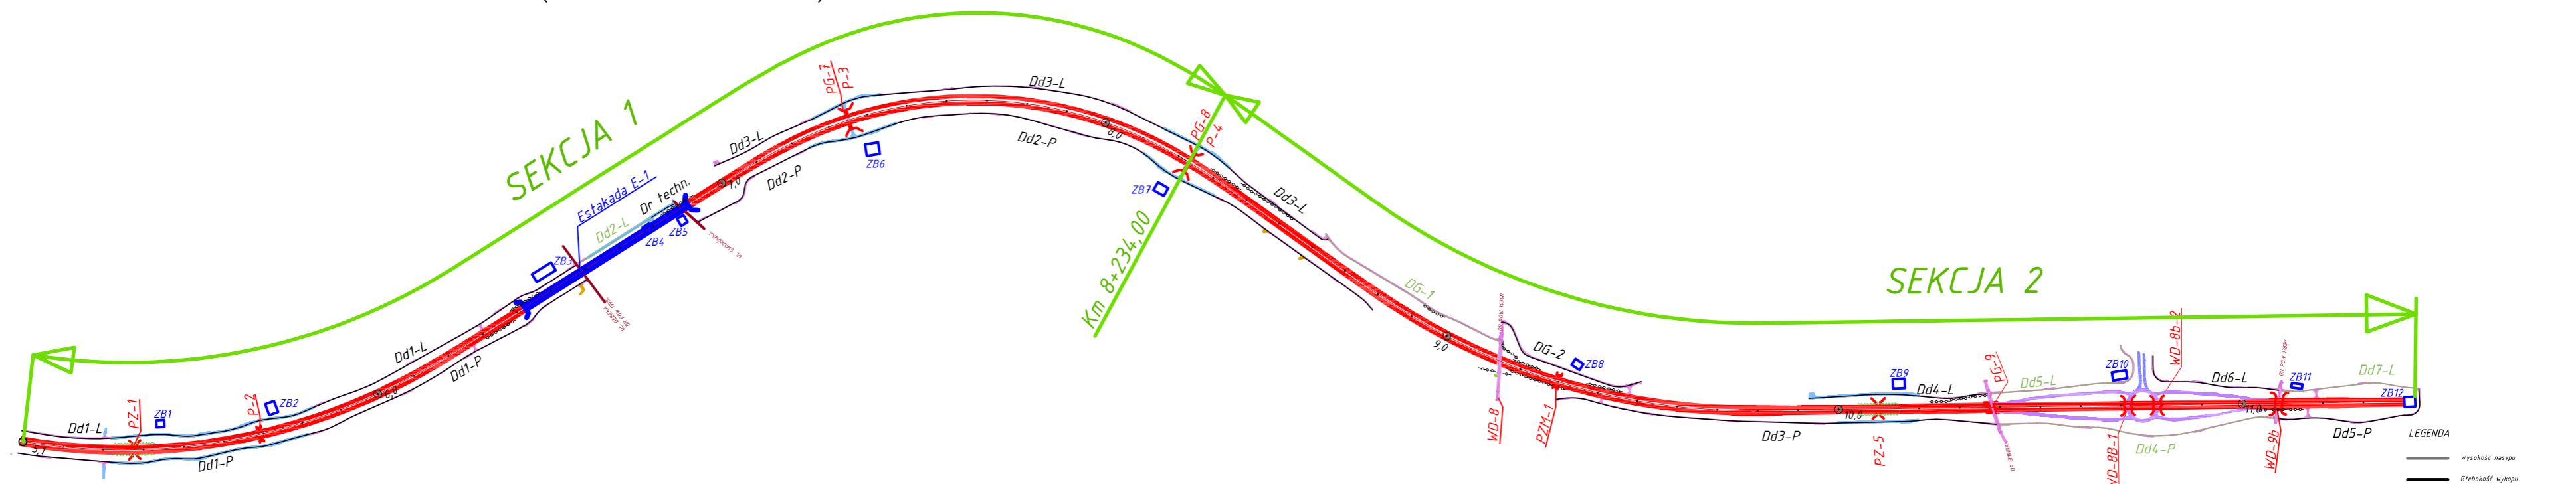

Roboty wykonane
 Roboty niewykonane