










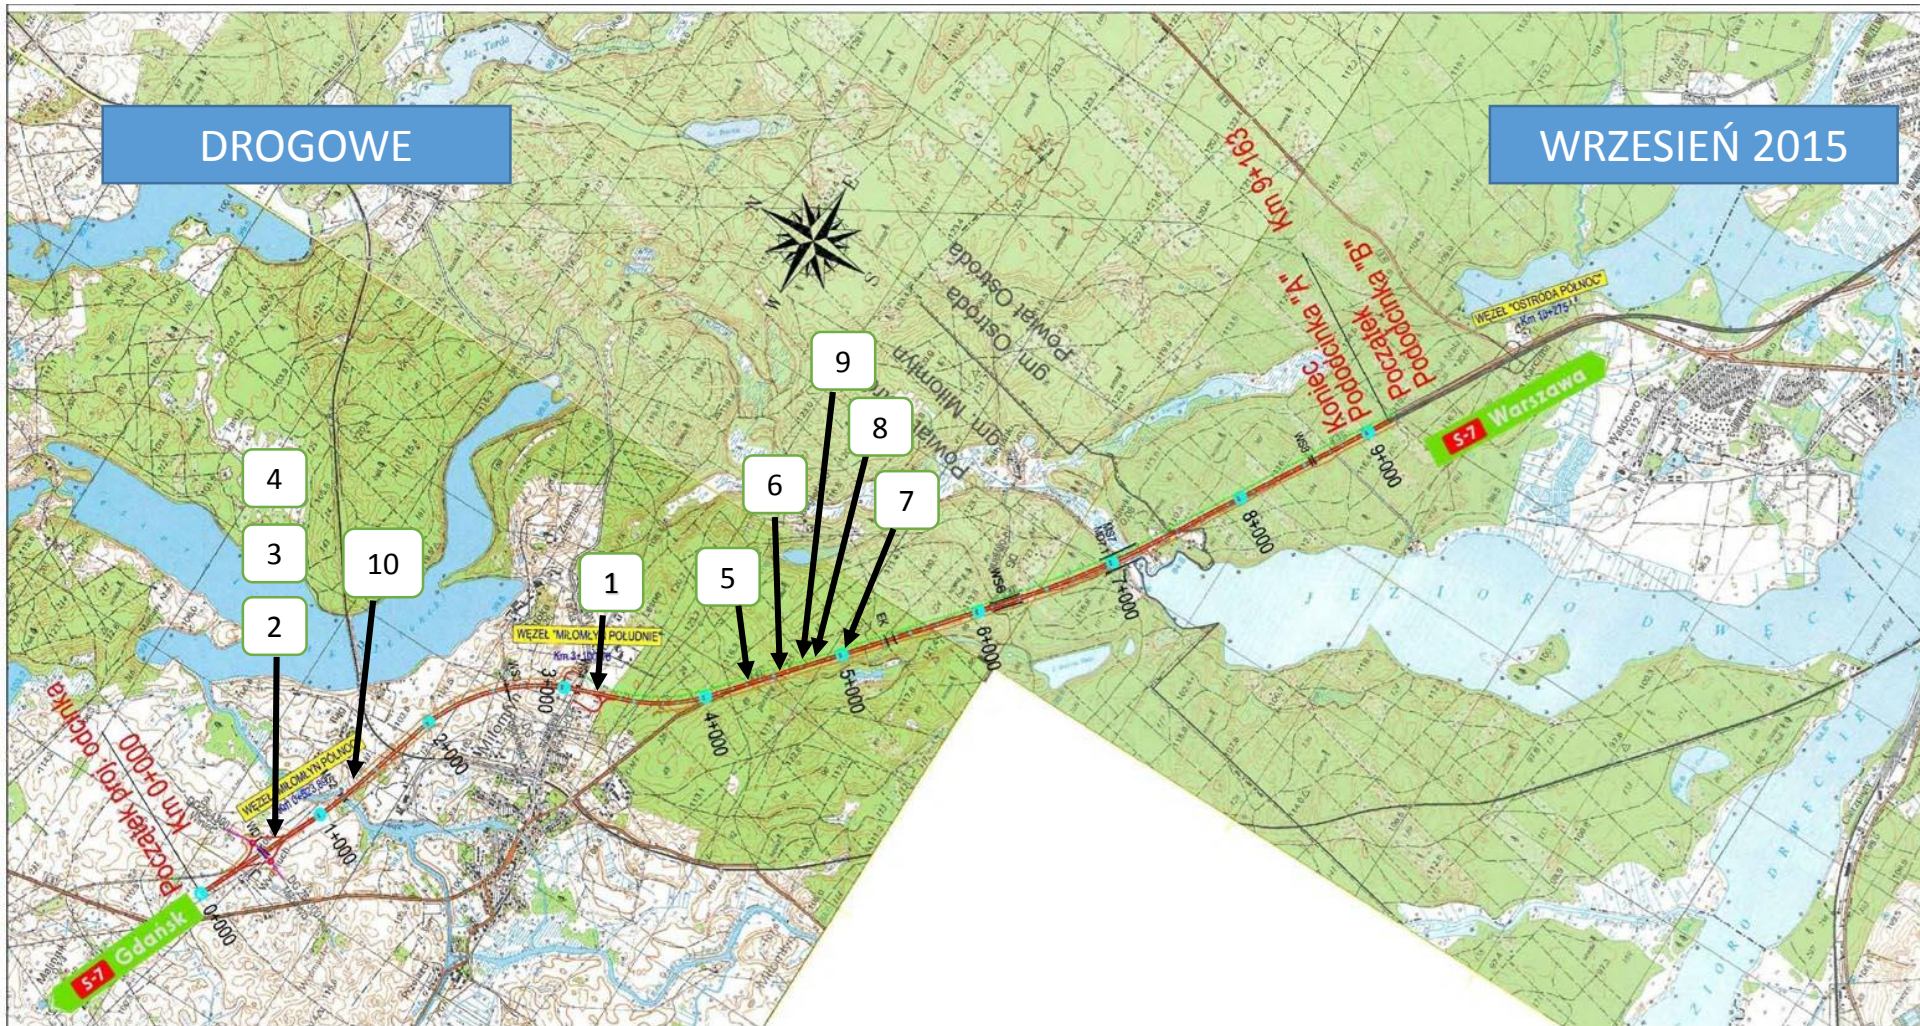



# DROGOWE

WRZESIEŃ 2015



## LEGENDA:

-  Proj. droga ekspresowa S-7
-  odc. "B" drogi S-7 wylaczony do późniejszego opracowania
-  Proj. układ dróg dojazdowych
-  Proj. drogi zbiorcze (na param. dr. kl Z)
-  Przebudowywane odcinki dróg krajowych
-  Przebudowywane odcinki dróg powiatowych
-  Przebudowywane odcinki dróg gminnych
-  wiadukt w ciągu S-7
-  wiadukt w ciągu drogi poprzecznej nad S-7
-  most(estakada) w ciągu S-7
-  przejazd pod S-7
-  przejście ekologiczne nad S-7

<b>TRANSPROJEKT GDAŃSKI sp. z o.o.</b>			
<b>Zadanie nr 1</b>			
<b>Budowa drogi ekspresowej S-7 na odcinku Miłomłyn - Olsztynek, pododcinek „A” od km 0+000 do km 9+163</b>			
województwo warmińskie - mazurskie, powiat ostrodzki, gm. Miłomłyn, m. Miłomłyn, gm. Ostroda			
Nr egz. 1			
<b>PLAN ORIENTACYJNY</b>			
Projektant:		Sprawdzający:	
mgr inż. Artur Łopowski		mgr inż. Krzysztof Jarłowski	
Nr specejalist.		Nr sk.	
POMIĘDZYPOLSKA		116/11	
Data		Data	
10.2013r.		10.2013r.	
Podpis		Plik:	
		PT3-03/113/2013	