


DROGOWE

LISTOPAD 2015

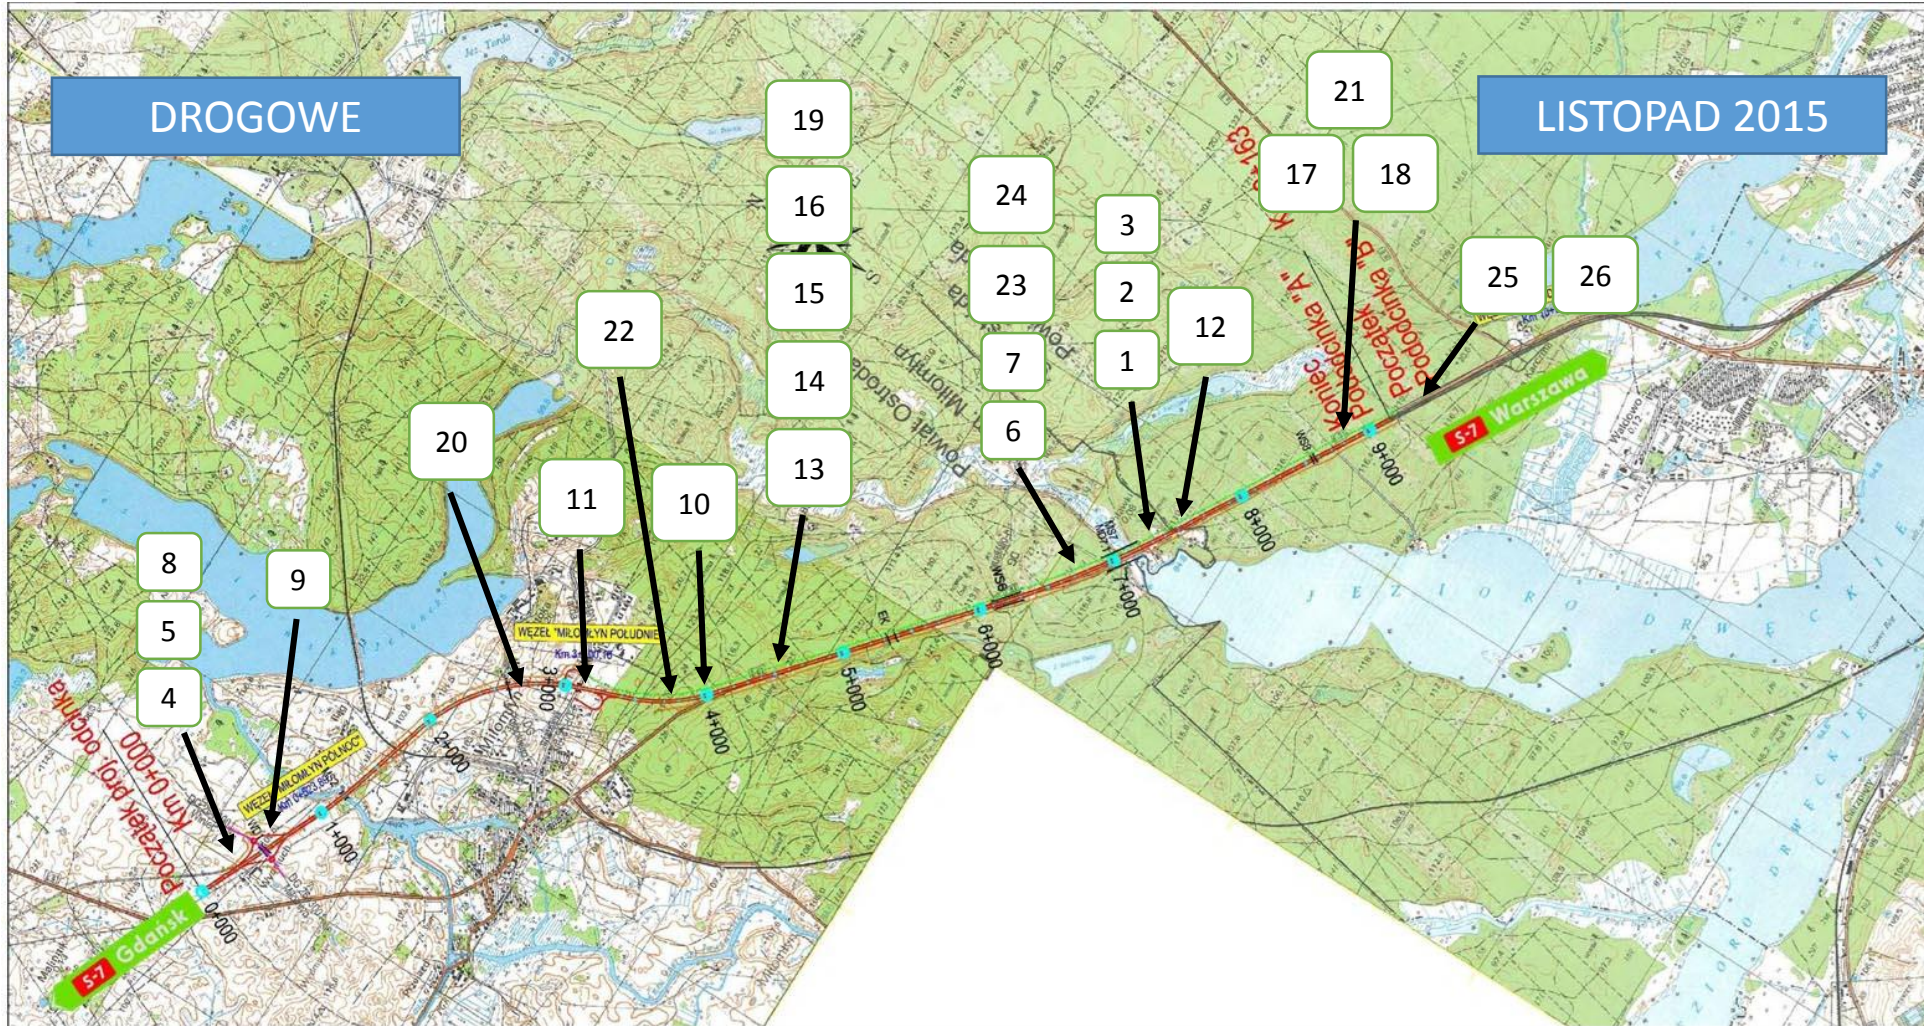

LEGENDA:

- Proj. droga ekspresowa S-7
- odc. "B" drogi S-7 wyłączony do późniejszego opracowania
- Proj. układ dróg dojazdowych
- Proj. drogi zbiorcze (na param. dr. kl. Z)
- Przebudowywane odcinki dróg krajowych
- Przebudowywane odcinki dróg powiatowych
- Przebudowywane odcinki dróg gminnych
- wiadukt w ciągu S-7
- wiadukt w ciągu drogi poprzecznej nad S-7
- most(estakada) w ciągu S-7
- przejazd pod S-7
- przejście ekologiczne nad S-7

Załącznik 10 - powiadomienie o zamiarze wykreślenia tabeli stanów drogowych (drogi wojewódzkie) bez zgody Transportowego Głównego Urzędu			
TRANSPROJEKT GDAŃSKI sp. z o.o.			
Nazwa i adres obiektu:	Zadanie nr 1 Budowa drogi ekspresowej S-7 na odcinku Milomłyn - Osistyniek, pododcinek „A” od km 0+000 do km 9+103, województwo warmińskie - mazurskie, powiat ostródzki, gm. Milomłyn, m. Milomłyn, gm. Osistyniek		
Dotyczy:	DROGA EKSPRESOWA S-7		
Skala:	1:25000		
Tytuł rysunku:	PLAN ORIENTACYJNY		
Projektant:	mgr inż. Artur Łopewski	Sprawdzający:	mgr inż. Krzysztof Jankowski
Inte i nazwisko:	mgr inż. Artur Łopewski	Nr rys.:	1
Nr uprawnień:	POMIARSPROJEKT	Nr sk.:	1
Specjalność:	Drogi	Uprawnienie:	Uprawnienie
Data:	10.2015r.	Nr proj.:	PT3-03/113/2013
Podpis:		PK:	