










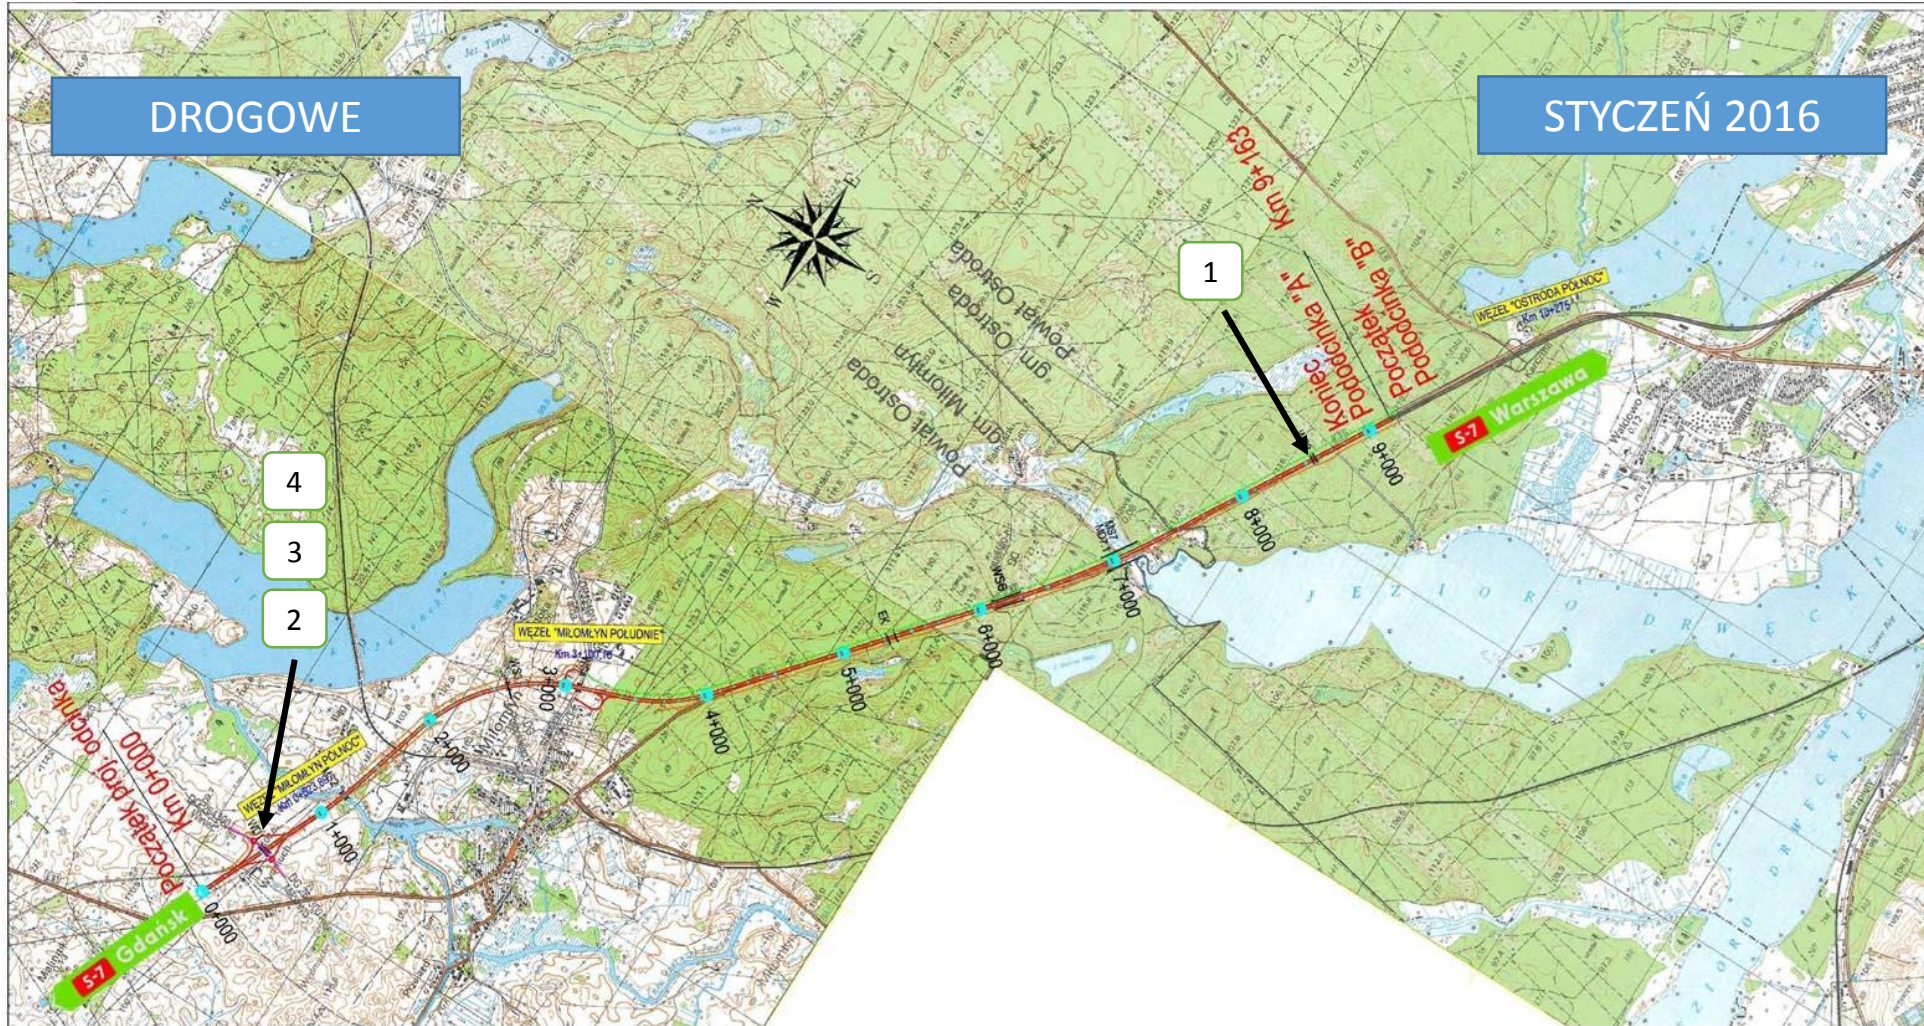



DROGOWE

STYCZEŃ 2016



LEGENDA:

-  Proj. droga ekspresowa S-7
-  odc. "B" drogi S-7 wyłączony do późniejszego opracowania
-  Proj. układ dróg dojazdowych
-  Proj. drogi zbiorcze (na param. dr. kl Z)
-  Przebudowywane odcinki dróg krajowych
-  Przebudowywane odcinki dróg powiatowych
-  Przebudowywane odcinki dróg gminnych
-  wiadukt w ciągu S-7
-  wiadukt w ciągu drogi poprzecznej nad S-7
-  most(estakada) w ciągu S-7
-  przejazd pod S-7
-  przejście ekologiczne nad S-7

Zadanie nr 1			
<b>TRANSPROJEKT GDAŃSKI sp. z o.o.</b>			
Nazwa i adres obiektu: <b>Budowa drogi ekspresowej S-7 na odcinku Milomłyn - Olsztynek, pododcinek „A” od km 0+000 do km 9+103</b>			
województwo warmińskie - mazurskie, powiat ostrowski, gm. Milomłyn, m. Ostroda			
Nr egz: _____			
<b>PLAN ORIENTACYJNY</b>			
Droga: DROGA EKSPRESOWA S-7		Skala: 1:25000	
Tytuł rysunku: _____		Nr rys. 1	
Tytuł i nazwisko: mgr inż. Artur Łopewski		mgr inż. Krzysztof Jankowski	
Nr uprawnień: POMIARSPROJEKT		116/71	
Specjalność: Drogi		Drogi	
Data: 10.2013r.		10.2013r.	
Podpis: _____		Nr proj. FT3-03/113/2013	
		Pik: _____	