

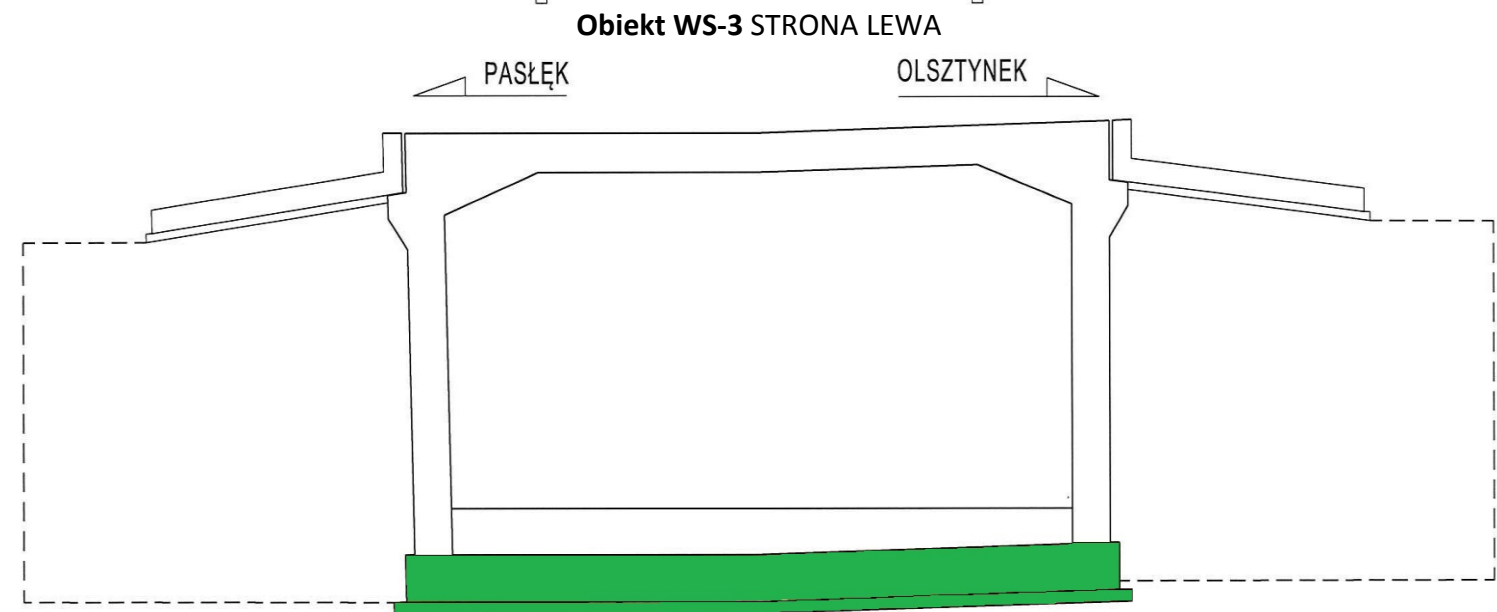
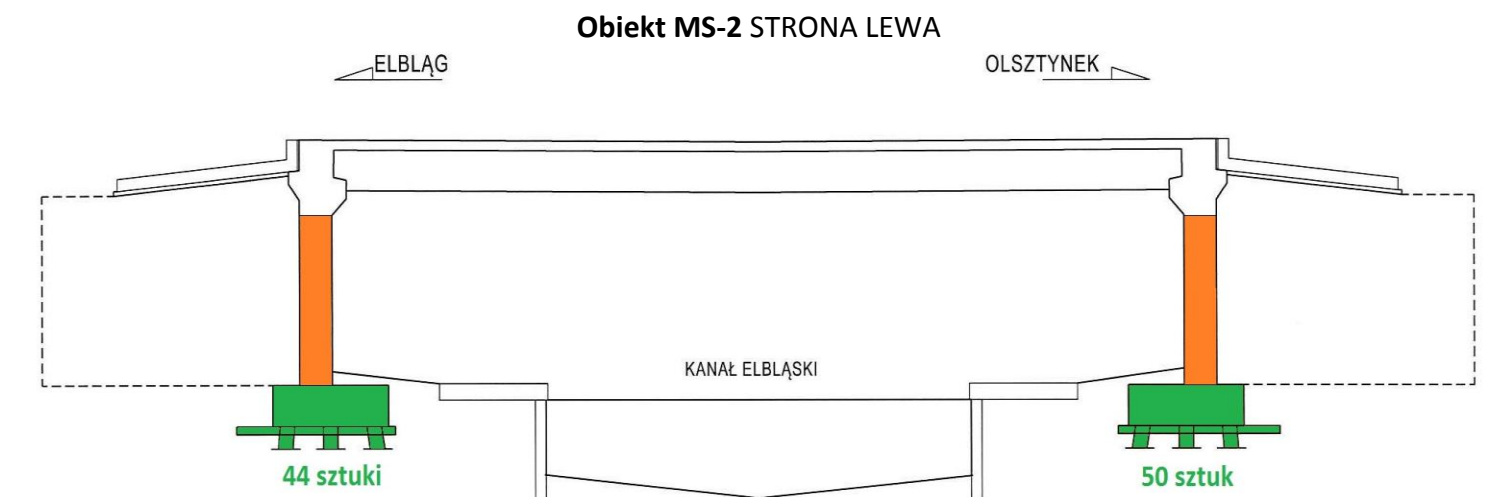
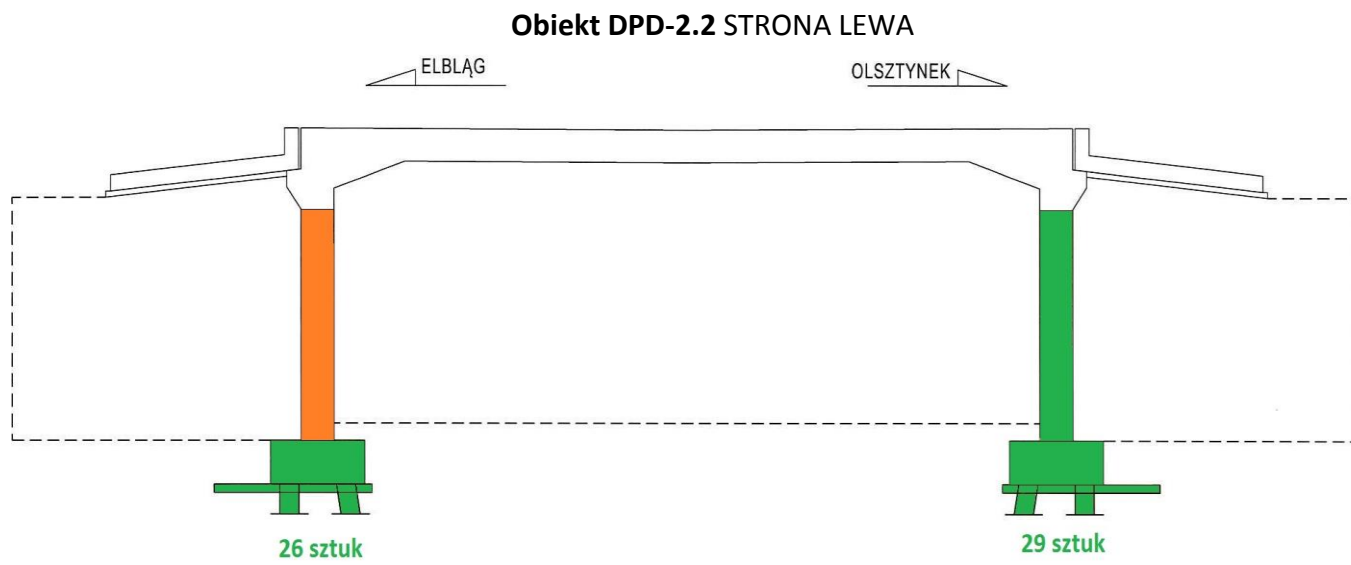


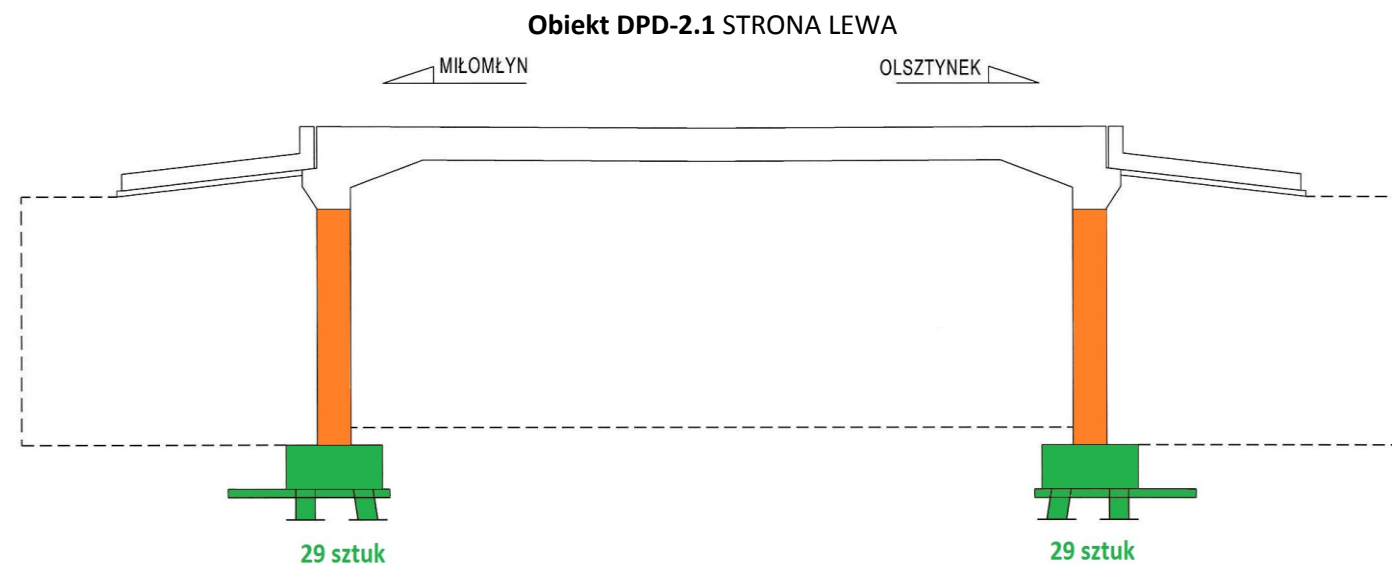


Graficzna prezentacja postępu robót – obiekty mostowe


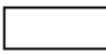


-  do wykonania w kolejnych okresach sprawozdawczych
-  wykonany przed okresem sprawozdawczym
-  wykonany w okresie sprawozdawczym


Obiekt WS-4 STRONA LEWA

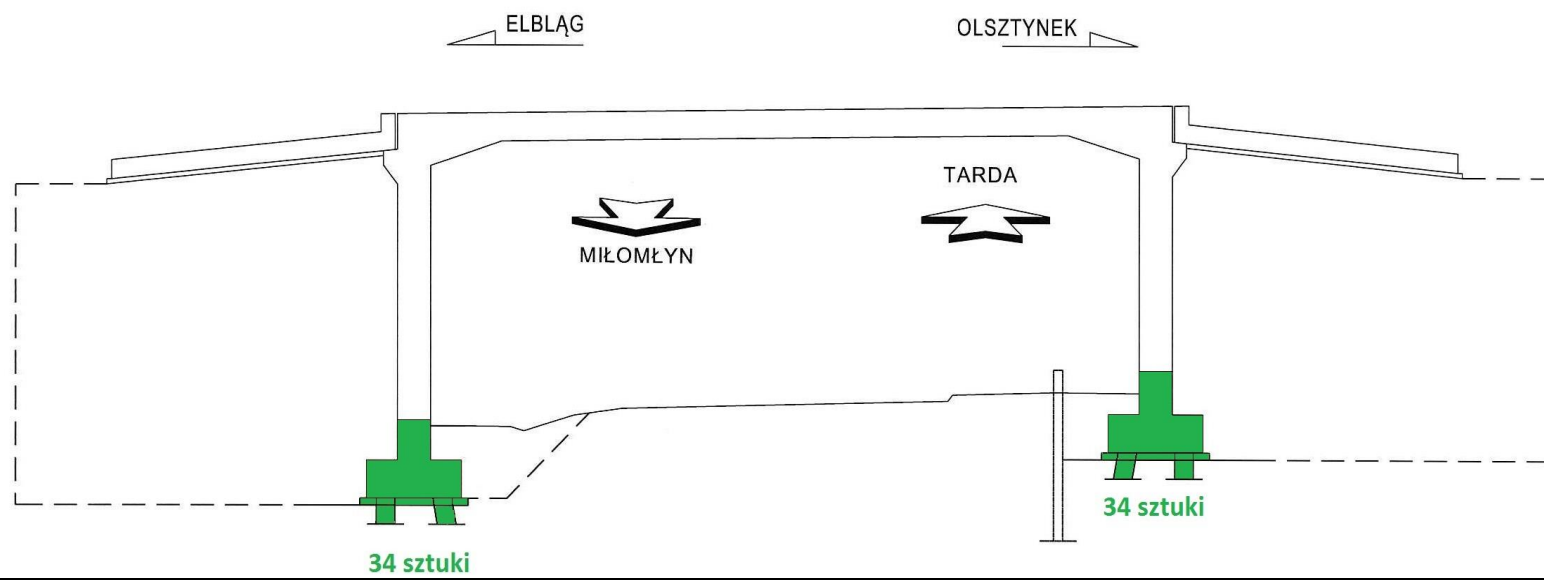


Obiekt DPG-5

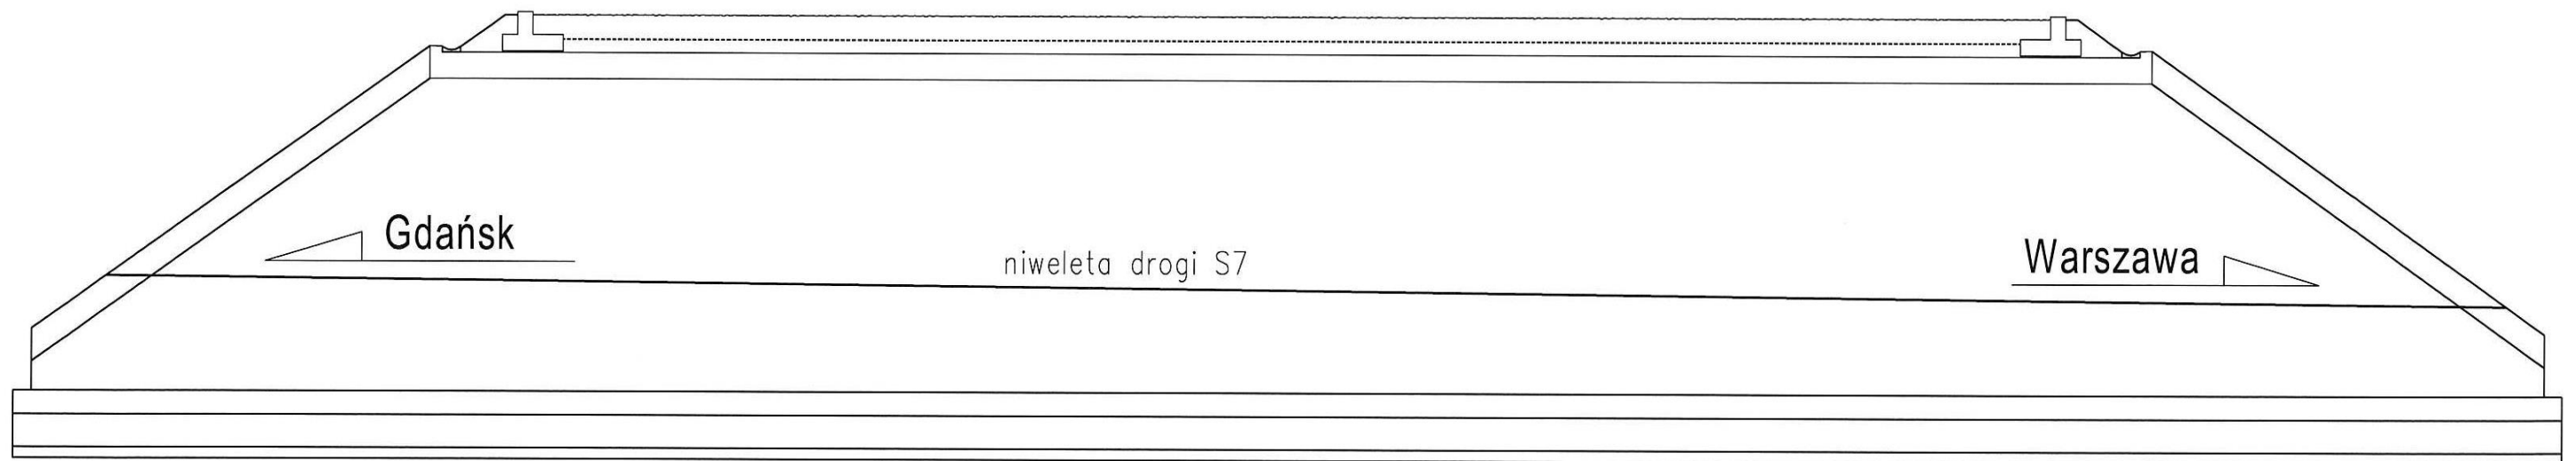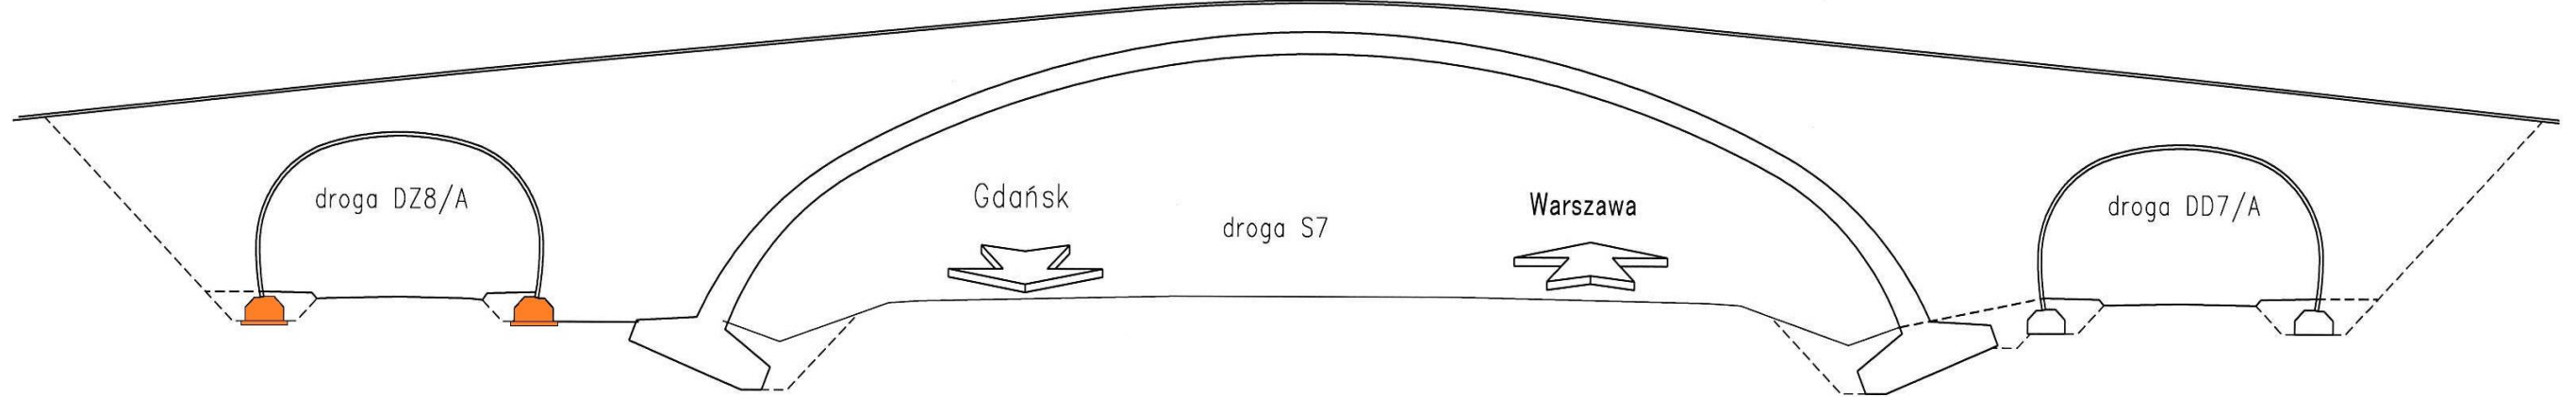


Obiekt WS-6

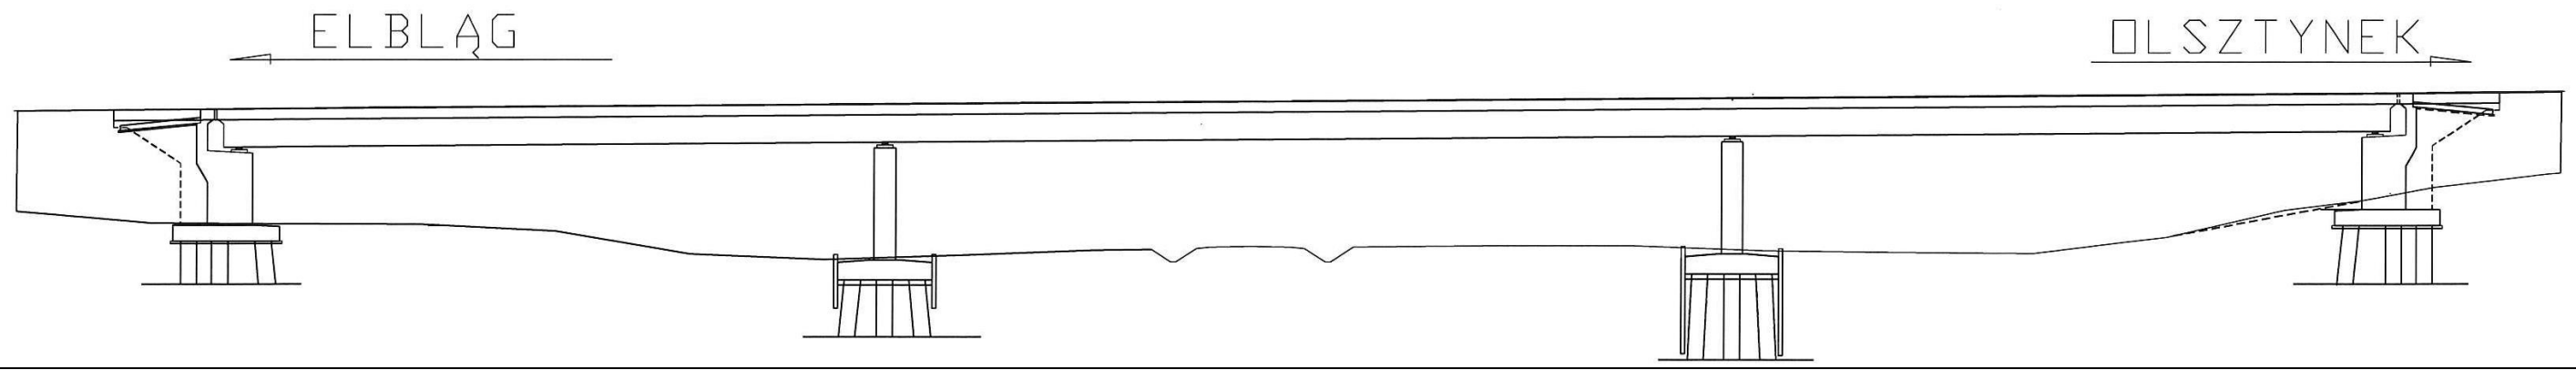

Obiekt MS-7 STRONA LEWA

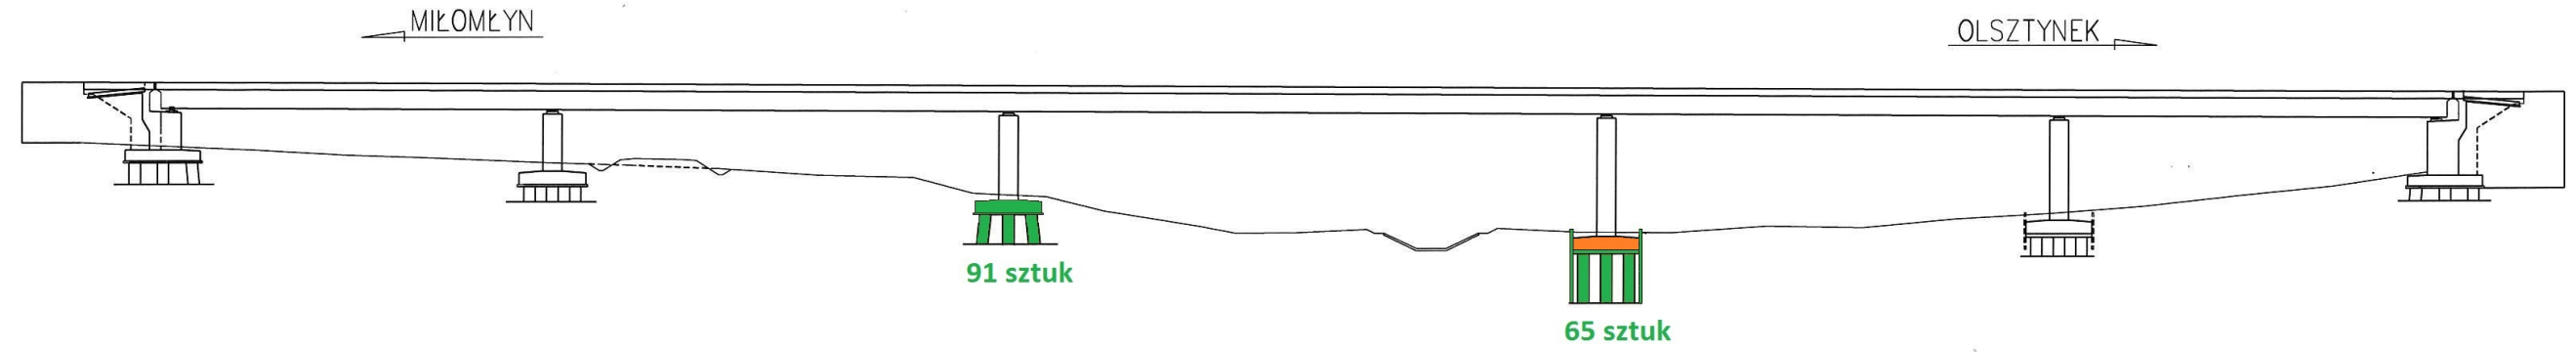


Obiekt MD-7.1

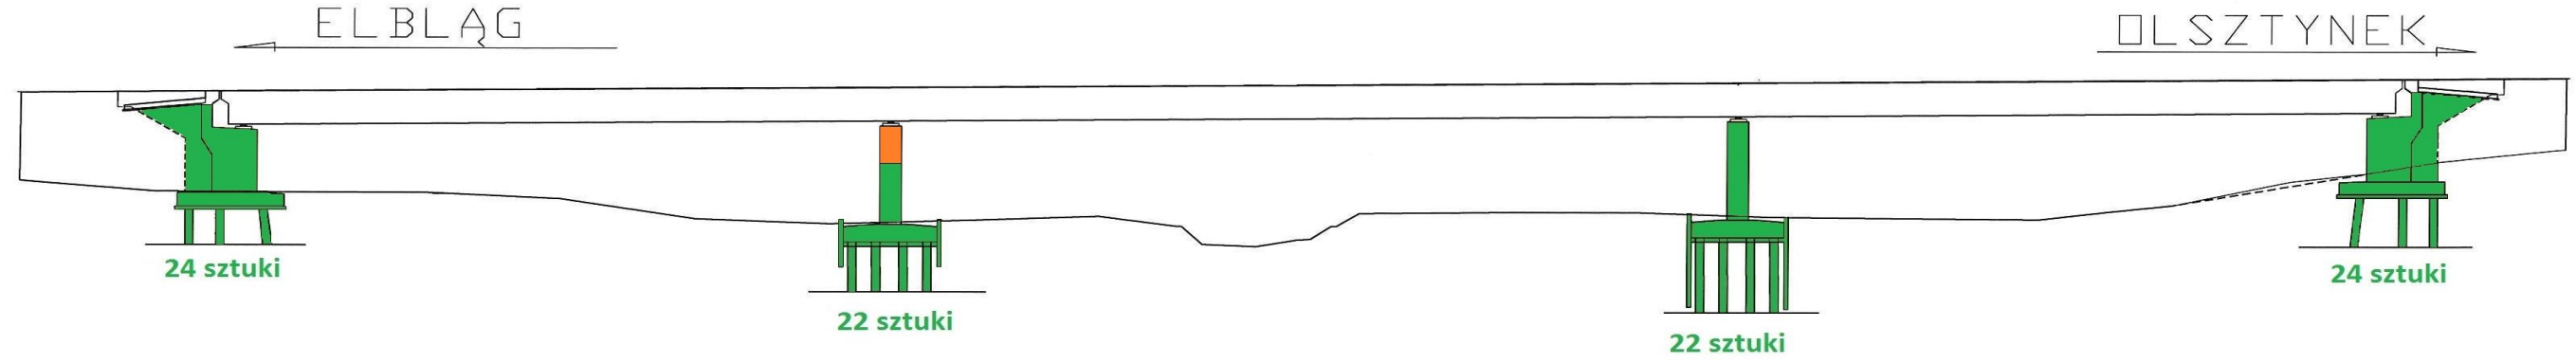

- do wykonania w kolejnych okresach sprawozdawczych
- wykonany przed okresem sprawozdawczym
- wykonany w okresie sprawozdawczym


Obiekt WS-8

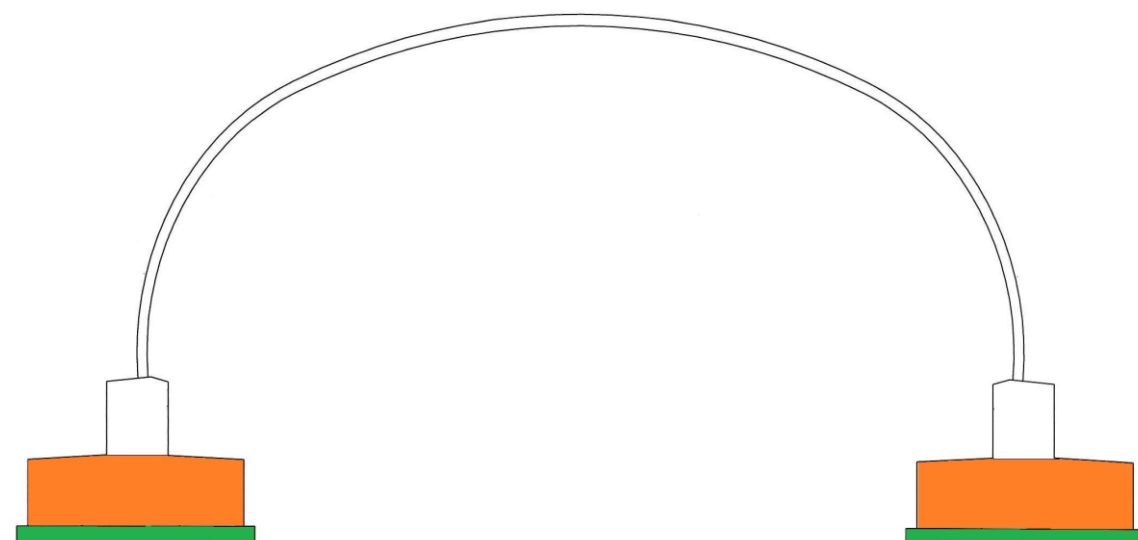


MIŁOMŁYN OLSZTYNEK



Miłomłyn

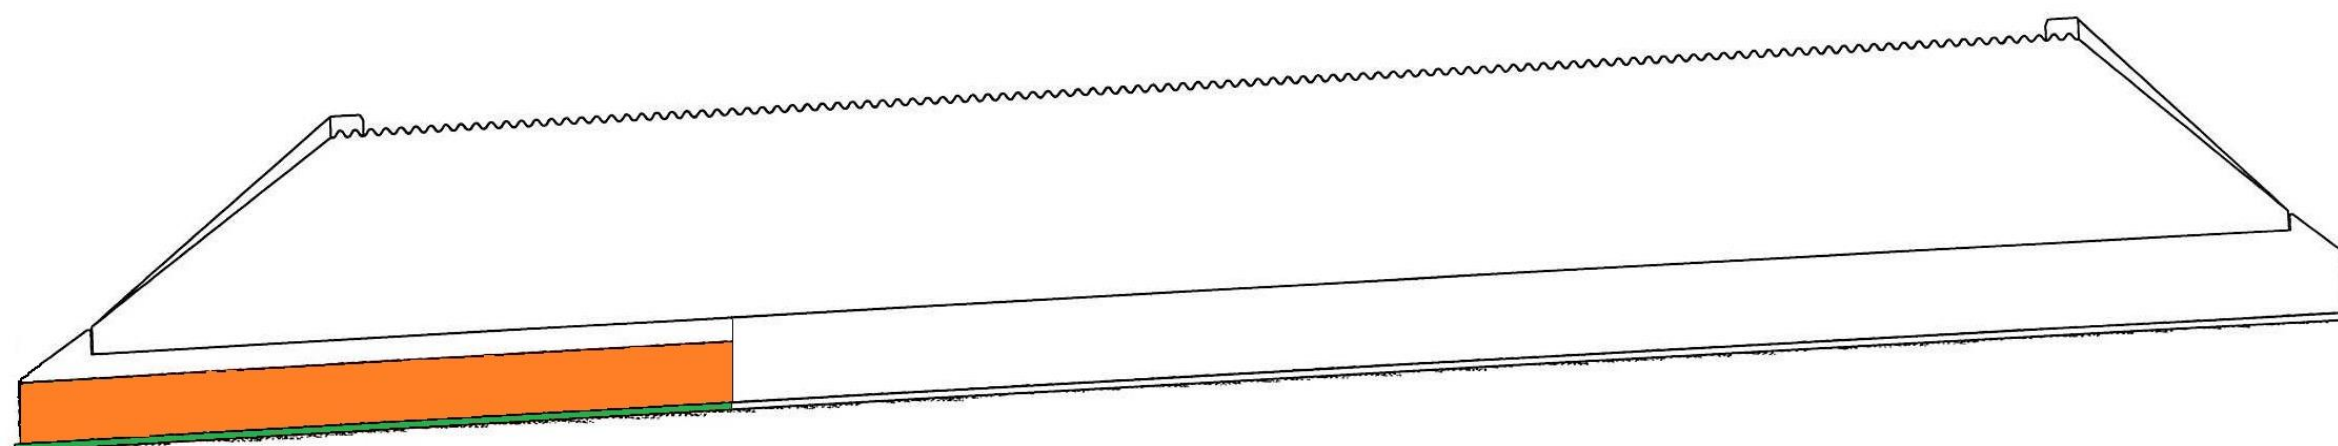Olsztynek

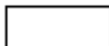

-  do wykonania w kolejnych okresach sprawozdawczych
-  wykonany przed okresem sprawozdawczym
-  wykonany w okresie sprawozdawczym