

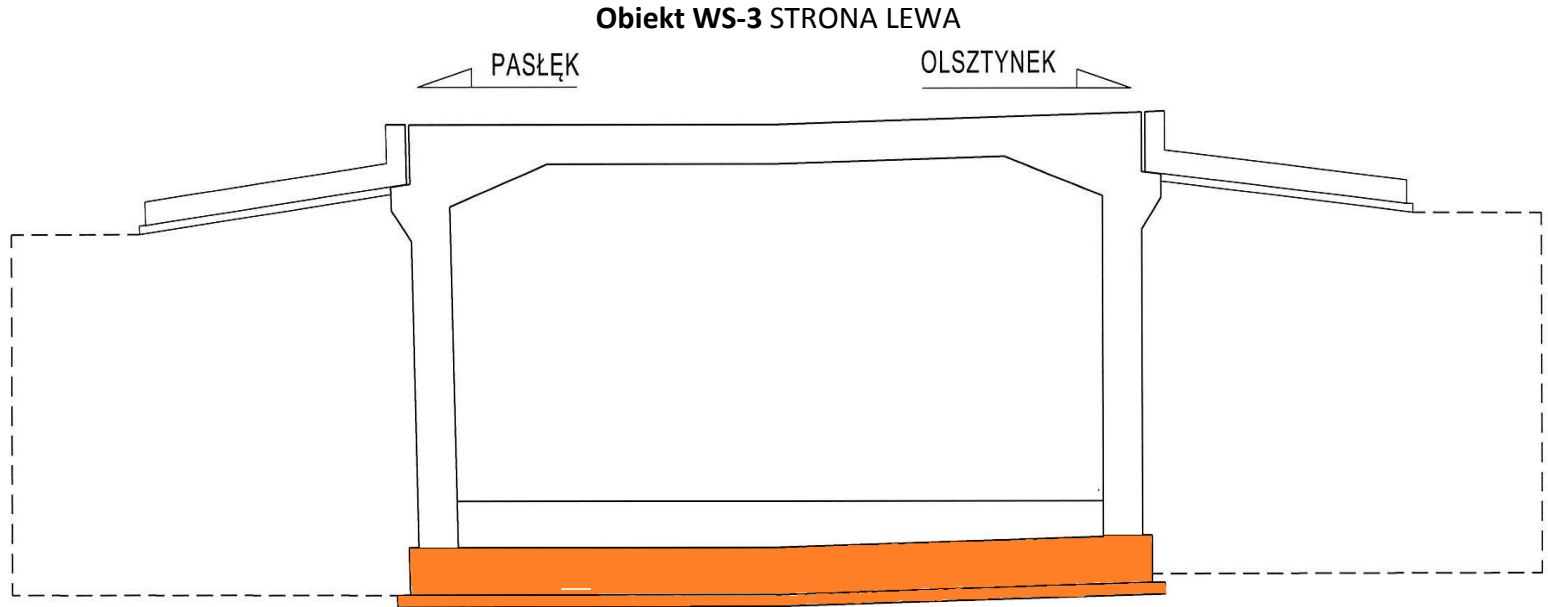


Graficzna prezentacja postępu robót – obiekty mostowe

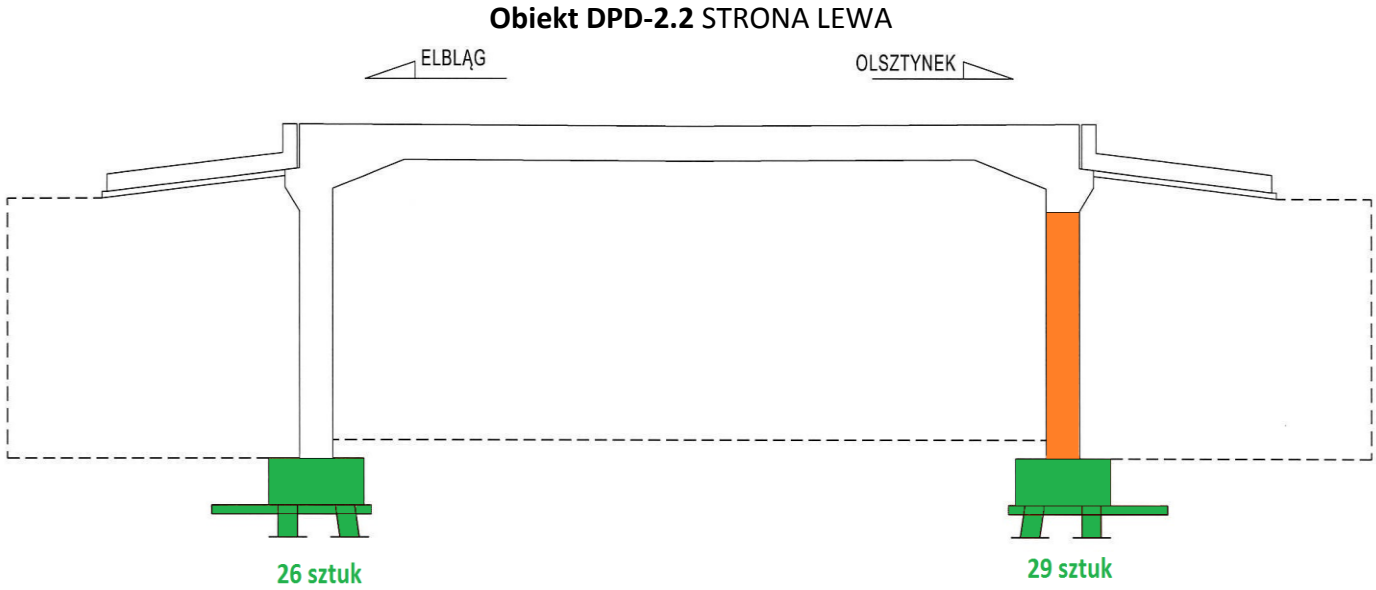


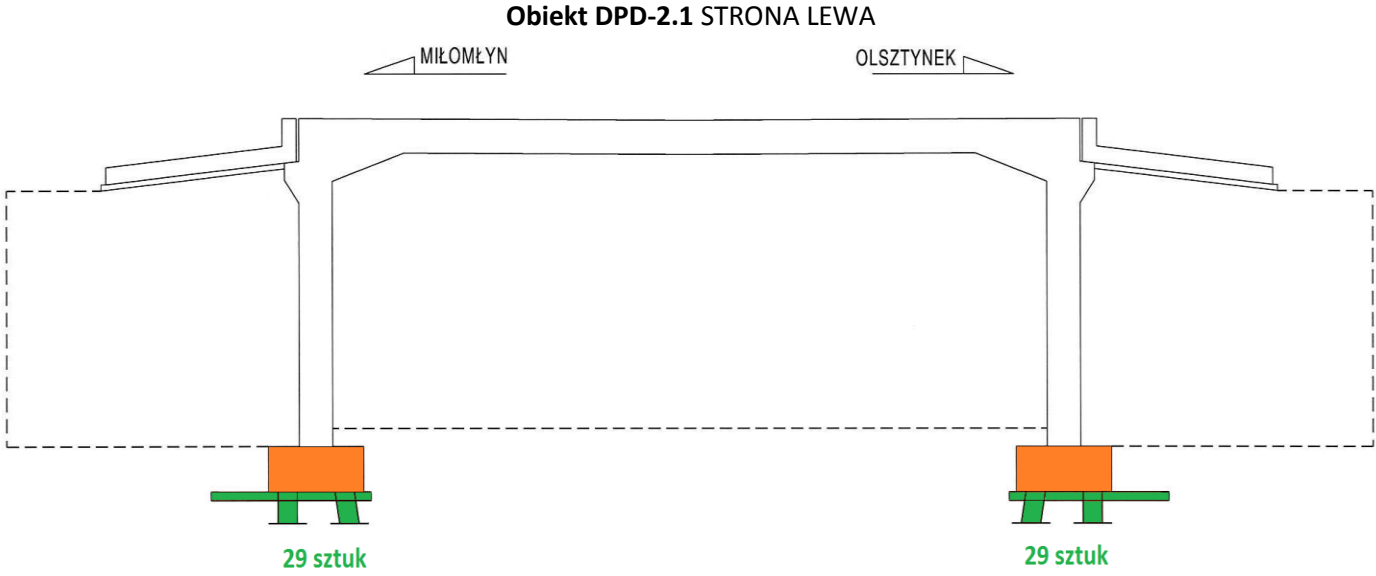


- do wykonania w kolejnych okresach sprawozdawczych
- wykonany przed okresem sprawozdawczym
- wykonany w okresie sprawozdawczym

Obiekt WS-4 STRONA LEWA


ELBLĄG OLSZTYNEK

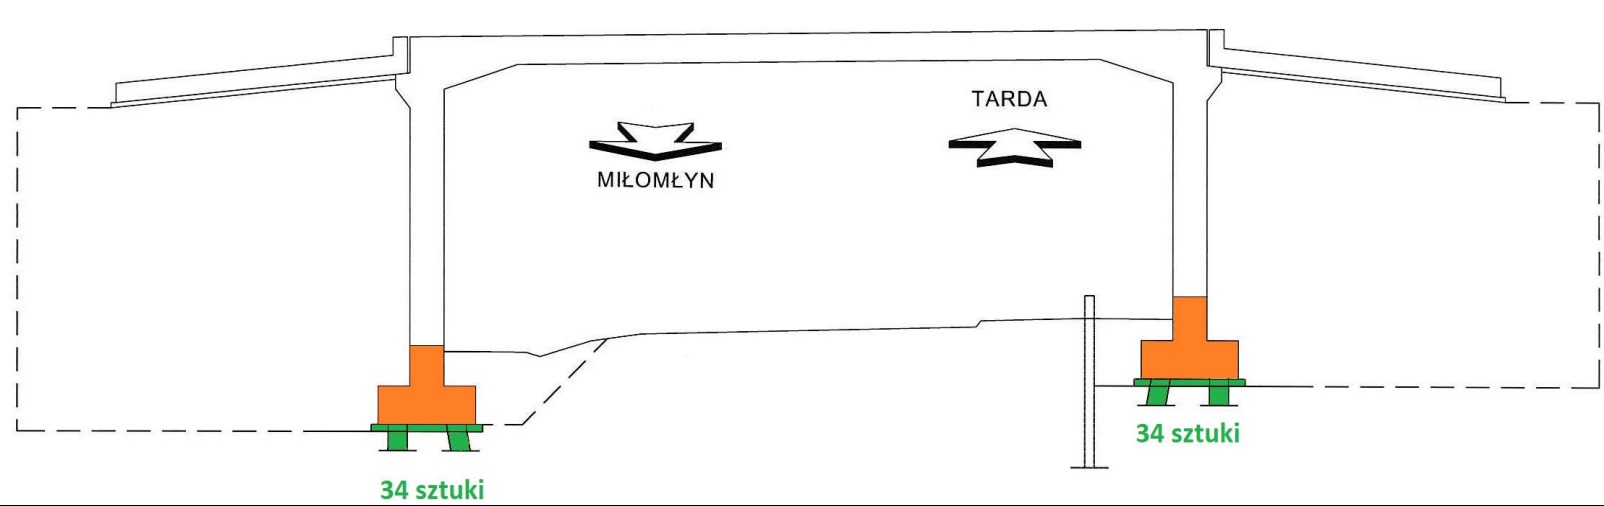
Obiekt WS-6

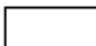


-  do wykonania w kolejnych okresach sprawozdawczych
-  wykonany przed okresem sprawozdawczym
-  wykonany w okresie sprawozdawczym

Obiekt DPG-5

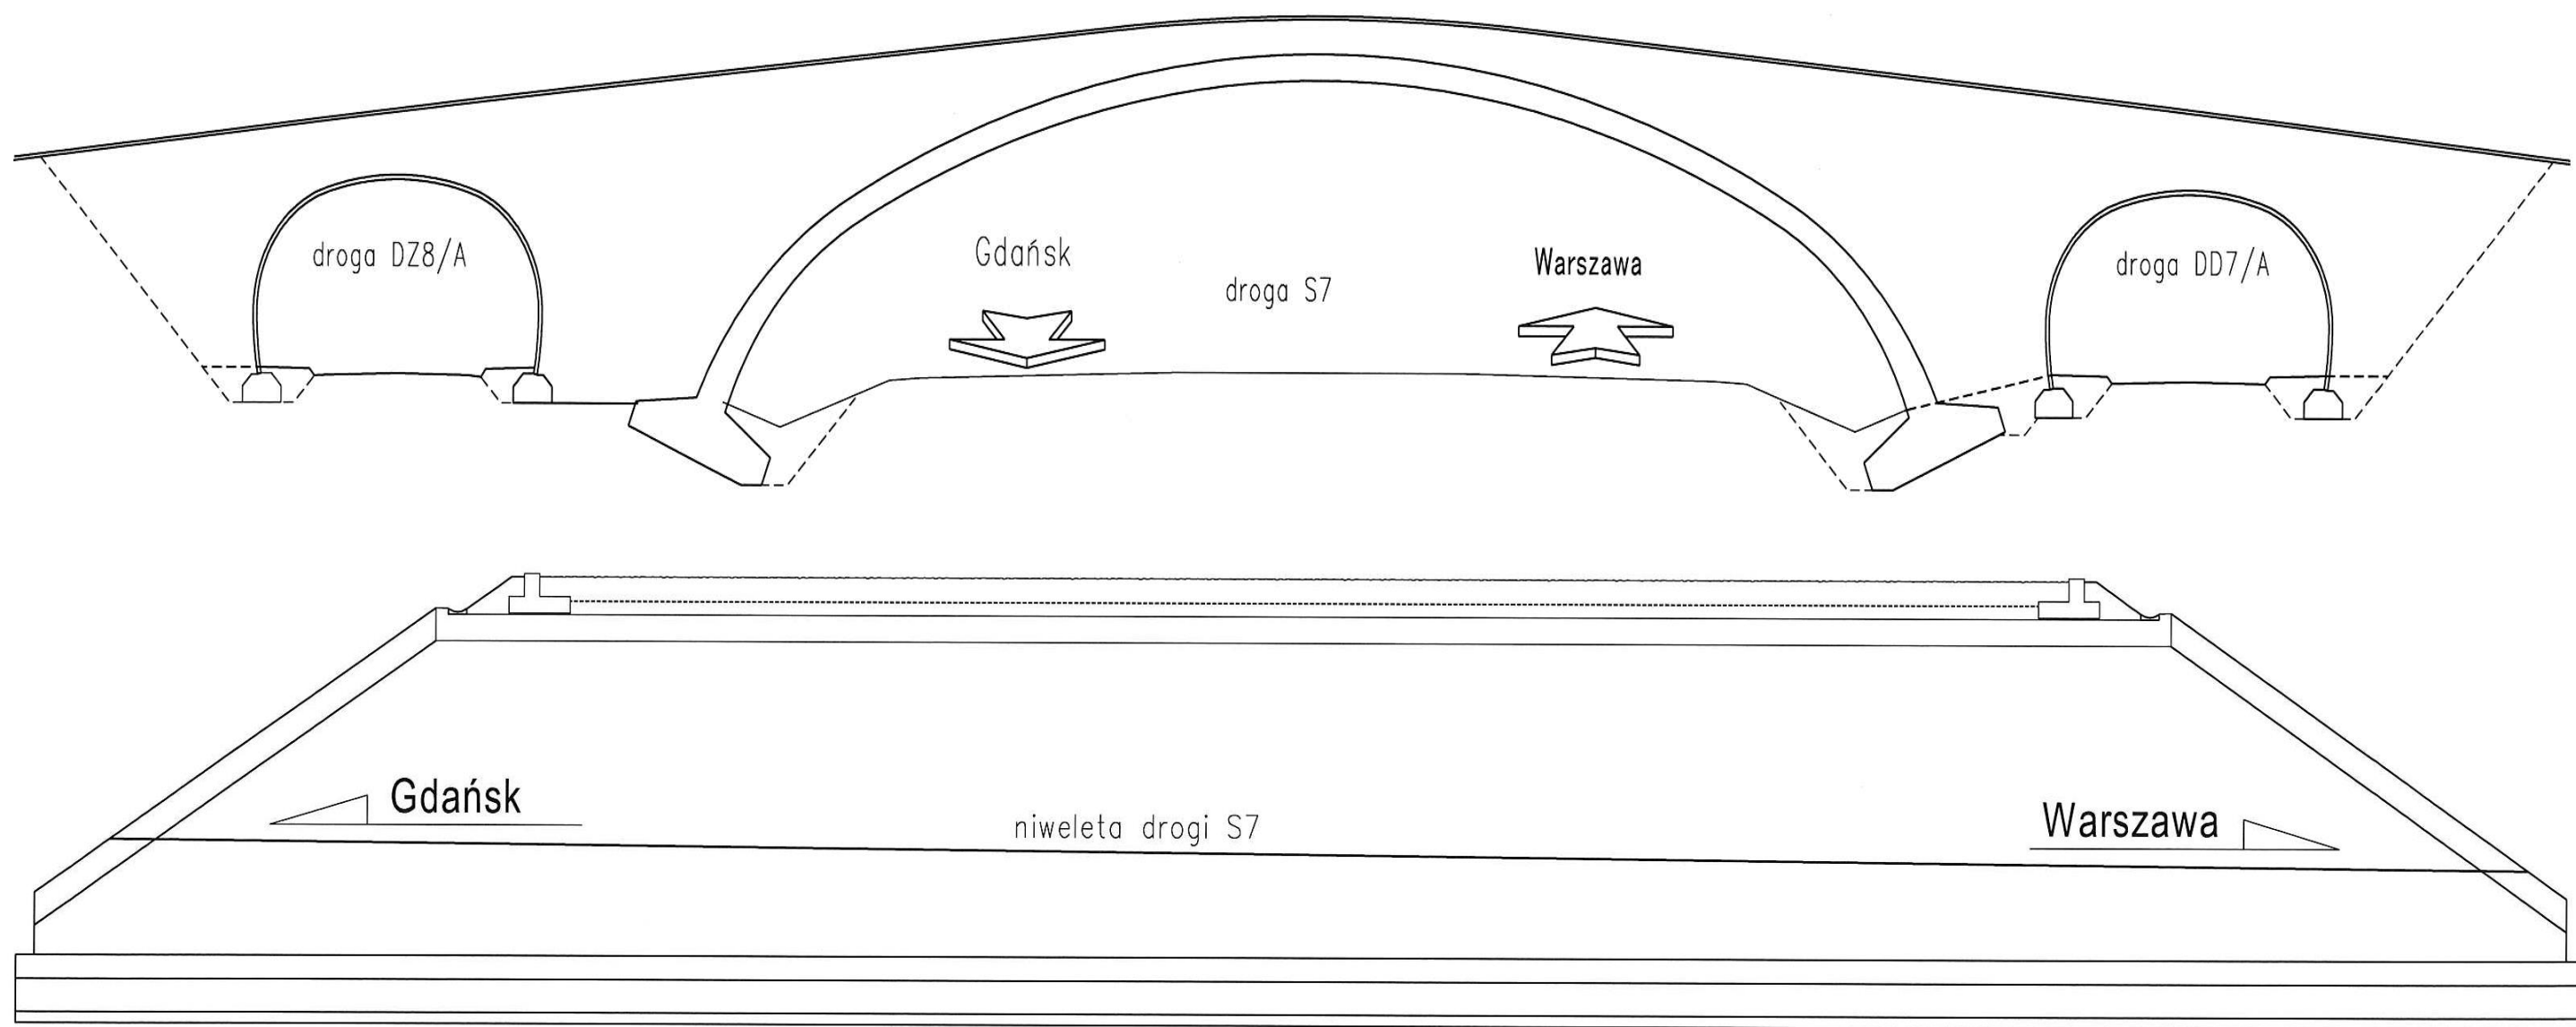


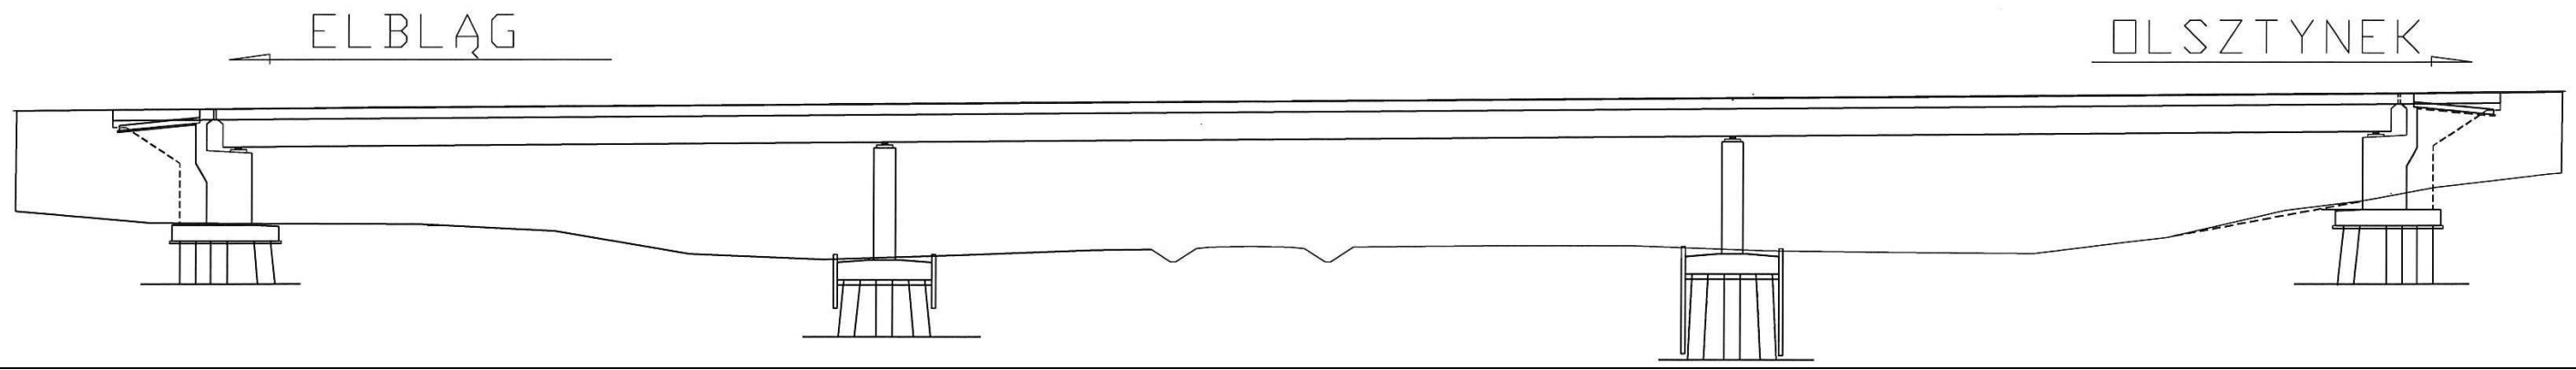

Obiekt MS-7 STRONA LEWA

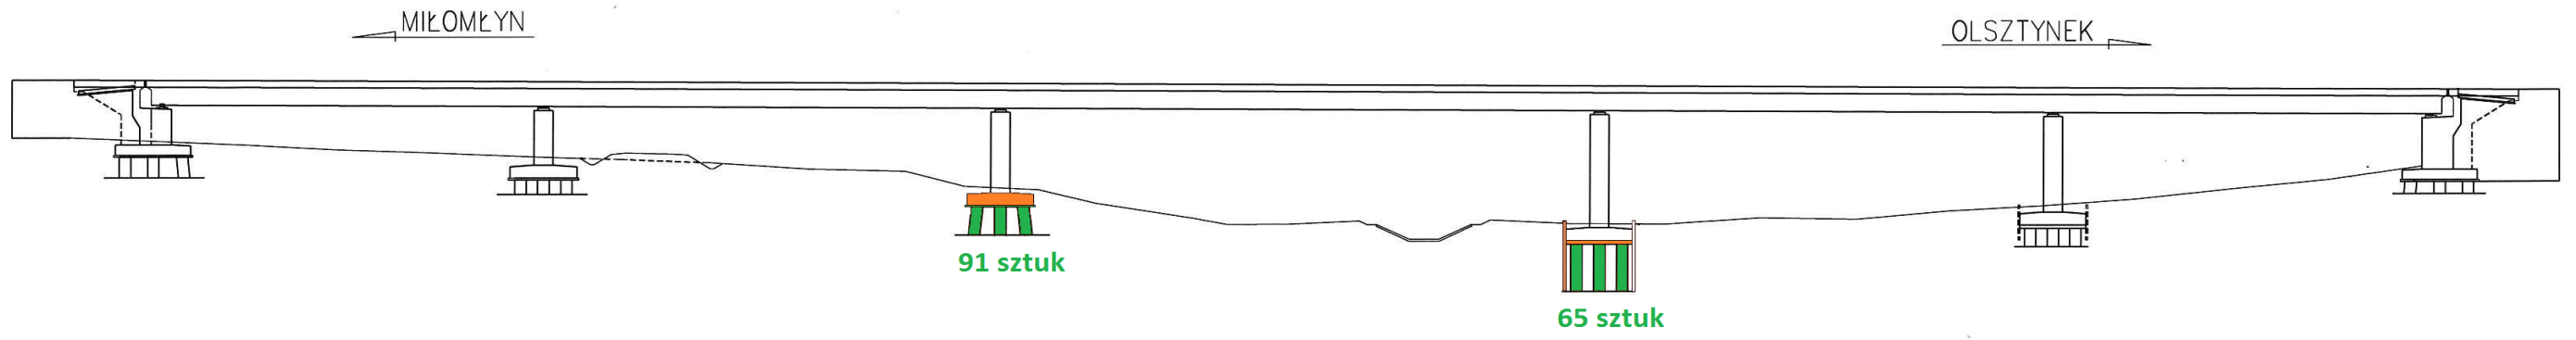


Obiekt MD-7.1

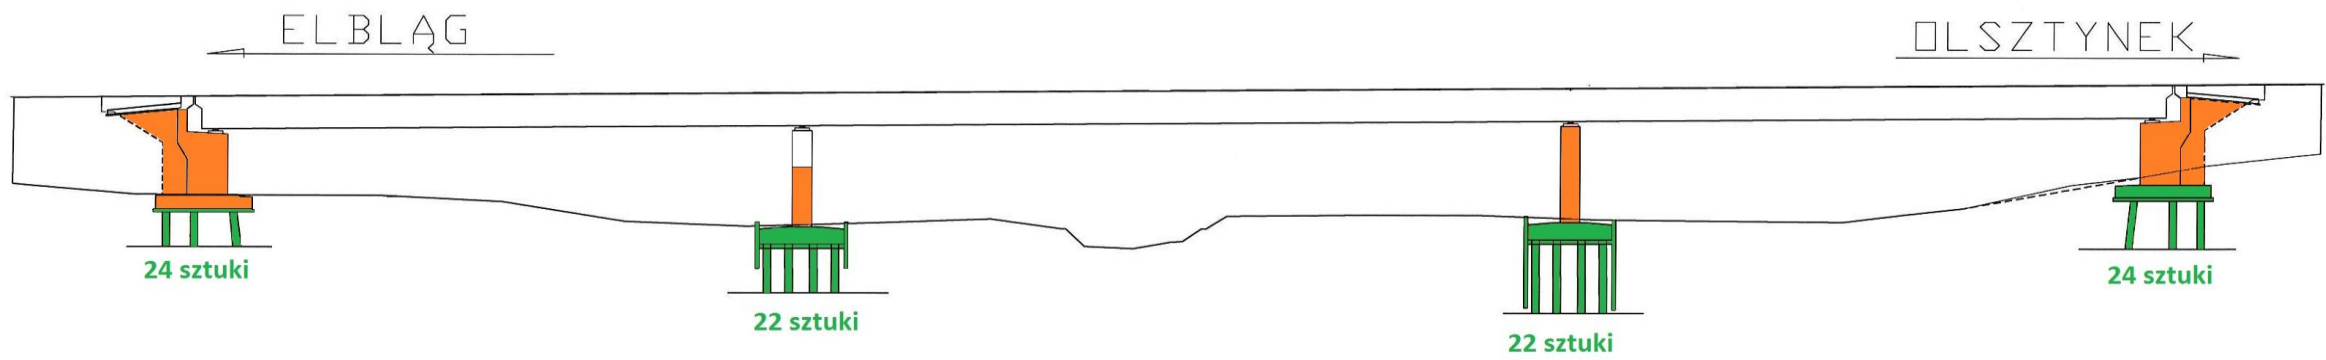




- do wykonania w kolejnych okresach sprawozdawczych
- wykonany przed okresem sprawozdawczym
- wykonany w okresie sprawozdawczym

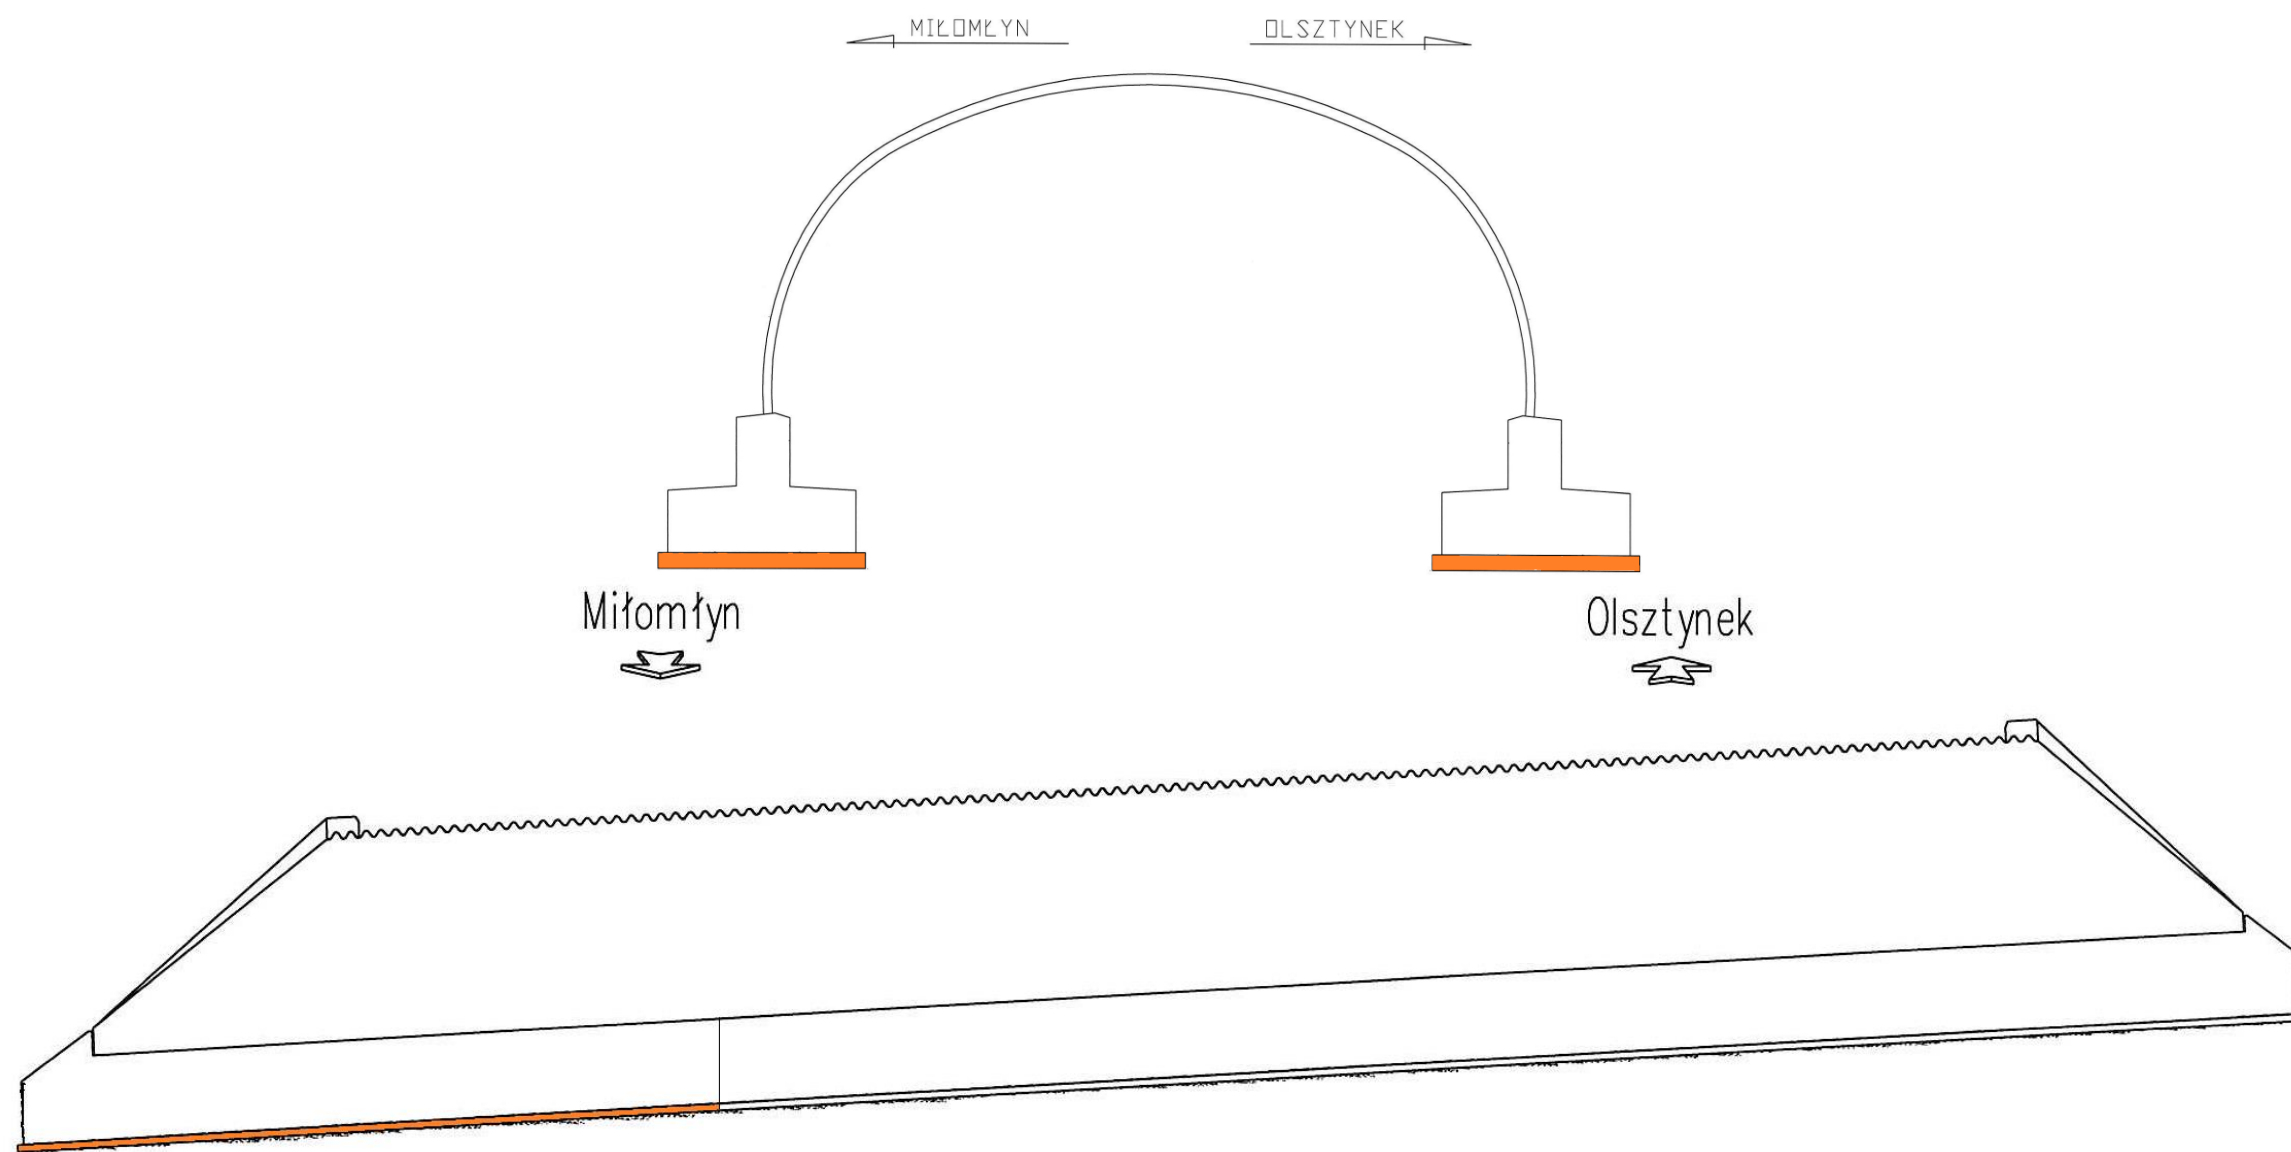Obiekt WS-8



Miłomłyn

Olsztynek

-  do wykonania w kolejnych okresach sprawozdawczych
-  wykonany przed okresem sprawozdawczym
-  wykonany w okresie sprawozdawczym