

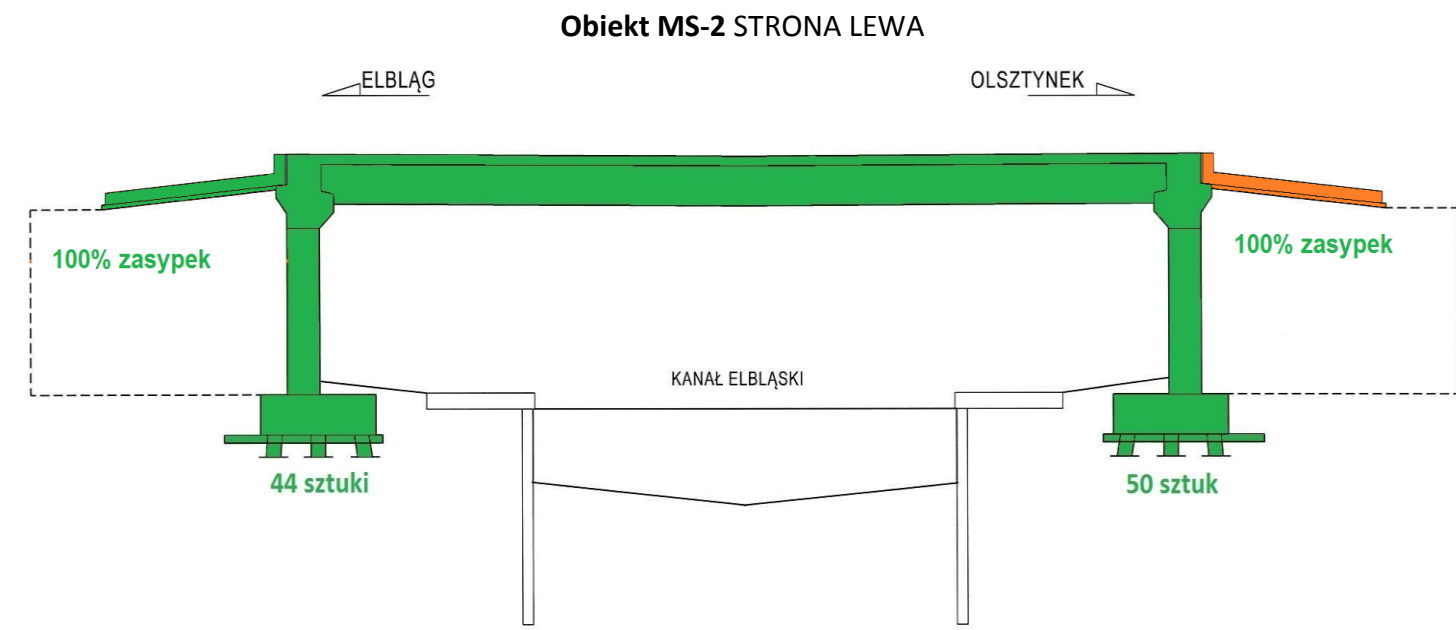
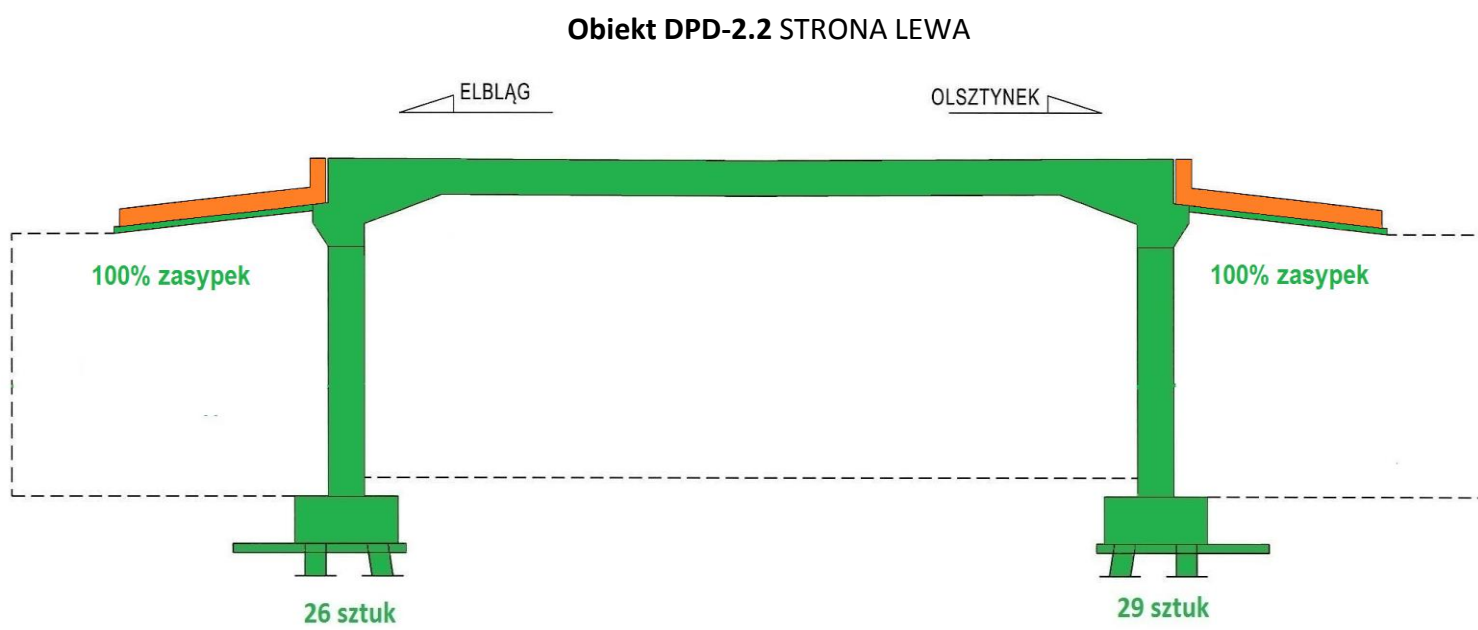
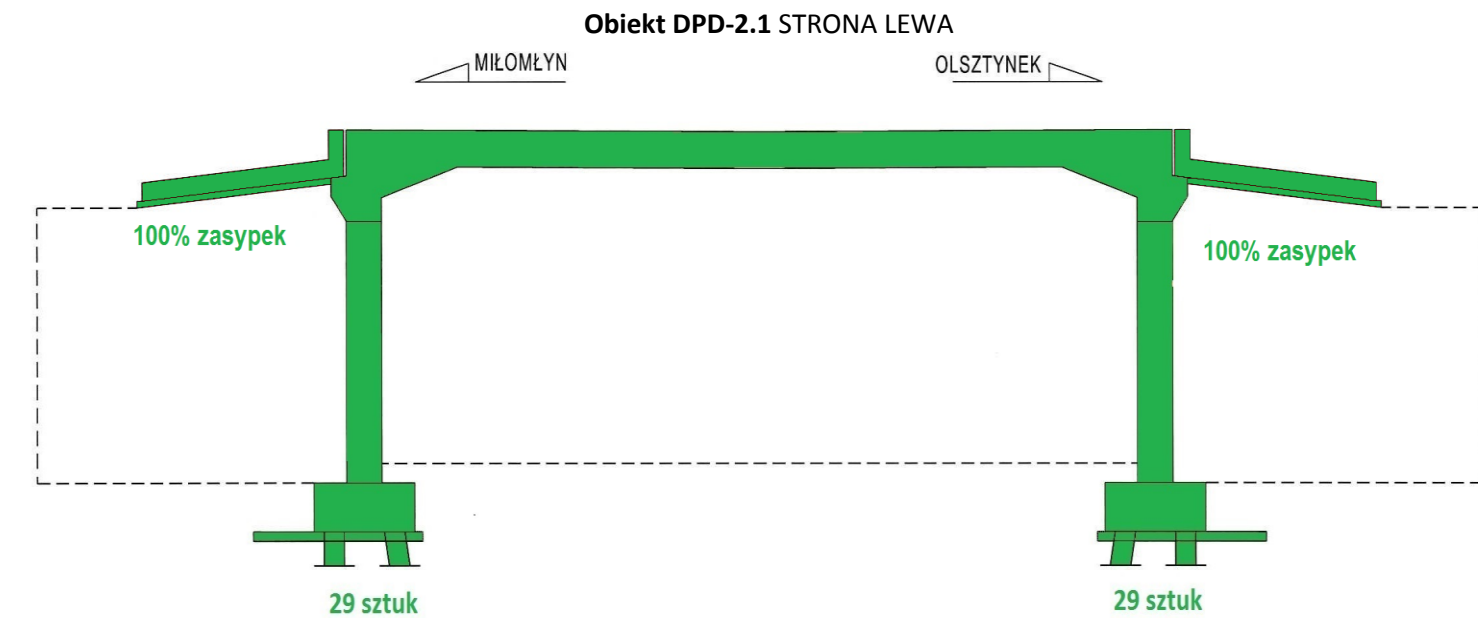


Załącznik nr 17.1 Graficzna prezentacja postępu robót – obiekty mostowe

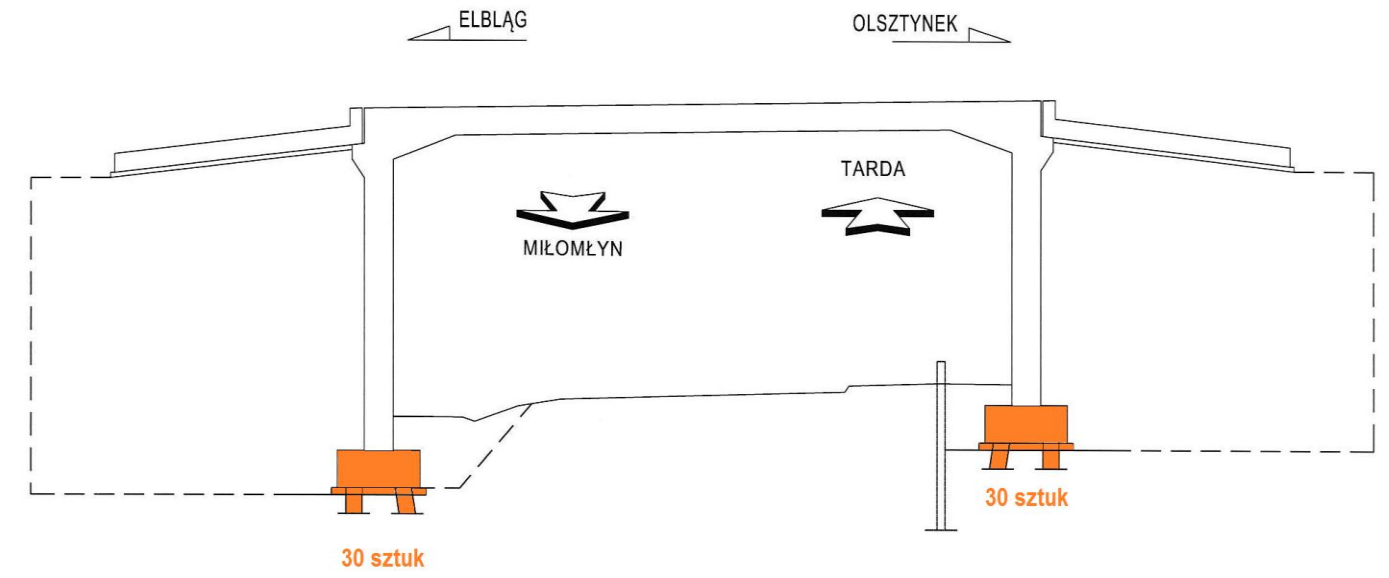


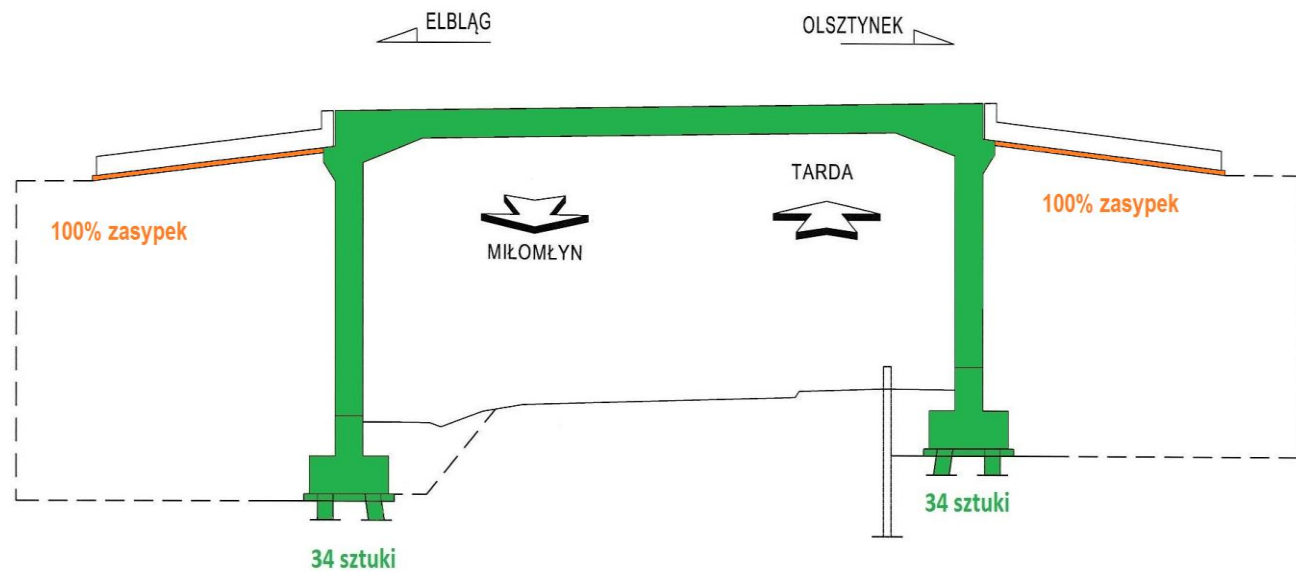


- do wykonania w kolejnych okresach sprawozdawczych
- wykonany przed okresem sprawozdawczym
- wykonany w okresie sprawozdawczym

Obiekt WS-4 STRONA LEWA

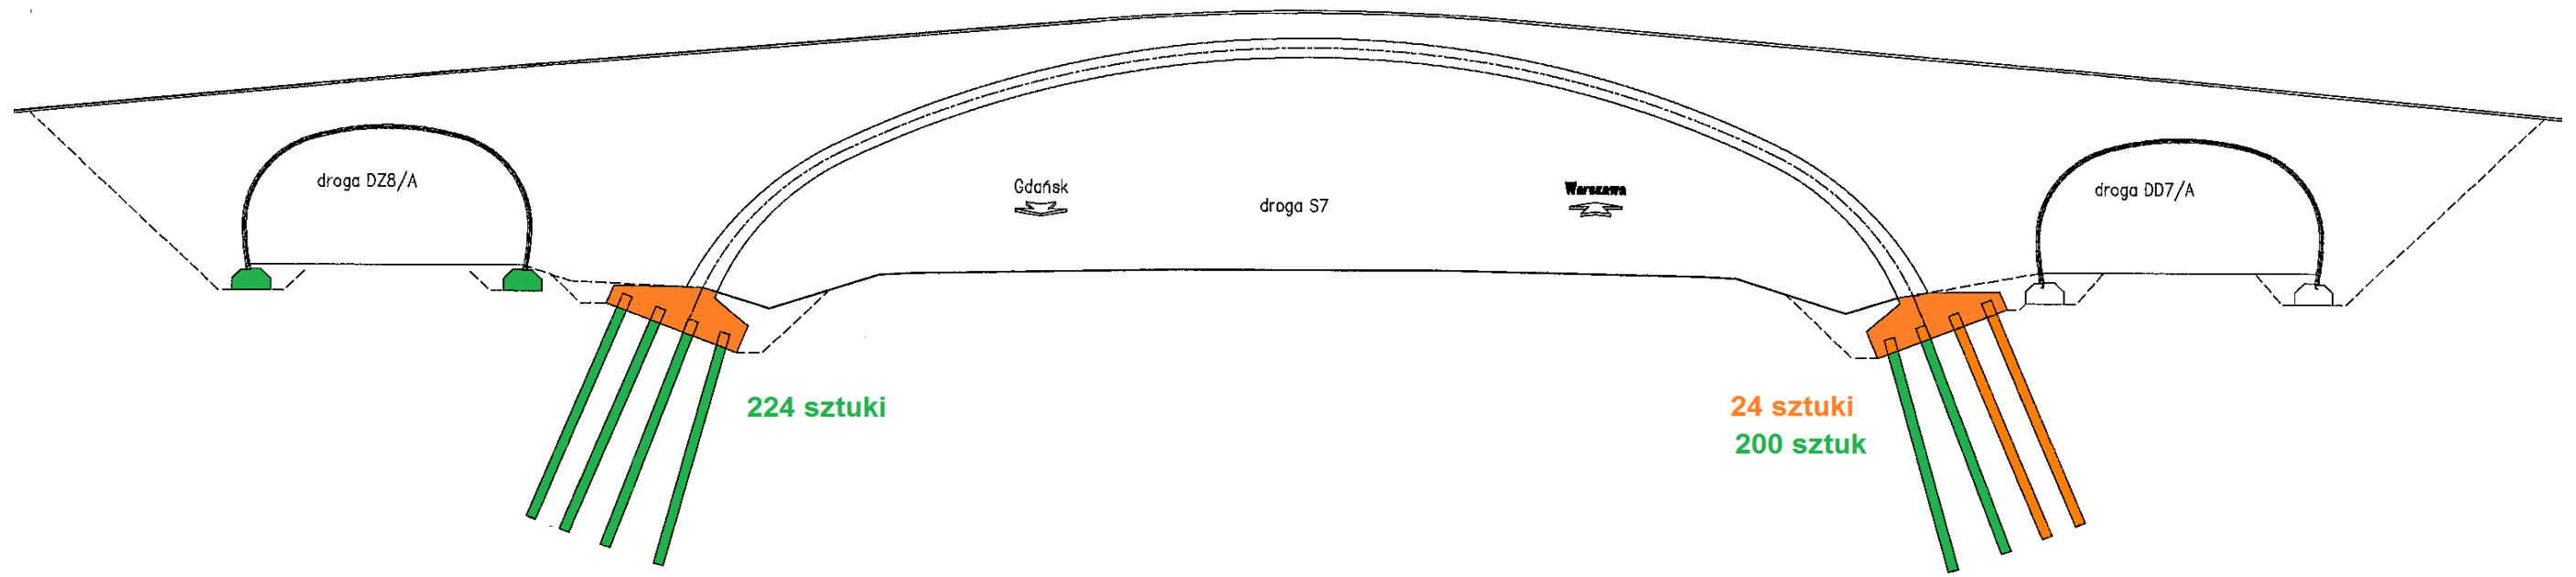


Obiekt DPG-5




-  do wykonania w kolejnych okresach sprawozdawczych
-  wykonany przed okresem sprawozdawczym
-  wykonany w okresie sprawozdawczym

- do wykonania w kolejnych okresach sprawozdawczych
- wykonany przed okresem sprawozdawczym
- wykonany w okresie sprawozdawczym


Obiekt DPG-5

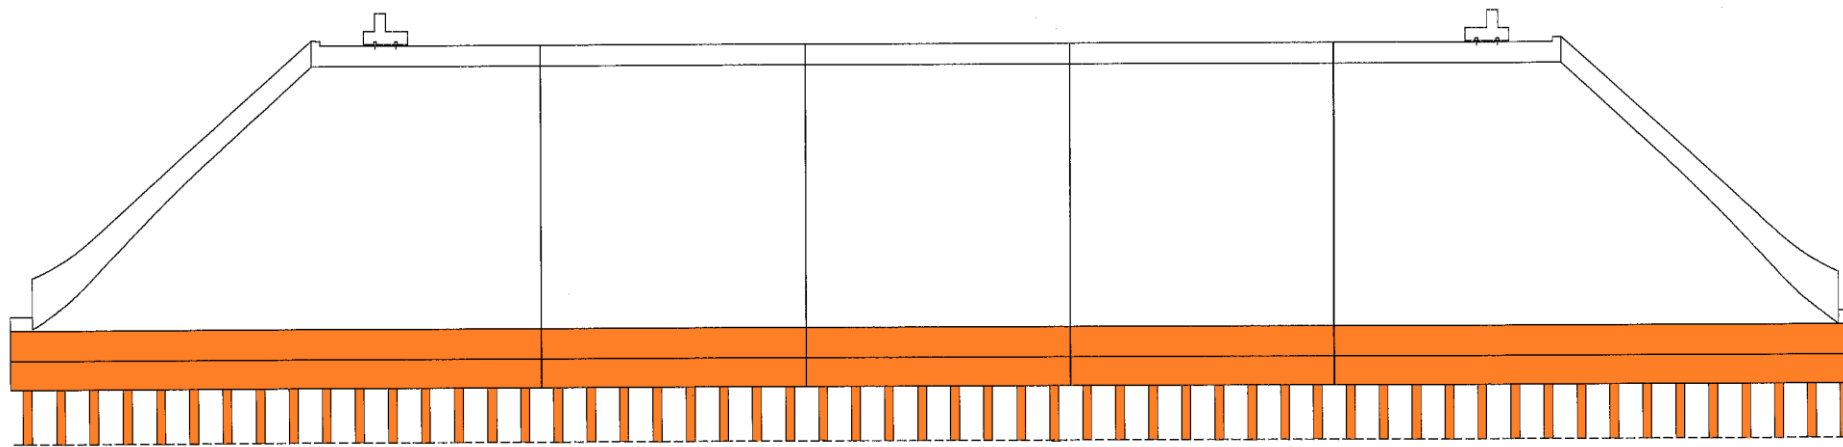


Obiekt WS-6 STRONA LEWA

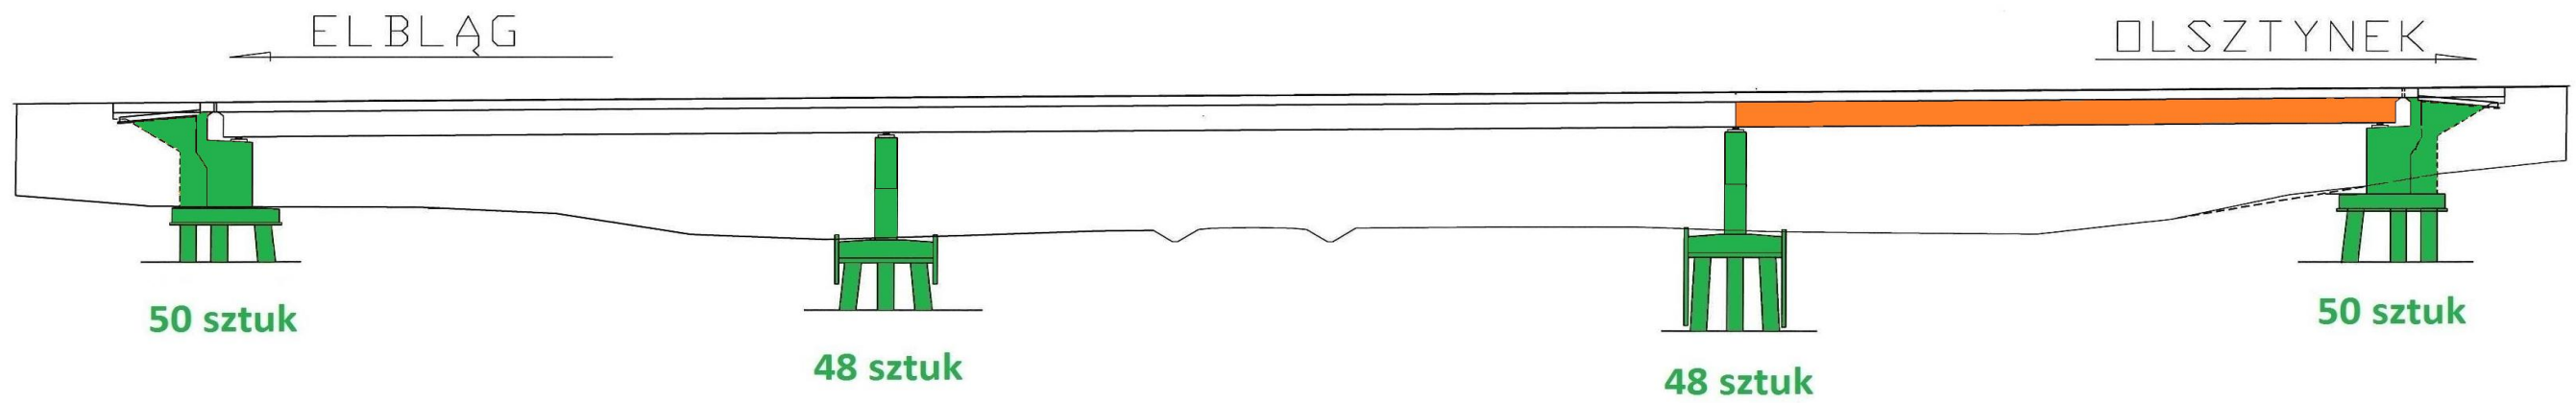


Obiekt WS-6 STRONA PRAWA

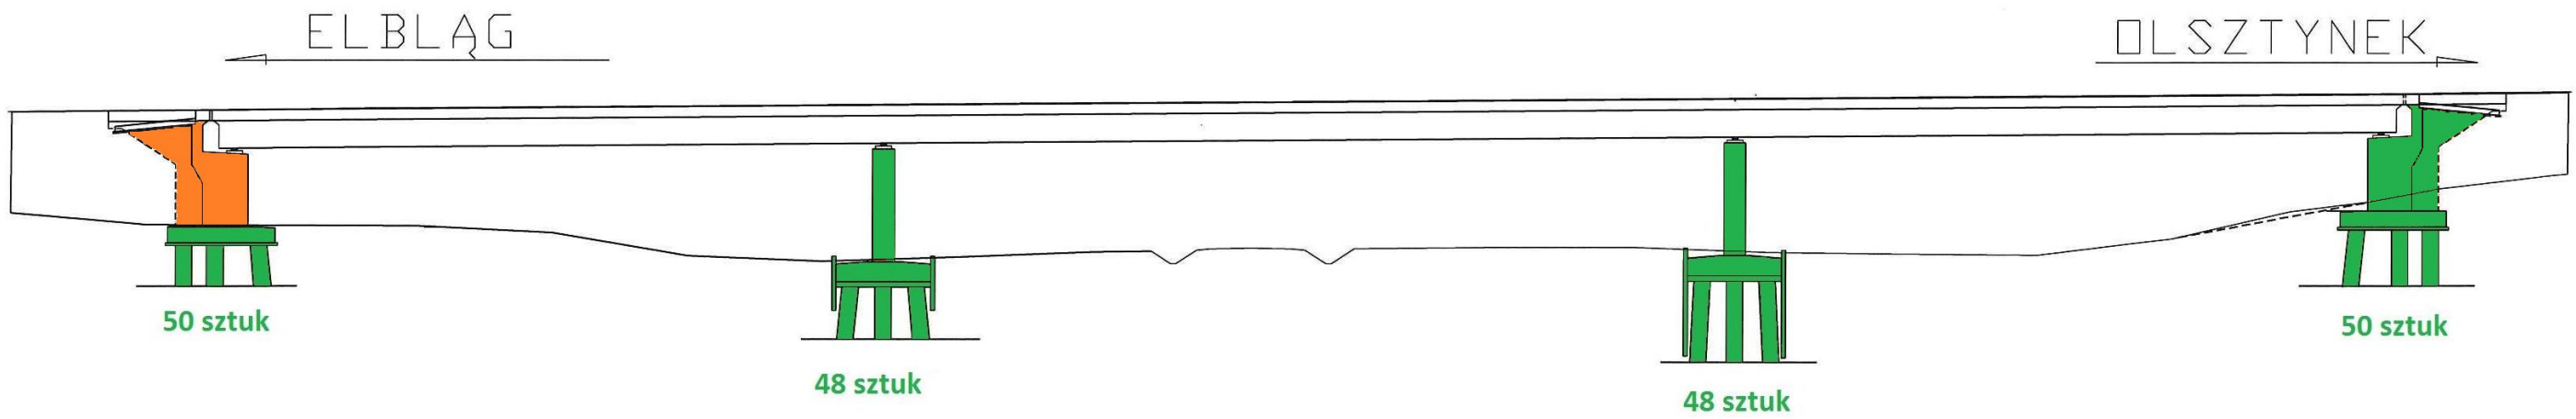

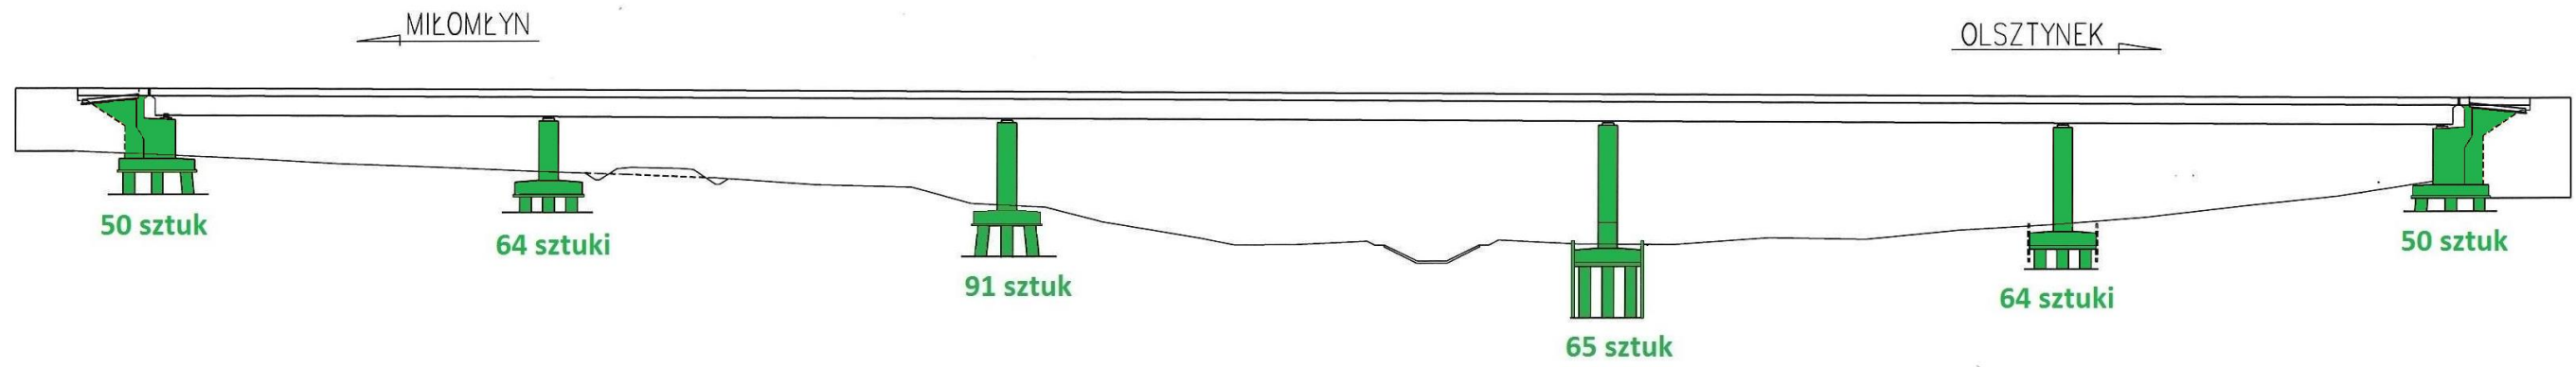


Obiekt MS-7 STRONA LEWA

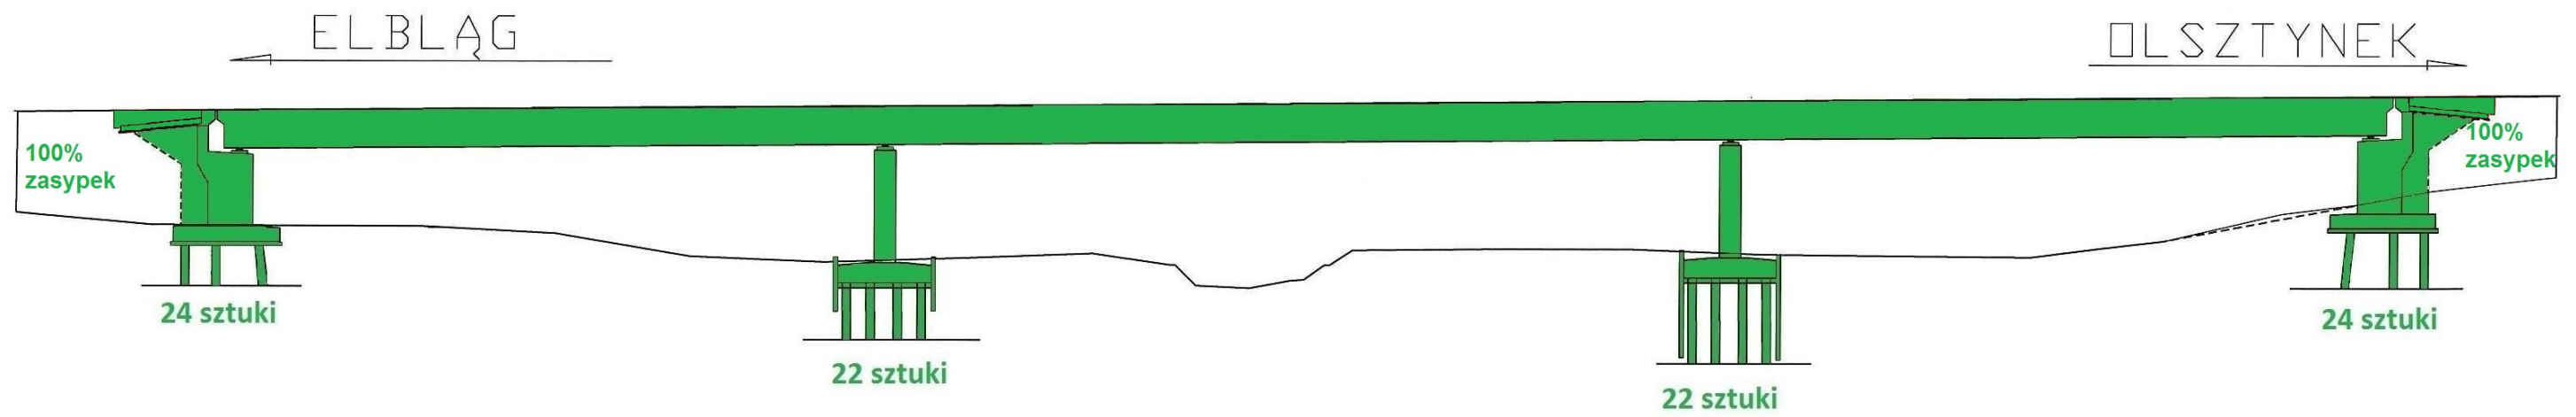

Obiekt MD-7.1



-  do wykonania w kolejnych okresach sprawozdawczych
-  wykonany przed okresem sprawozdawczym
-  wykonany w okresie sprawozdawczym

Obiekt WS-8

