

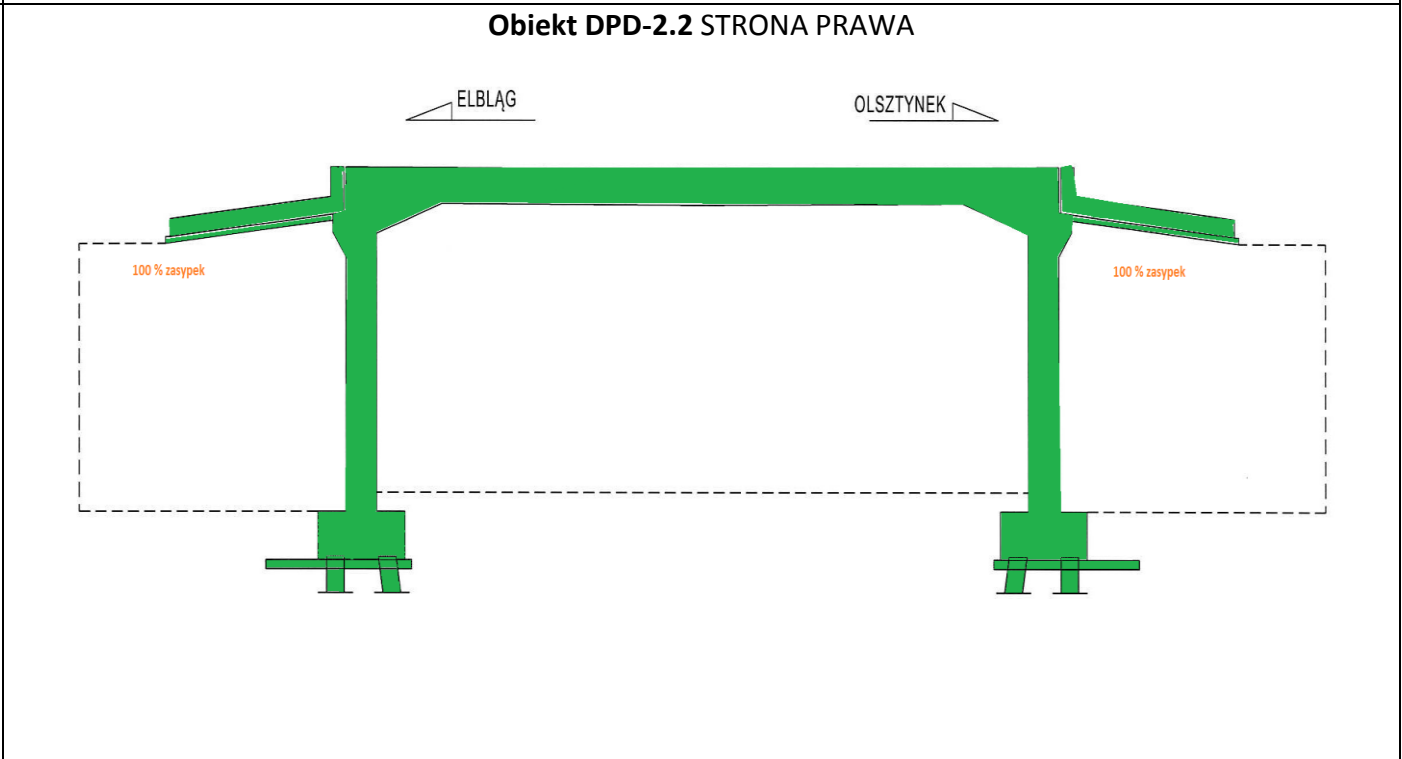
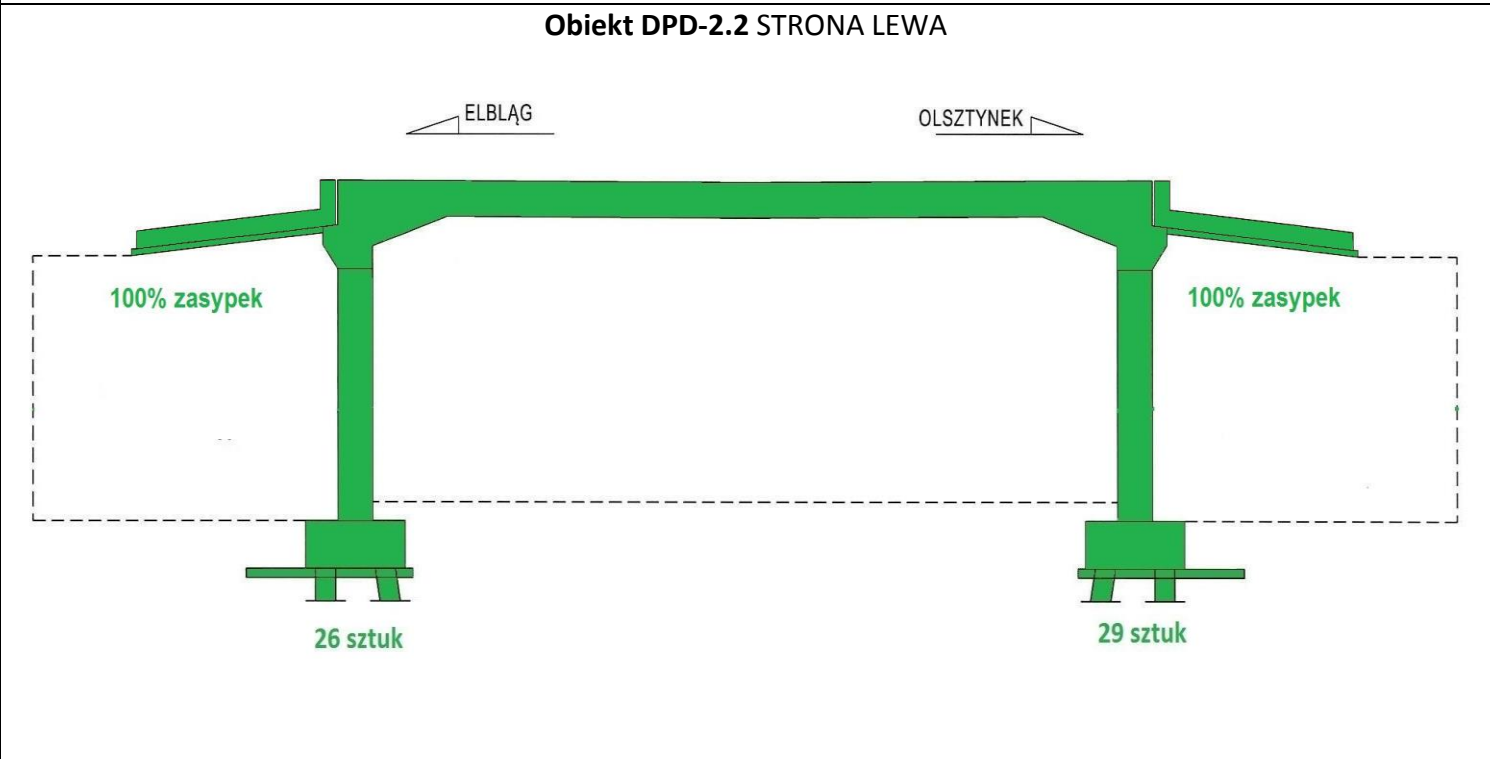
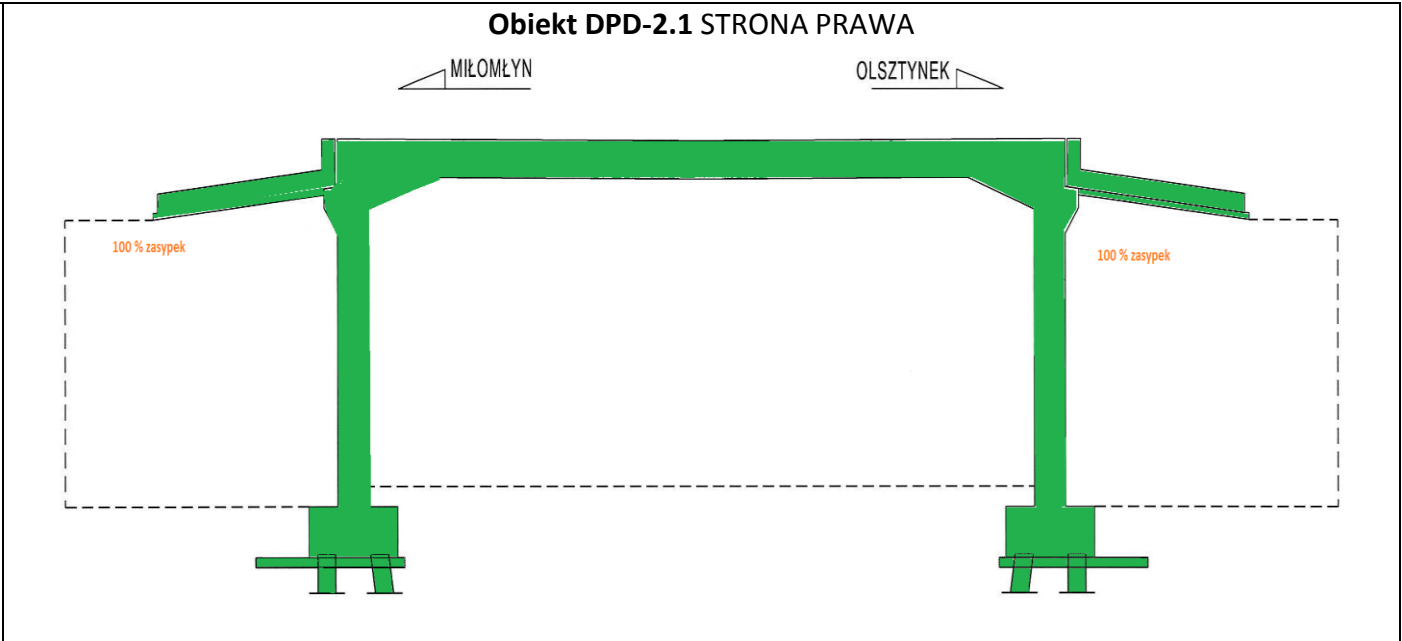


Graficzna prezentacja postępu robót – obiekty mostowe

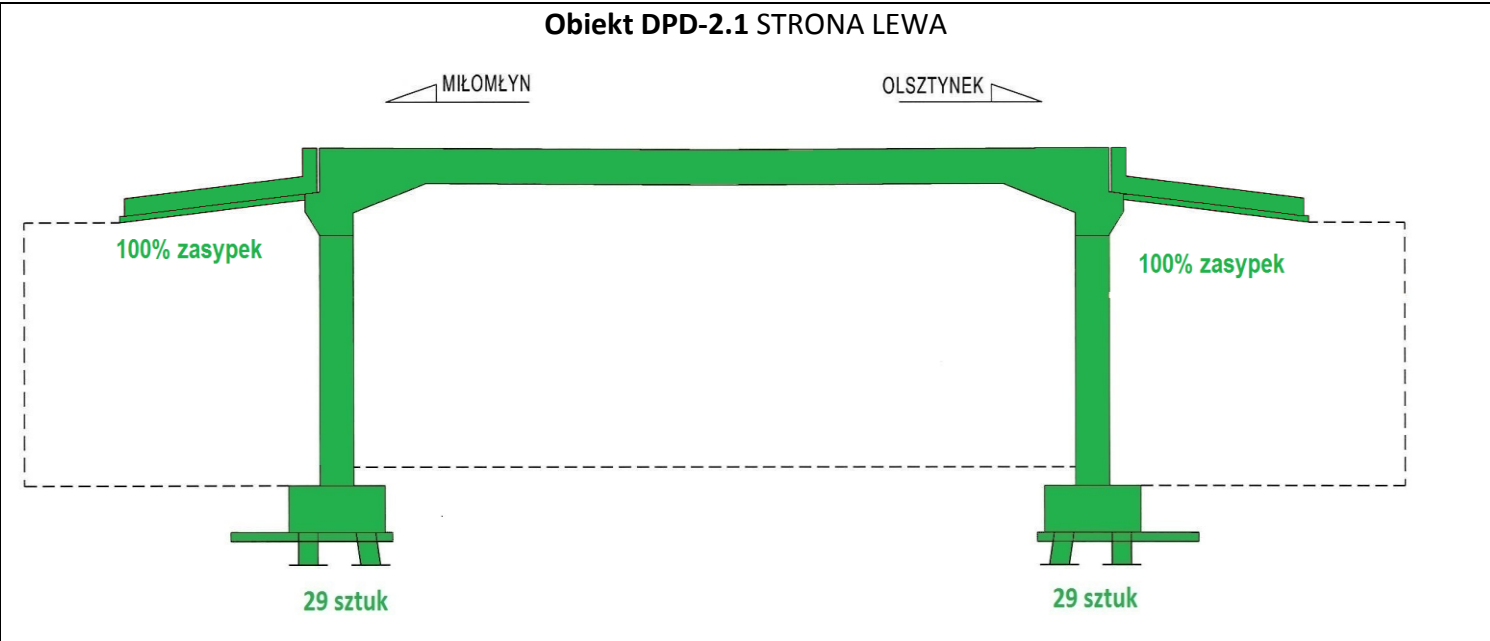


- do wykonania w kolejnych okresach sprawozdawczych
- wykonany przed okresem sprawozdawczym
- wykonany w okresie sprawozdawczym


Obiekt MS-2 STRONA LEWA

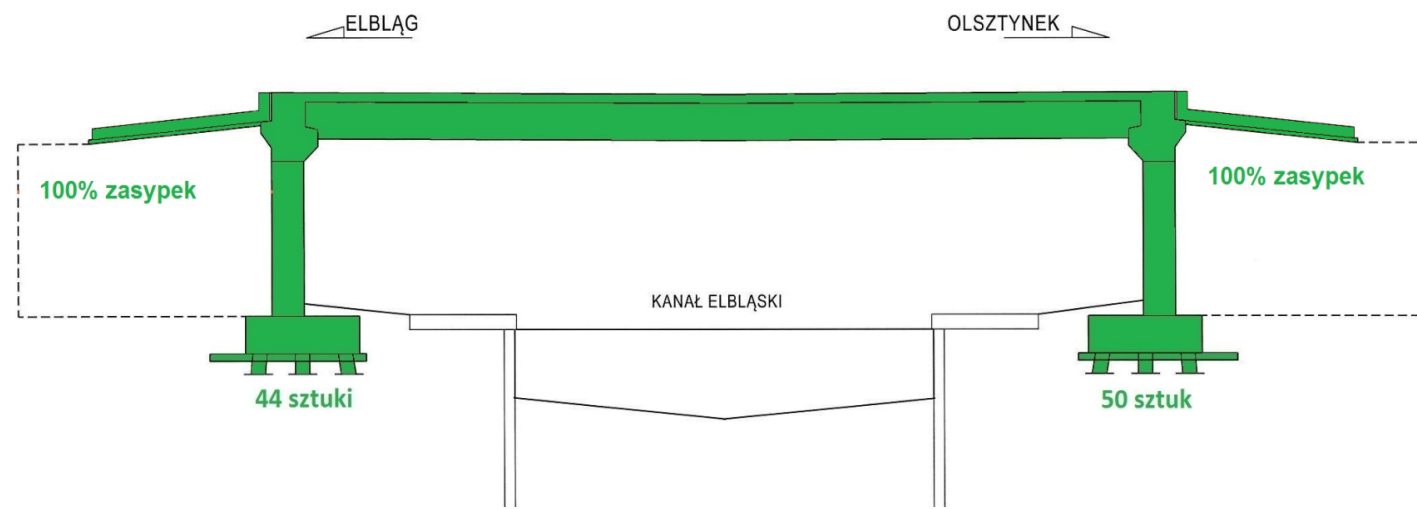


Obiekt MS-2 STRONA PRAWA

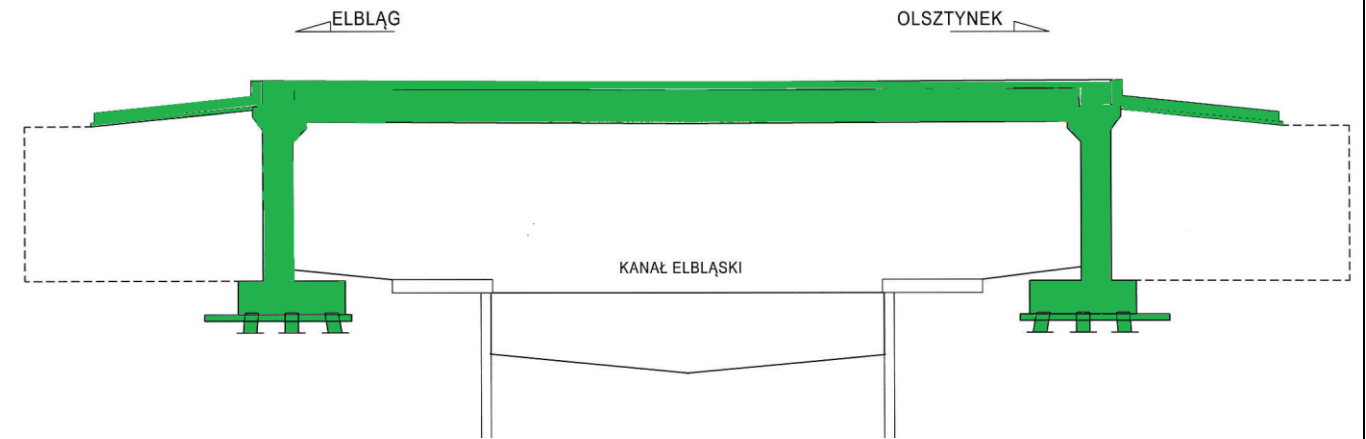

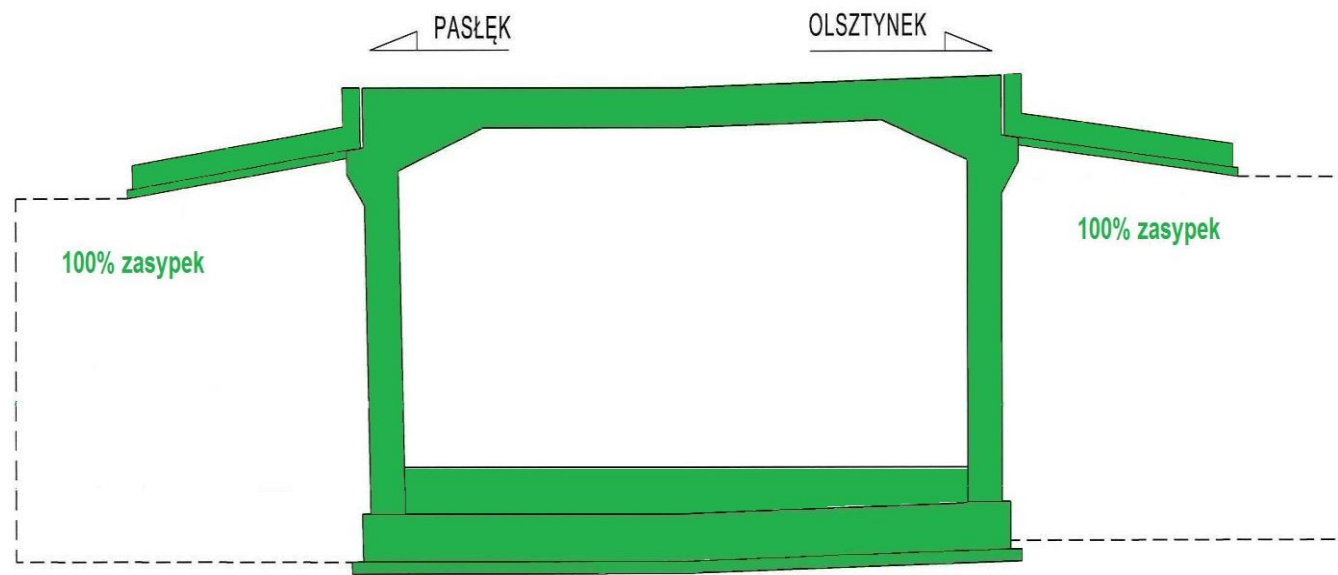


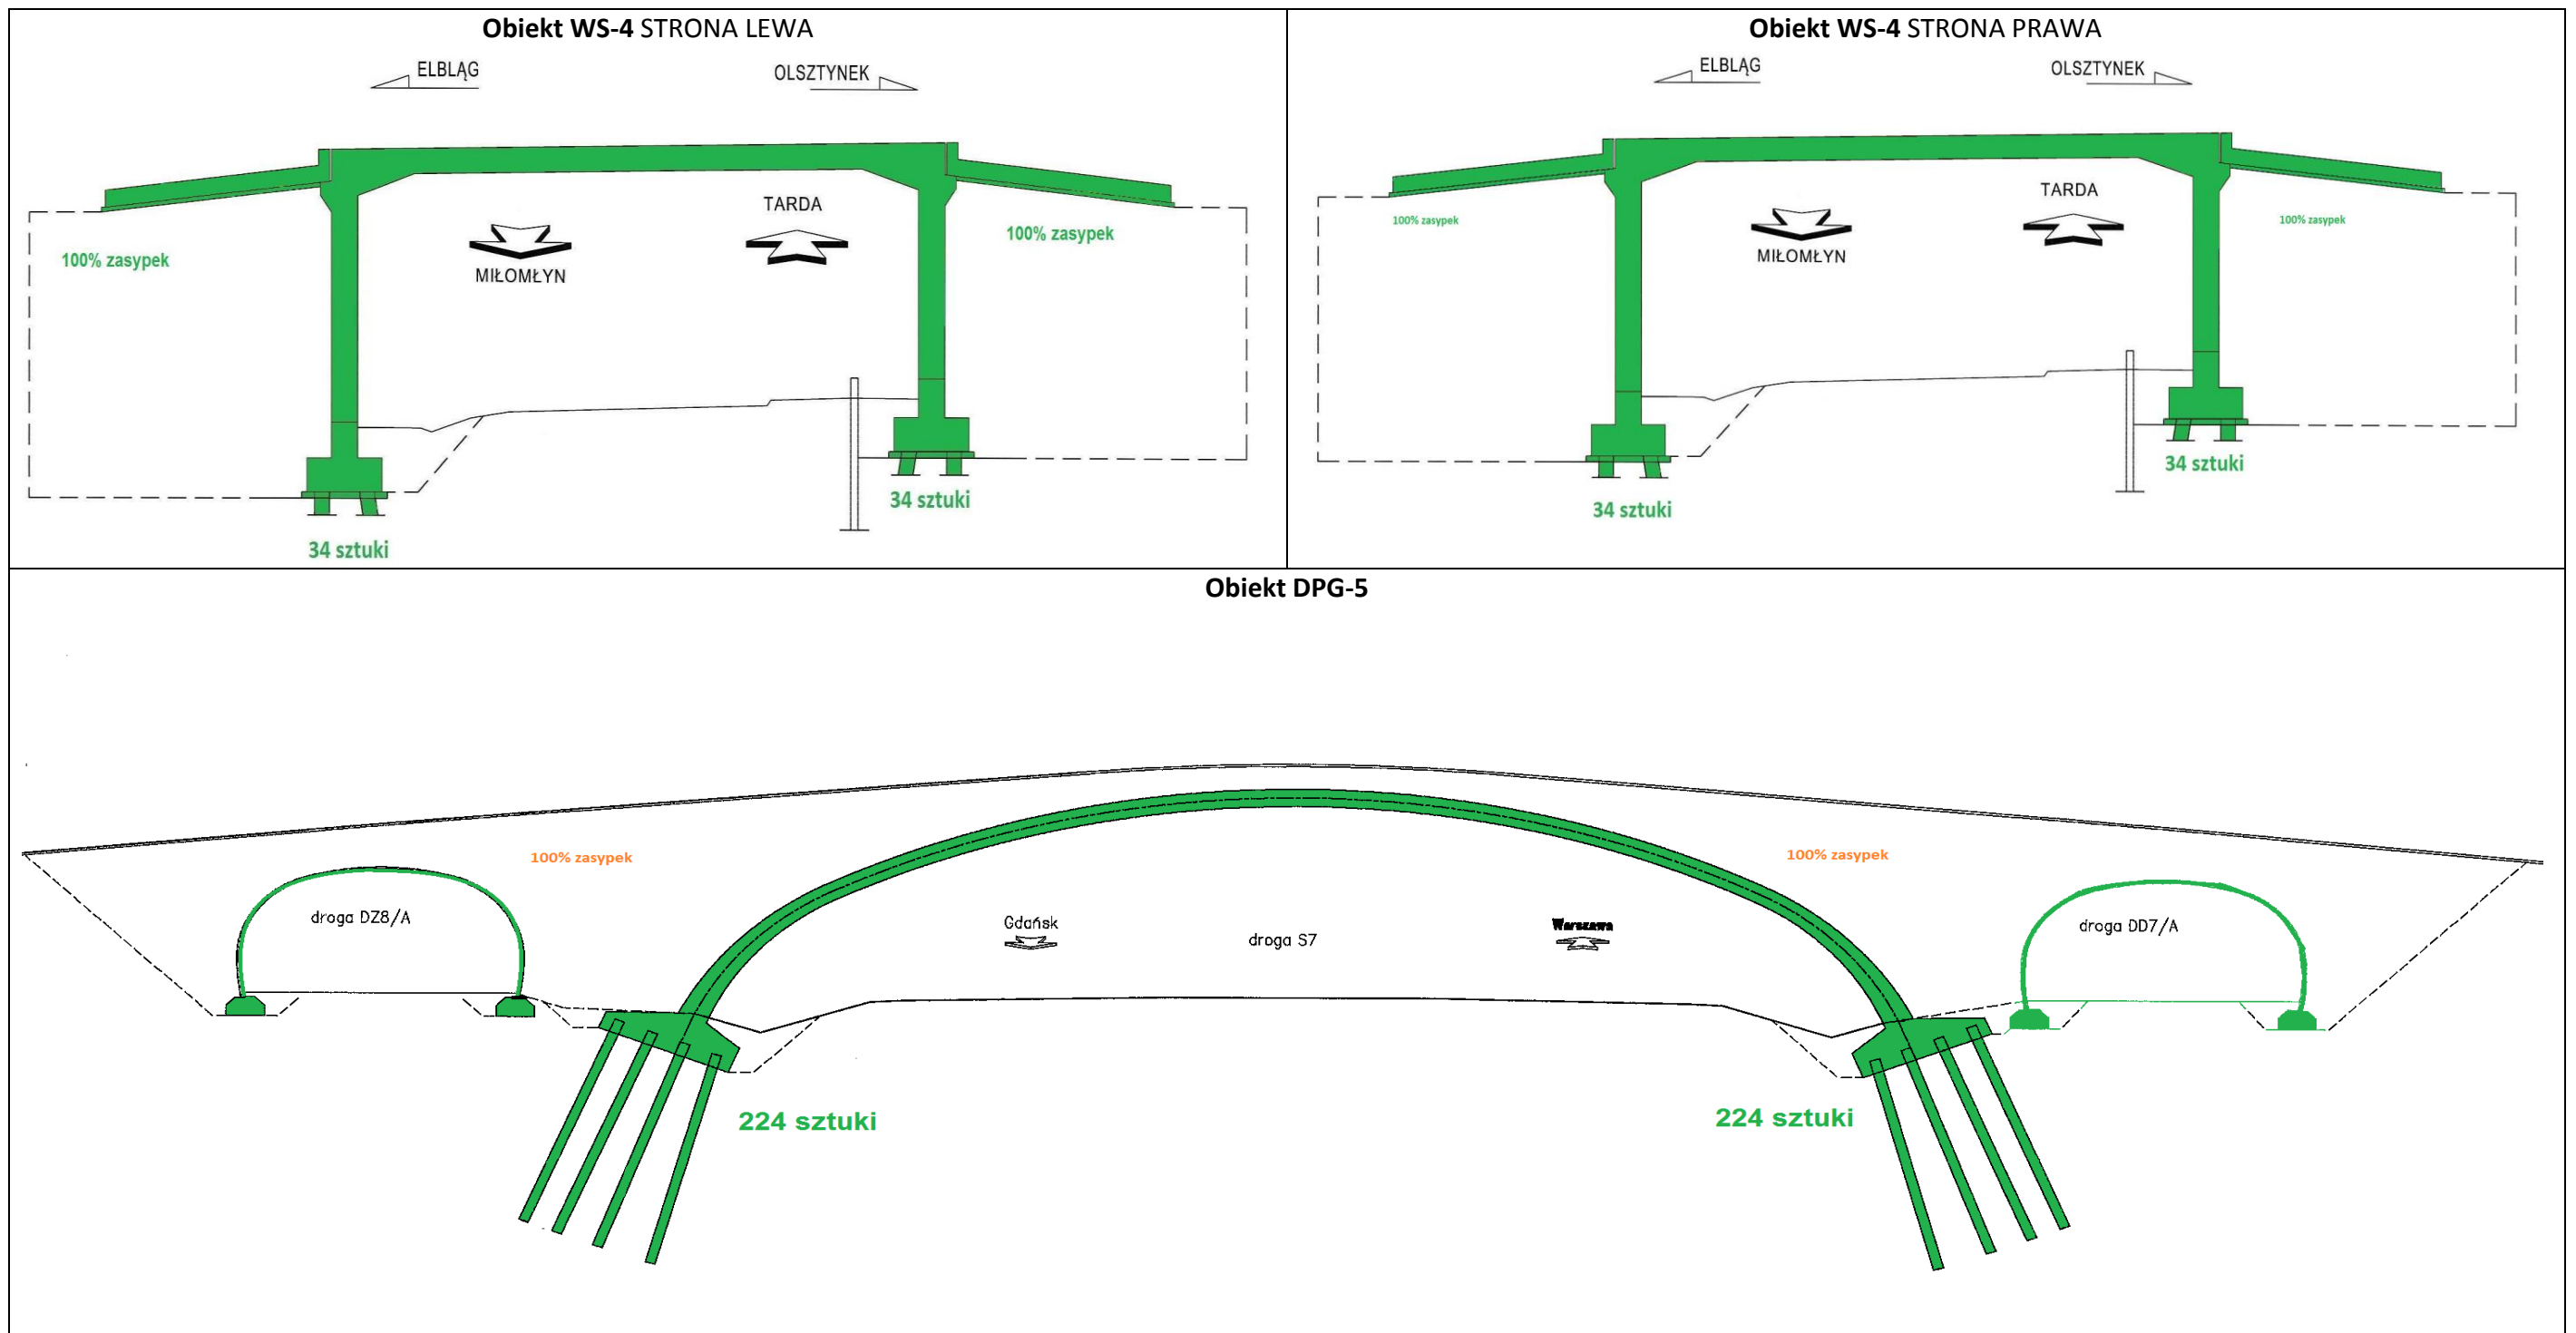
Obiekt WS-3 STRONA LEWA

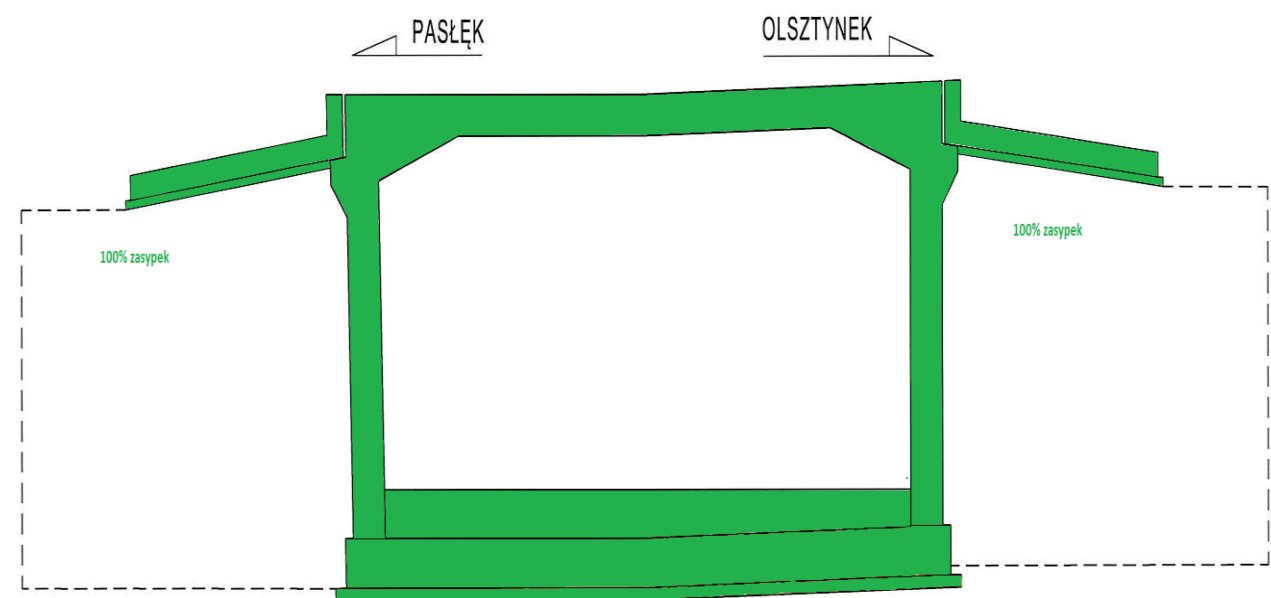

Obiekt WS-3 STRONA PRAWA




-  do wykonania w kolejnych okresach sprawozdawczych
-  wykonany przed okresem sprawozdawczym
-  wykonany w okresie sprawozdawczym




- do wykonania w kolejnych okresach sprawozdawczych
- wykonany przed okresem sprawozdawczym
- wykonany w okresie sprawozdawczym


Obiekt DPG-5

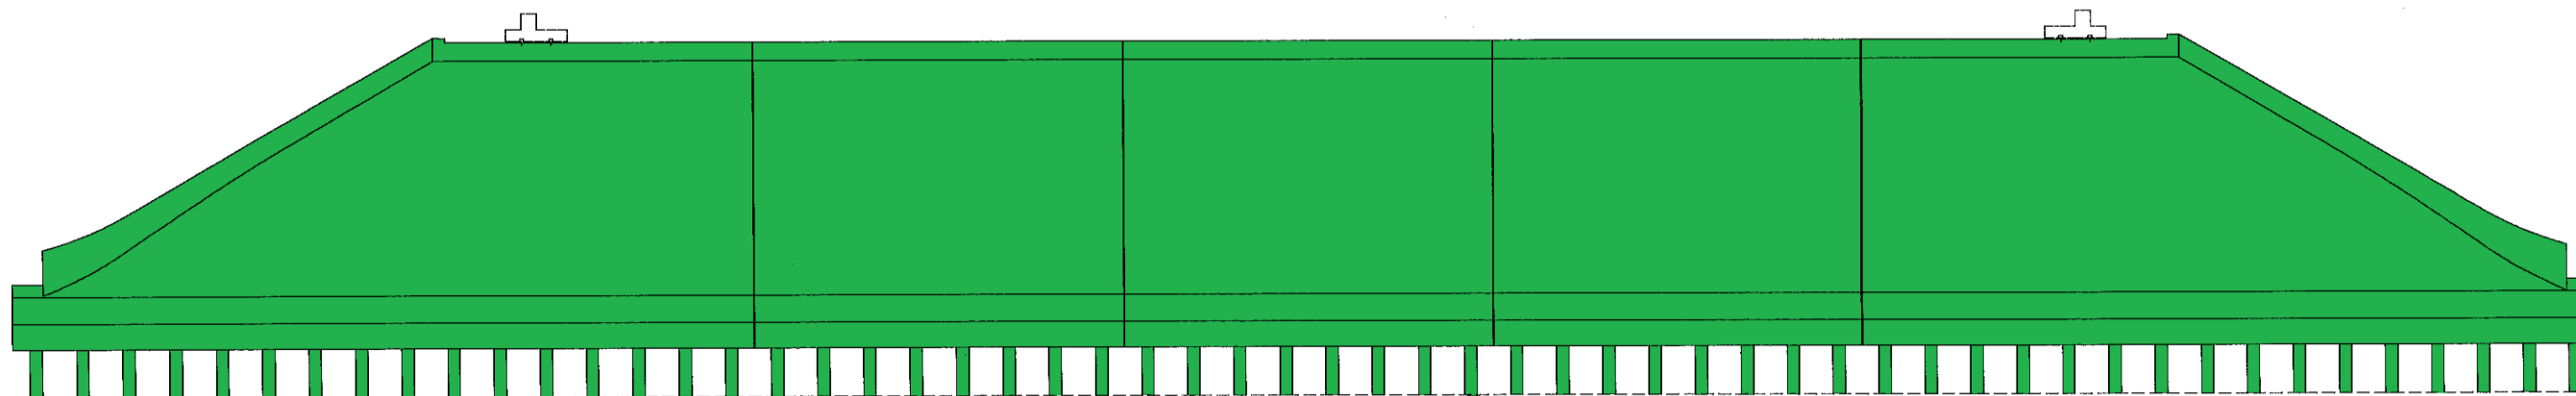


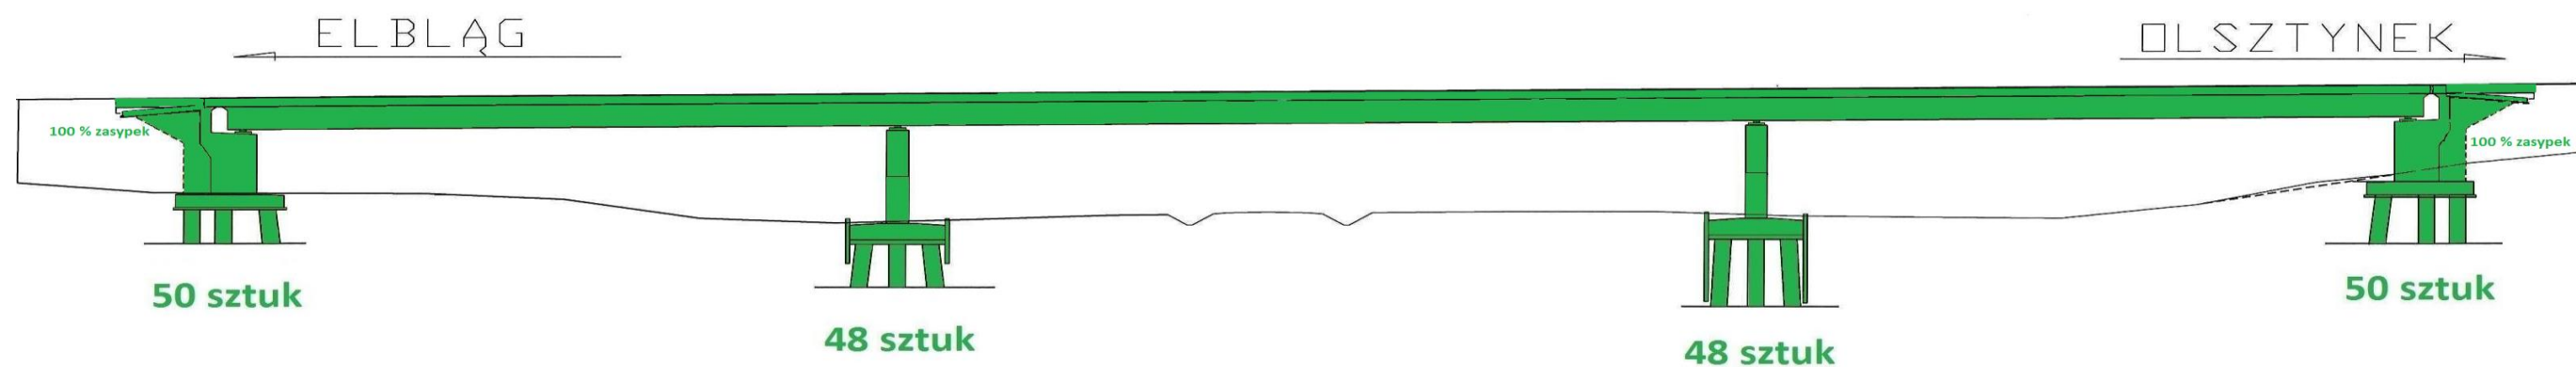


Obiekt WS-6 STRONA LEWA

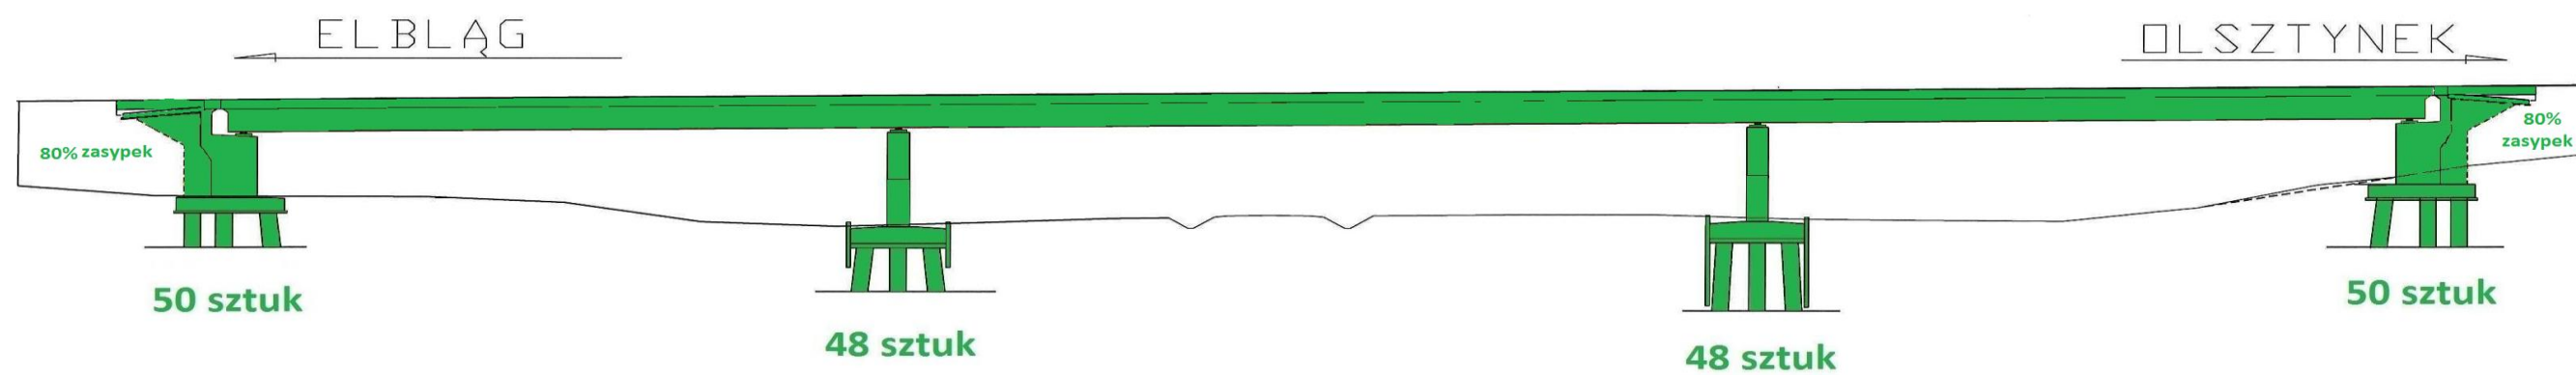

Obiekt WS-6 STRONA PRAWA

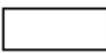


-  do wykonania w kolejnych okresach sprawozdawczych
-  wykonany przed okresem sprawozdawczym
-  wykonany w okresie sprawozdawczym

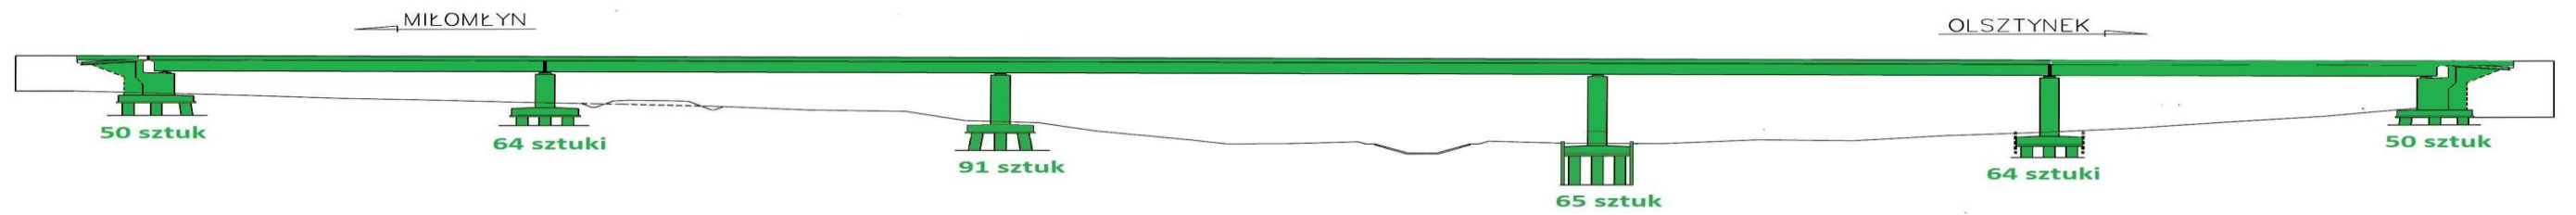


Obiekt MS-7 STRONA LEWA


Obiekt MS-7 STRONA PRAWA

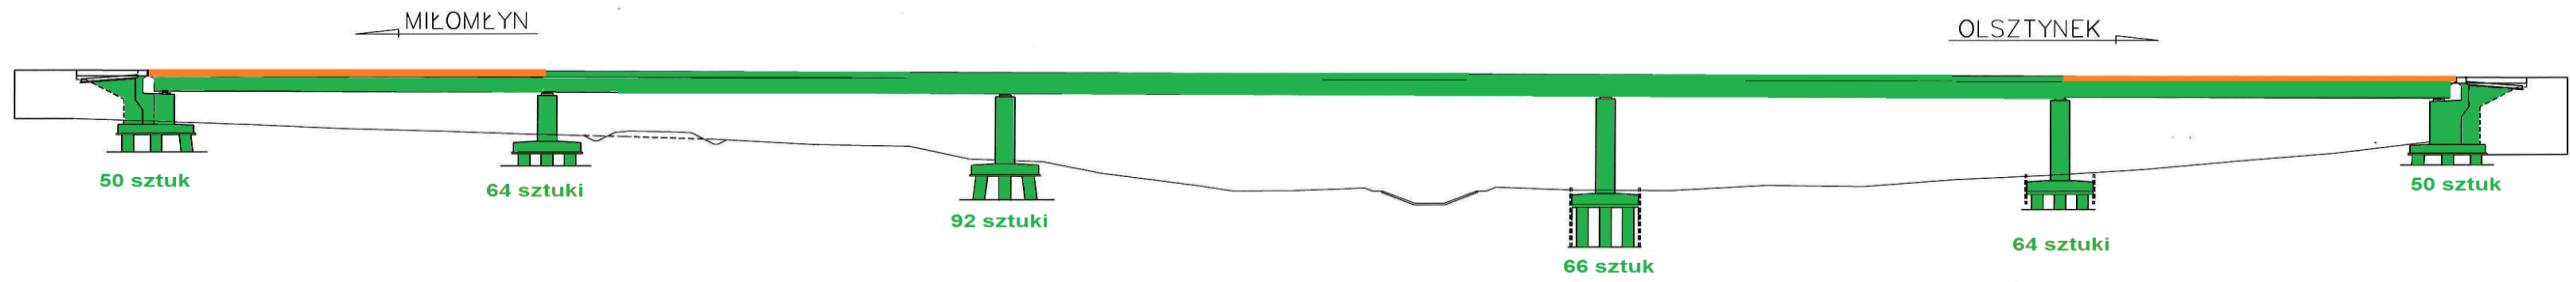

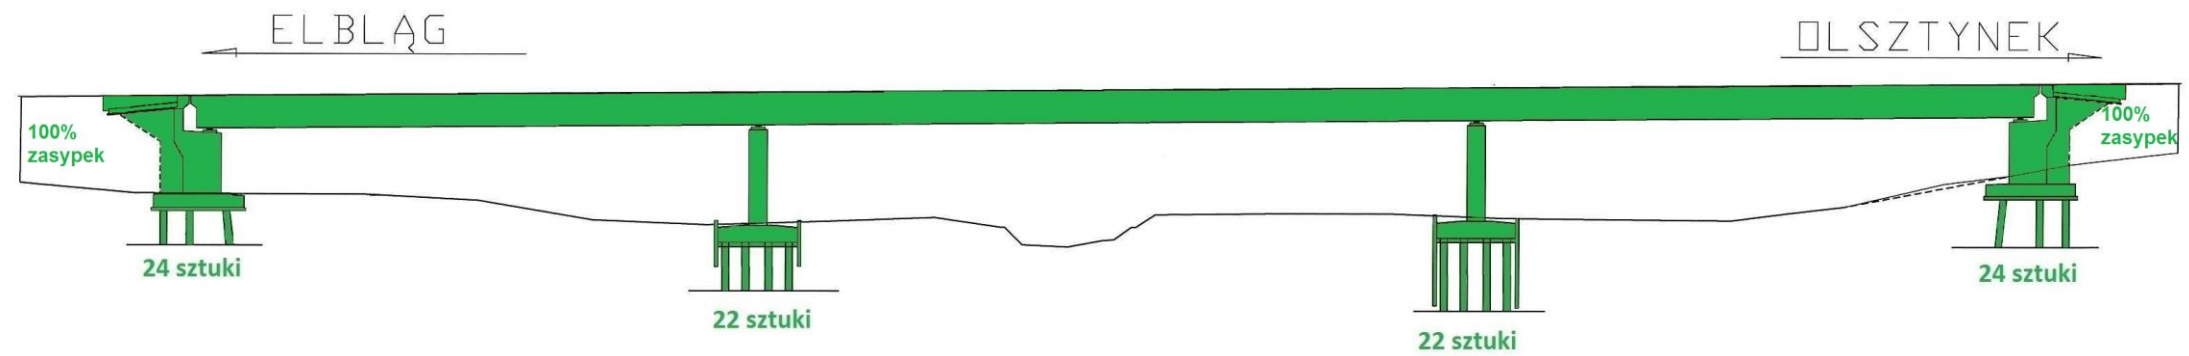


Obiekt MD-7.1

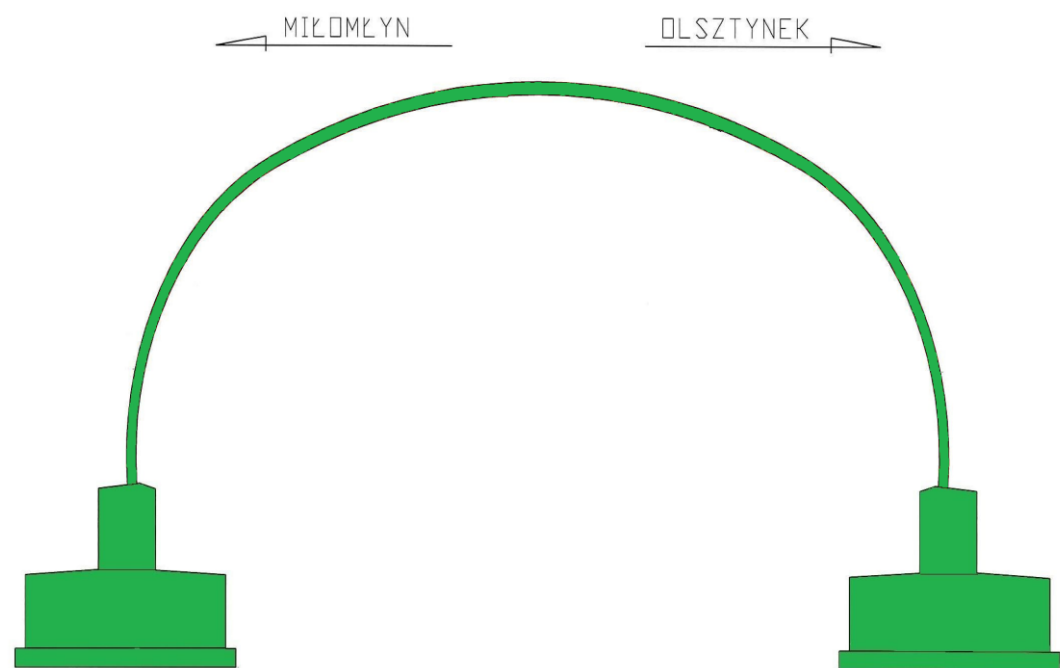

- do wykonania w kolejnych okresach sprawozdawczych
- wykonany przed okresem sprawozdawczym
- wykonany w okresie sprawozdawczym

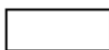

Obiekt WS-8

-  do wykonania w kolejnych okresach sprawozdawczych
-  wykonany przed okresem sprawozdawczym
-  wykonany w okresie sprawozdawczym

Obiekt WS-8

