



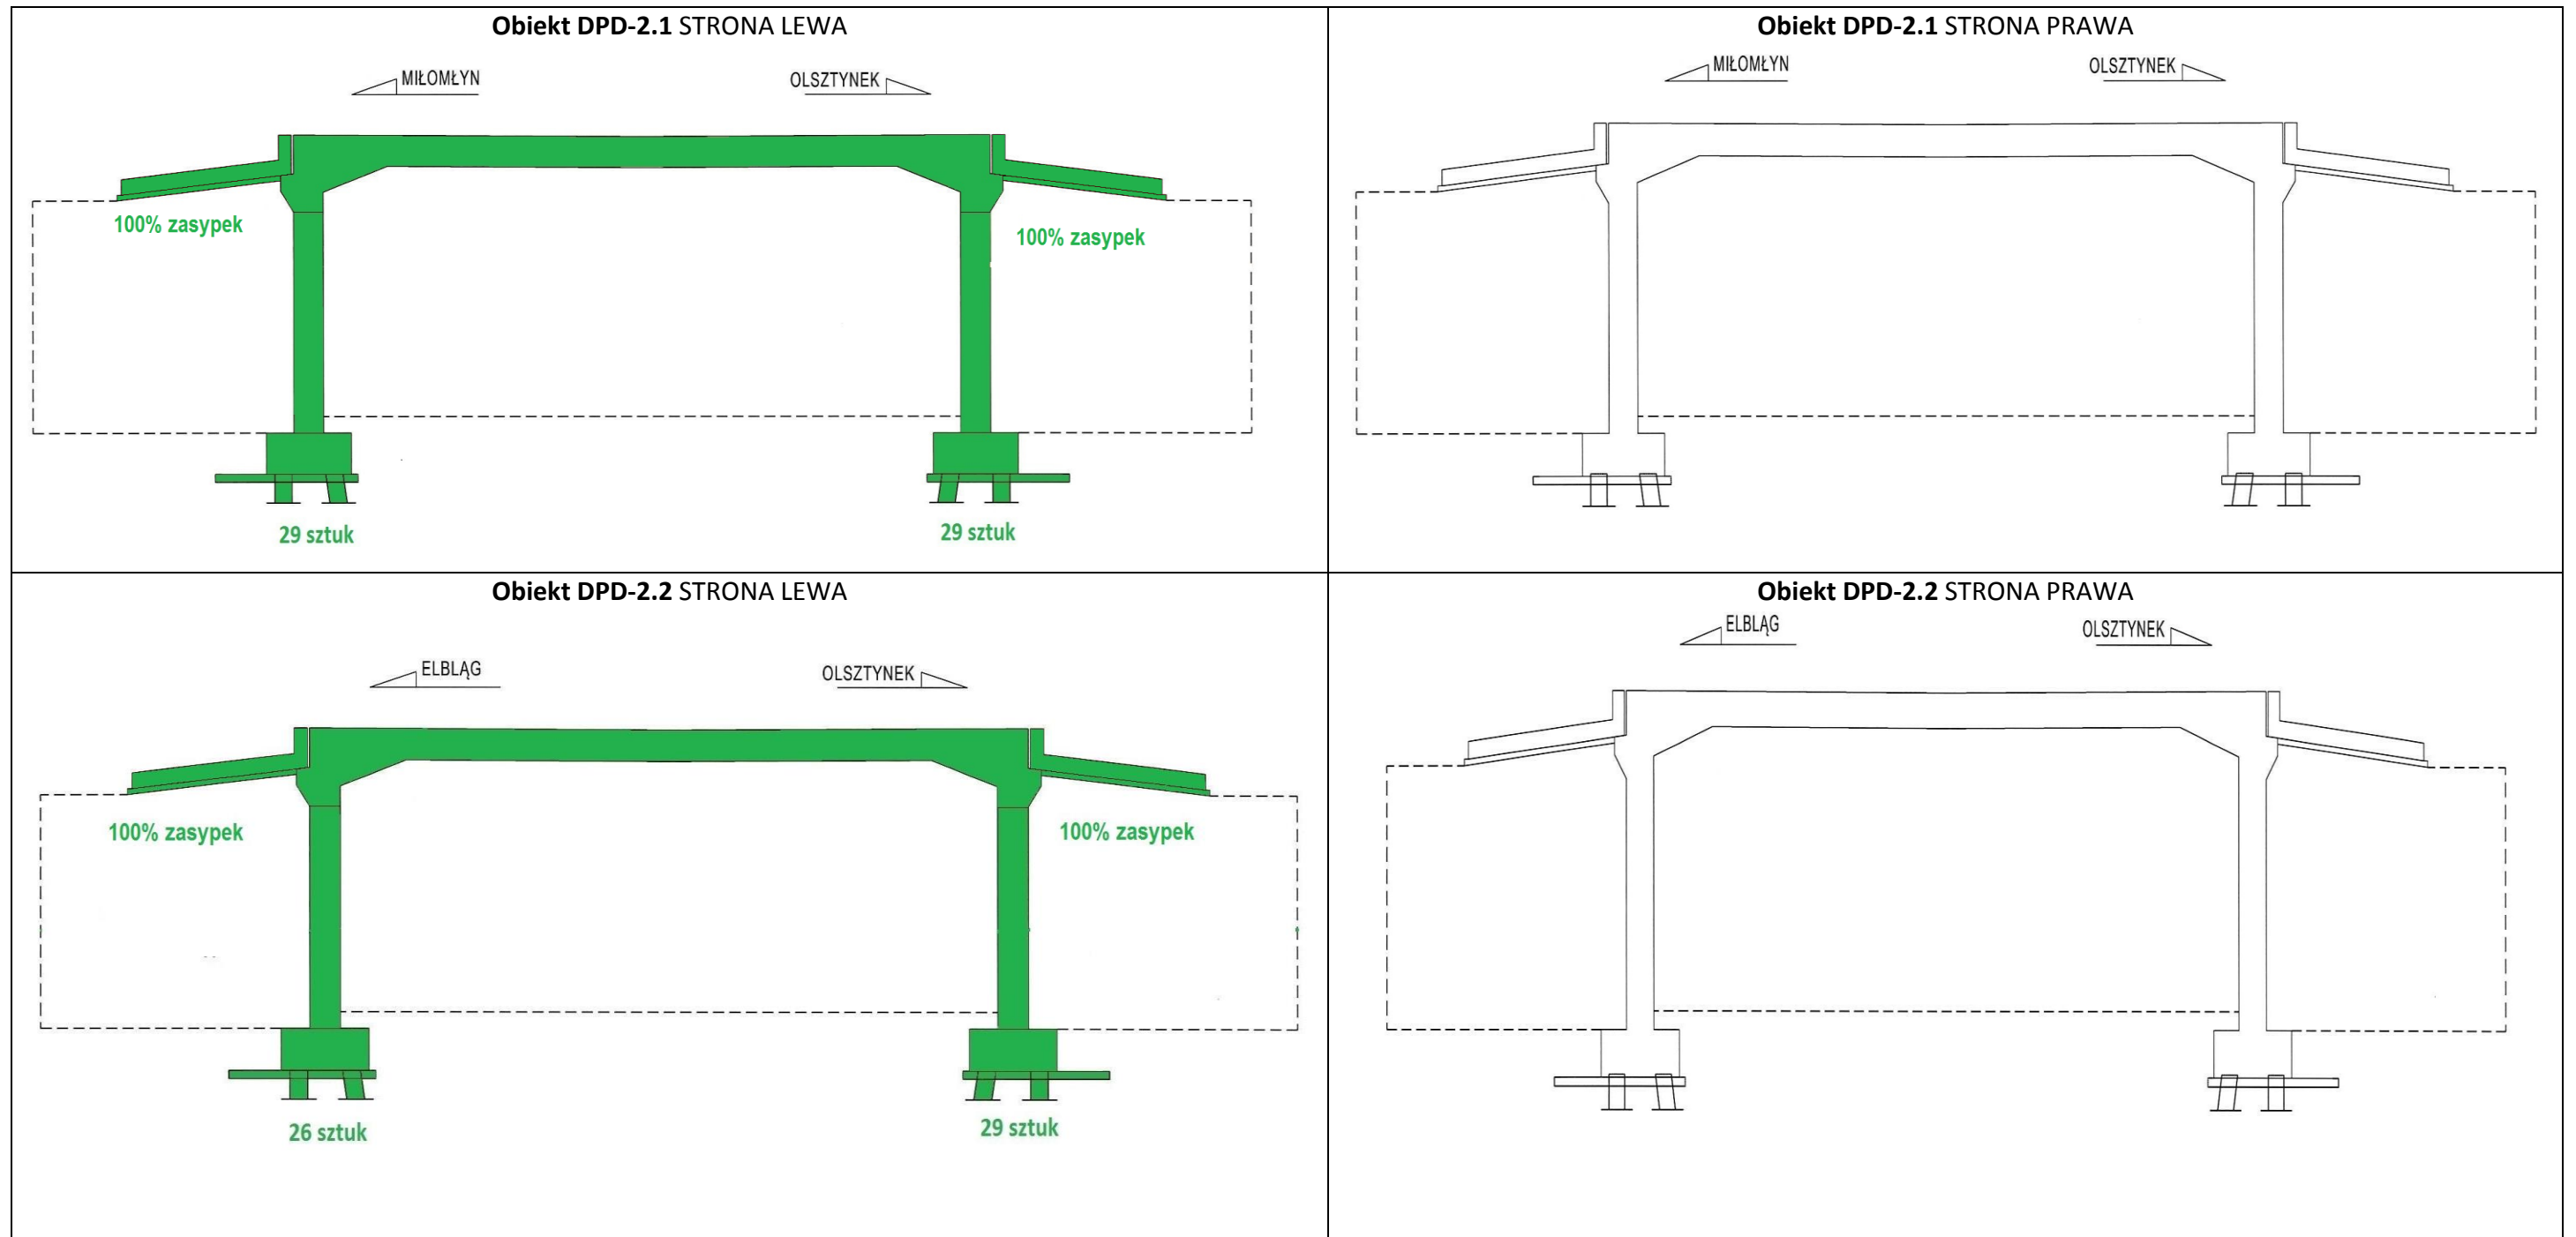


Graficzna prezentacja postępu robót – obiekty mostowe – Styczeń 2016

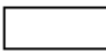


-  do wykonania w kolejnych okresach sprawozdawczych
-  wykonany przed okresem sprawozdawczym
-  wykonany w okresie sprawozdawczym


Obiekt MS-2 STRONA LEWA

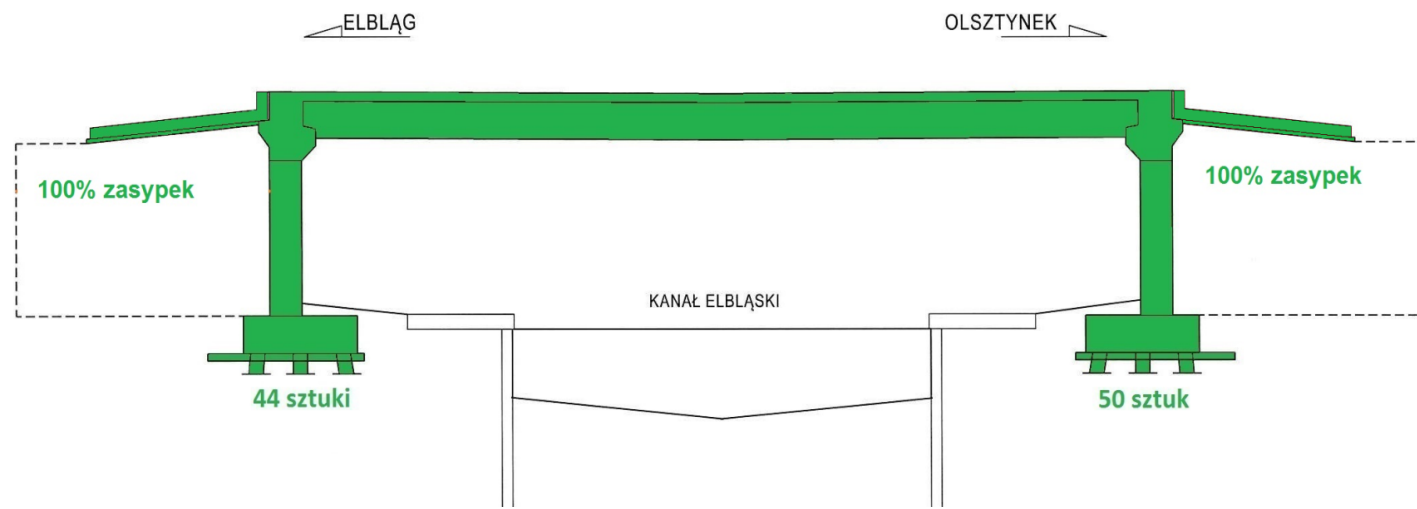


Obiekt MS-2 STRONA PRAWA

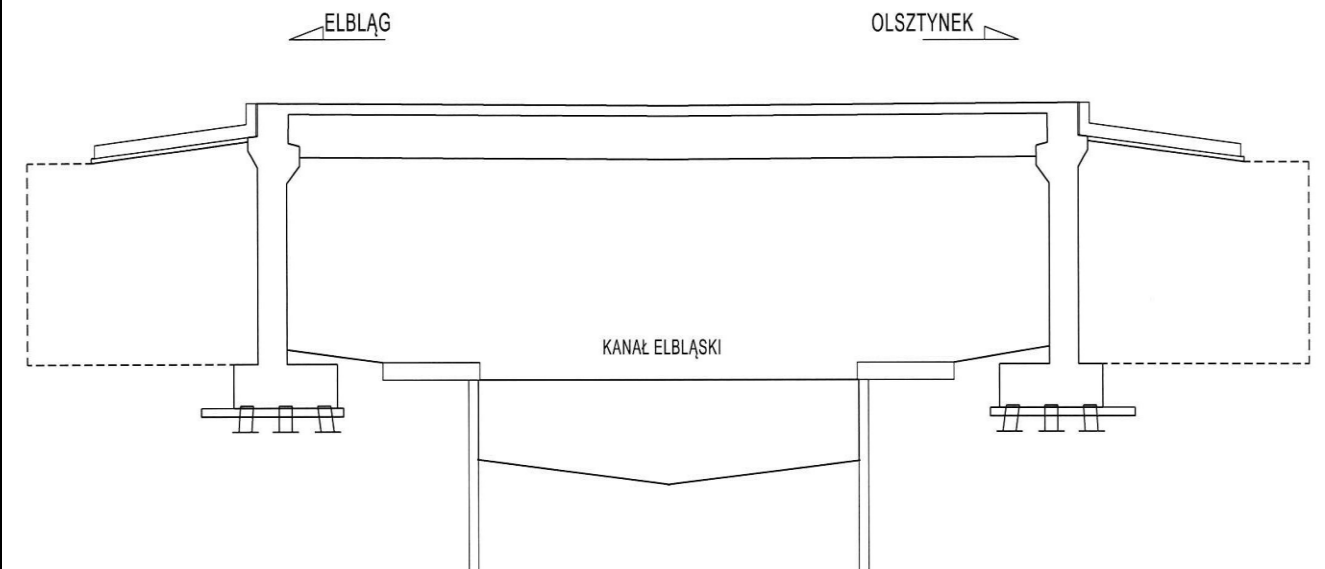


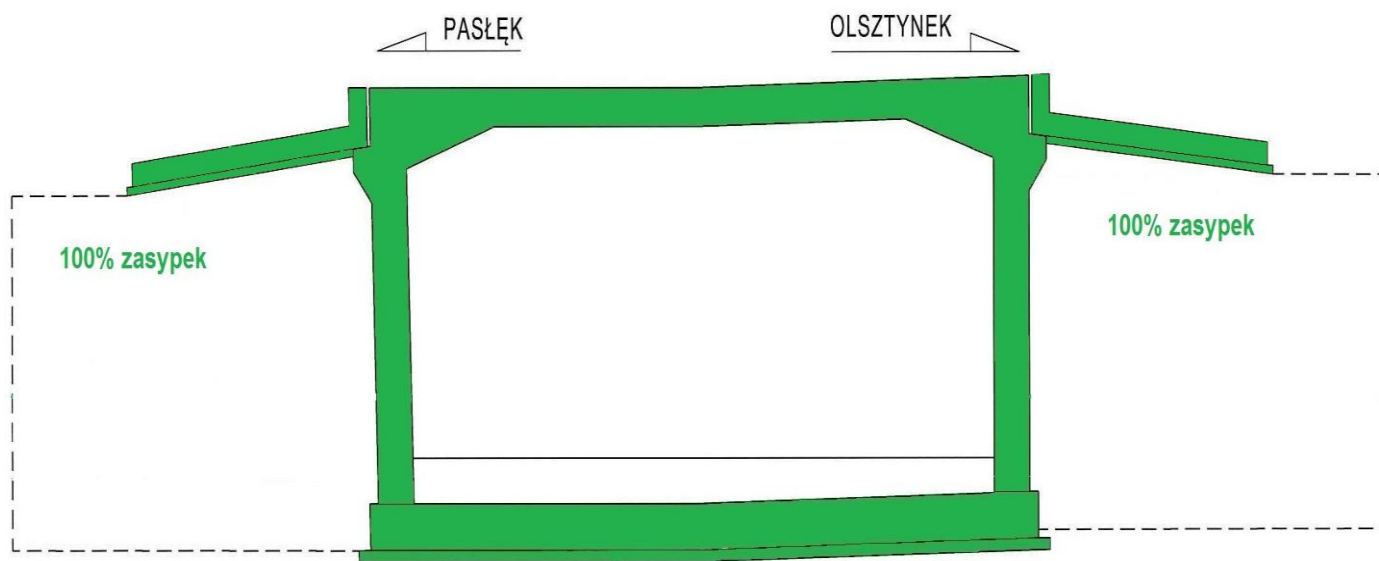



Obiekt WS-3 STRONA LEWA

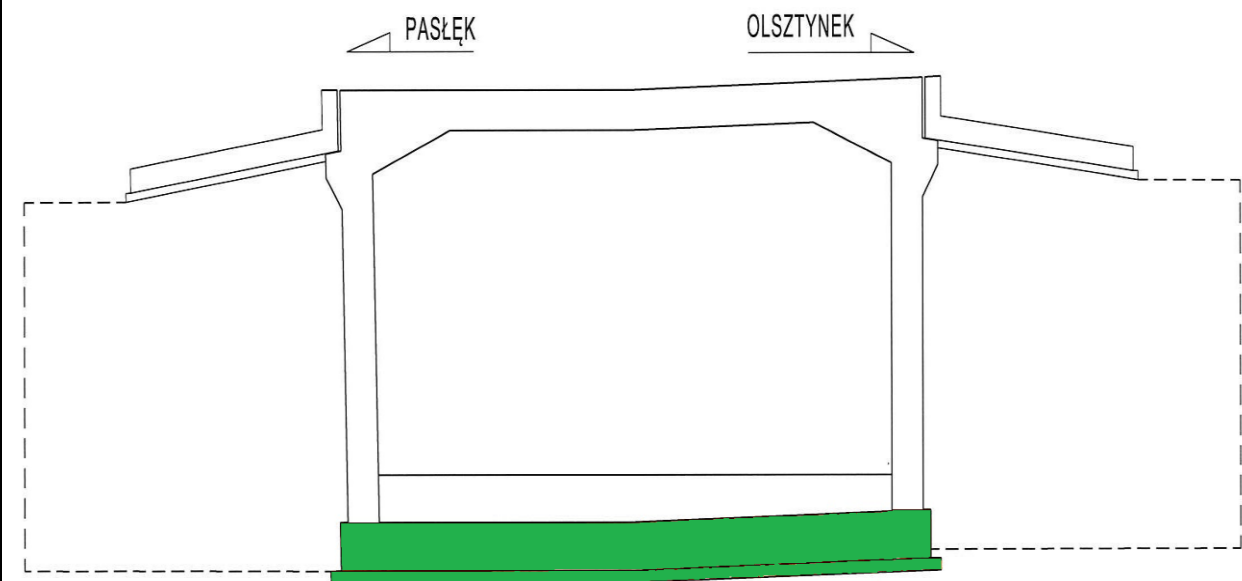

Obiekt WS-3 STRONA PRAWA

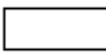


-  do wykonania w kolejnych okresach sprawozdawczych
-  wykonany przed okresem sprawozdawczym
-  wykonany w okresie sprawozdawczym

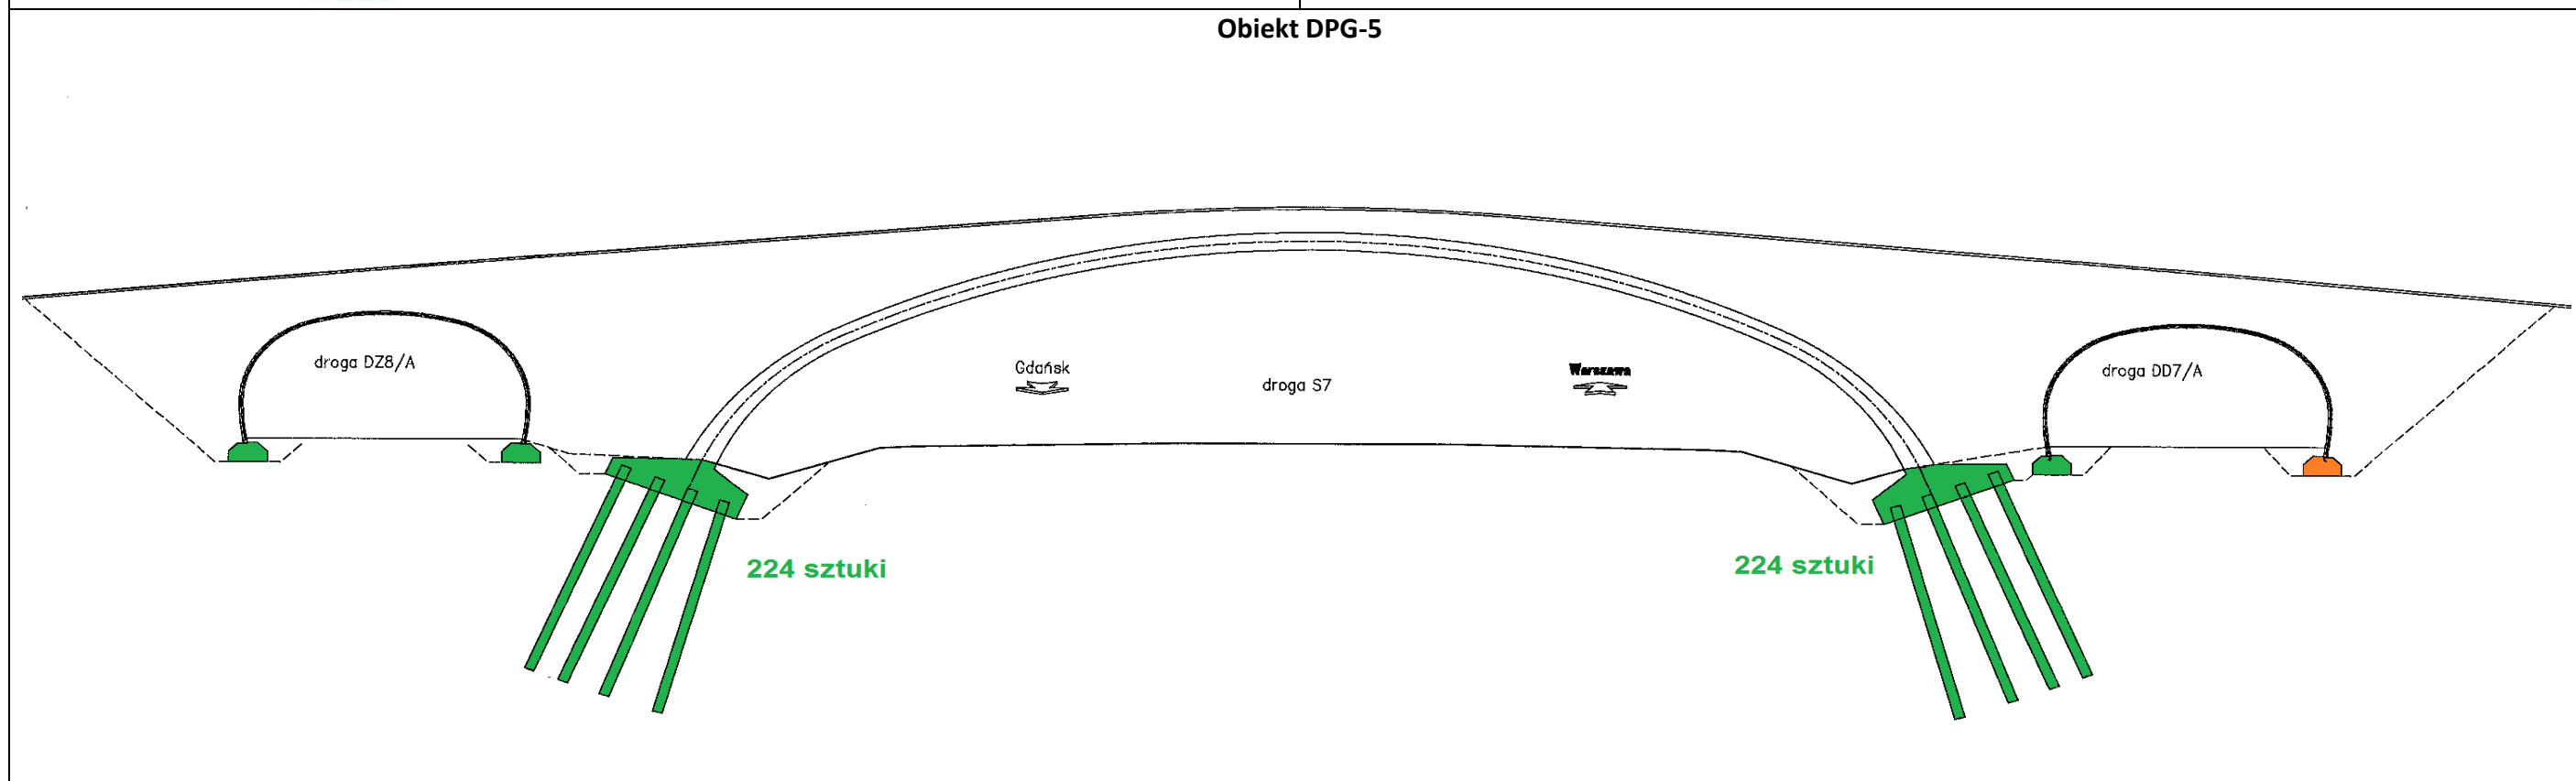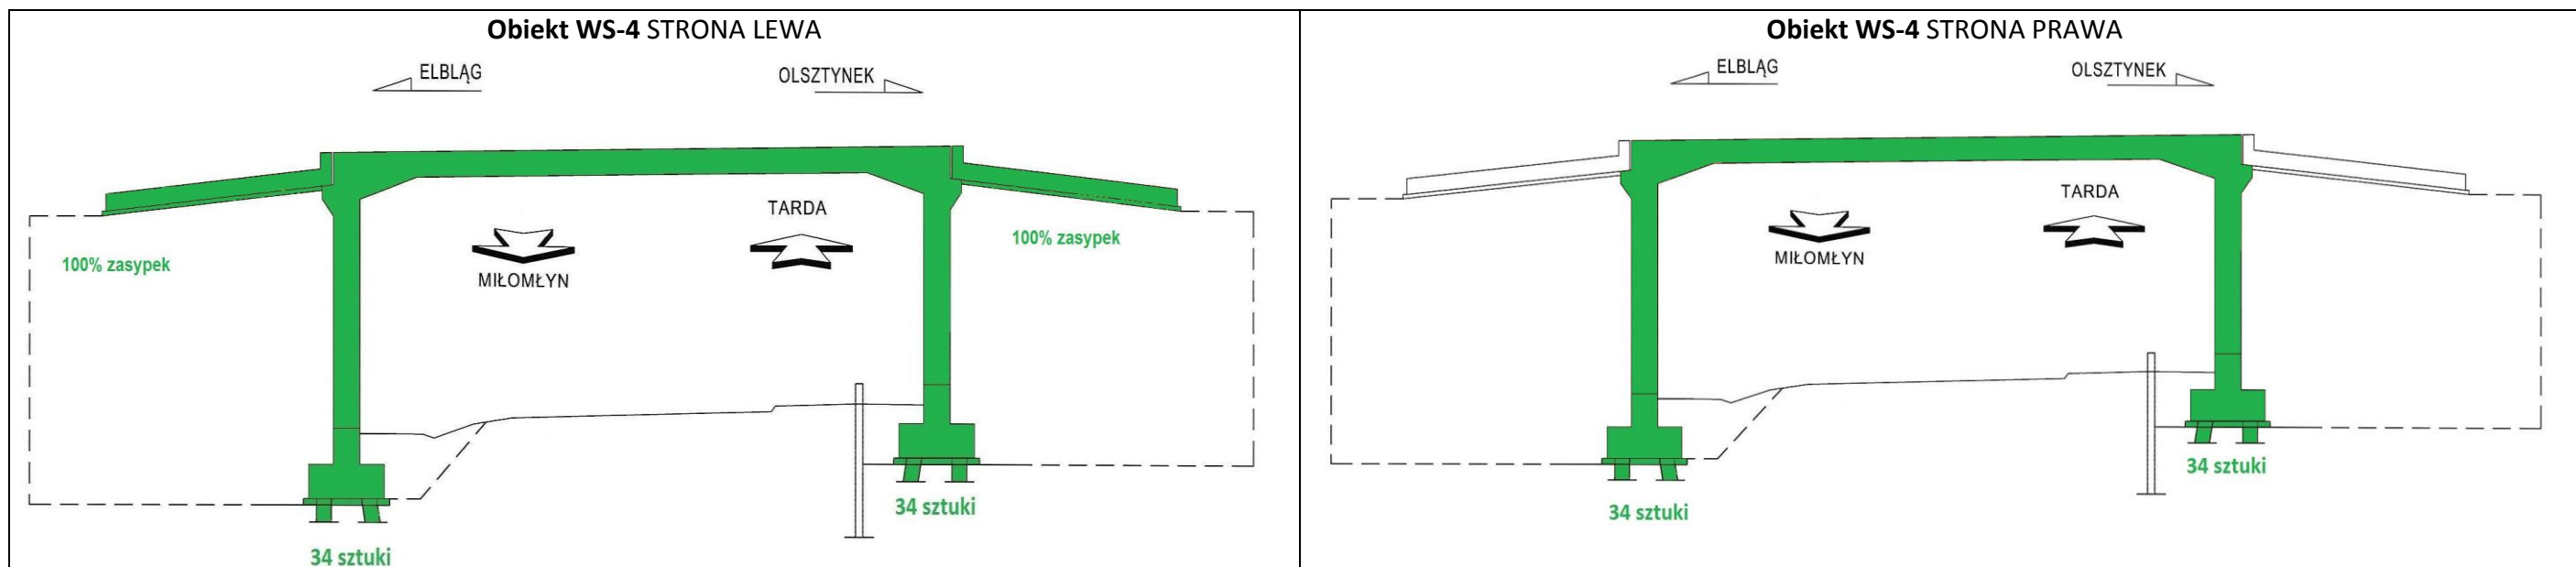


- do wykonania w kolejnych okresach sprawozdawczych
- wykonany przed okresem sprawozdawczym
- wykonany w okresie sprawozdawczym


Obiekt DPG-5

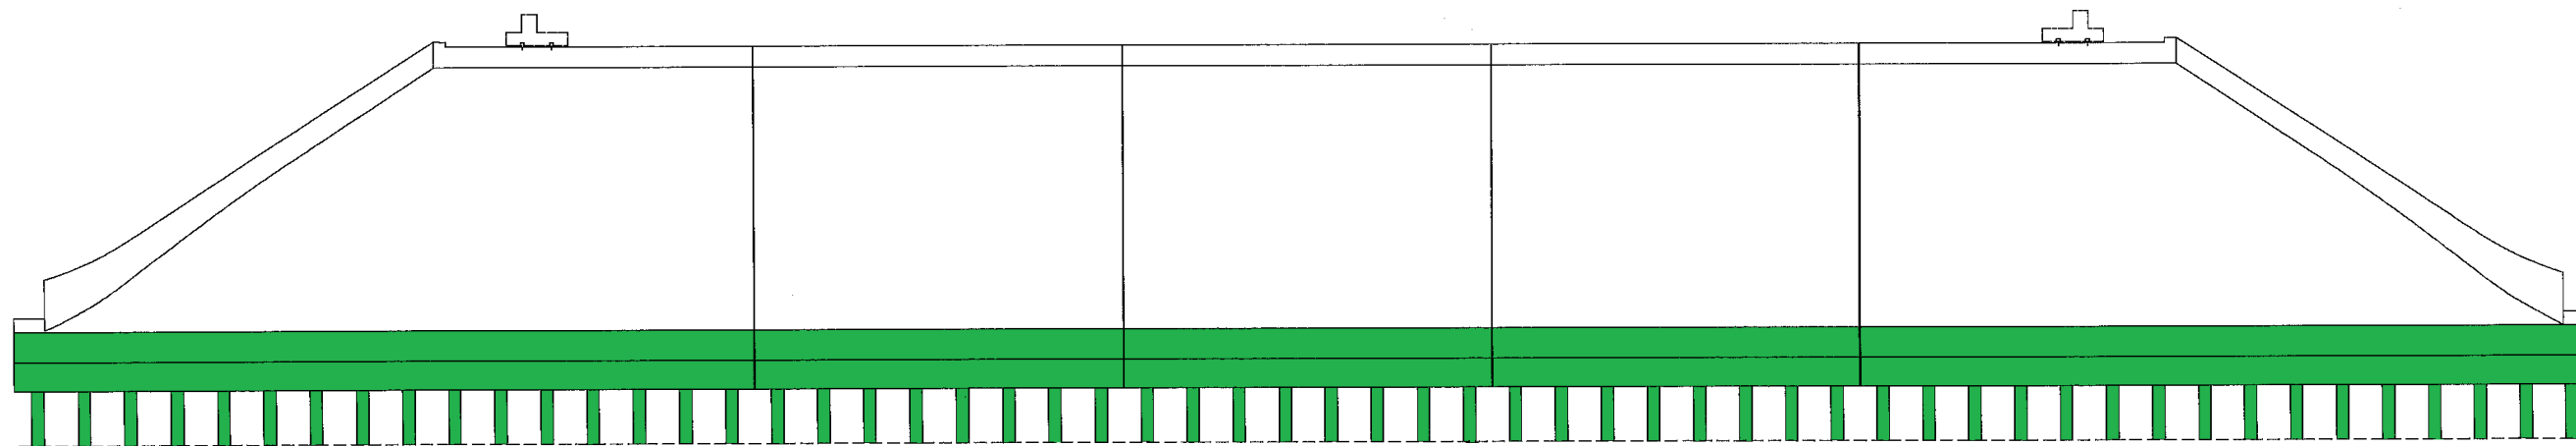


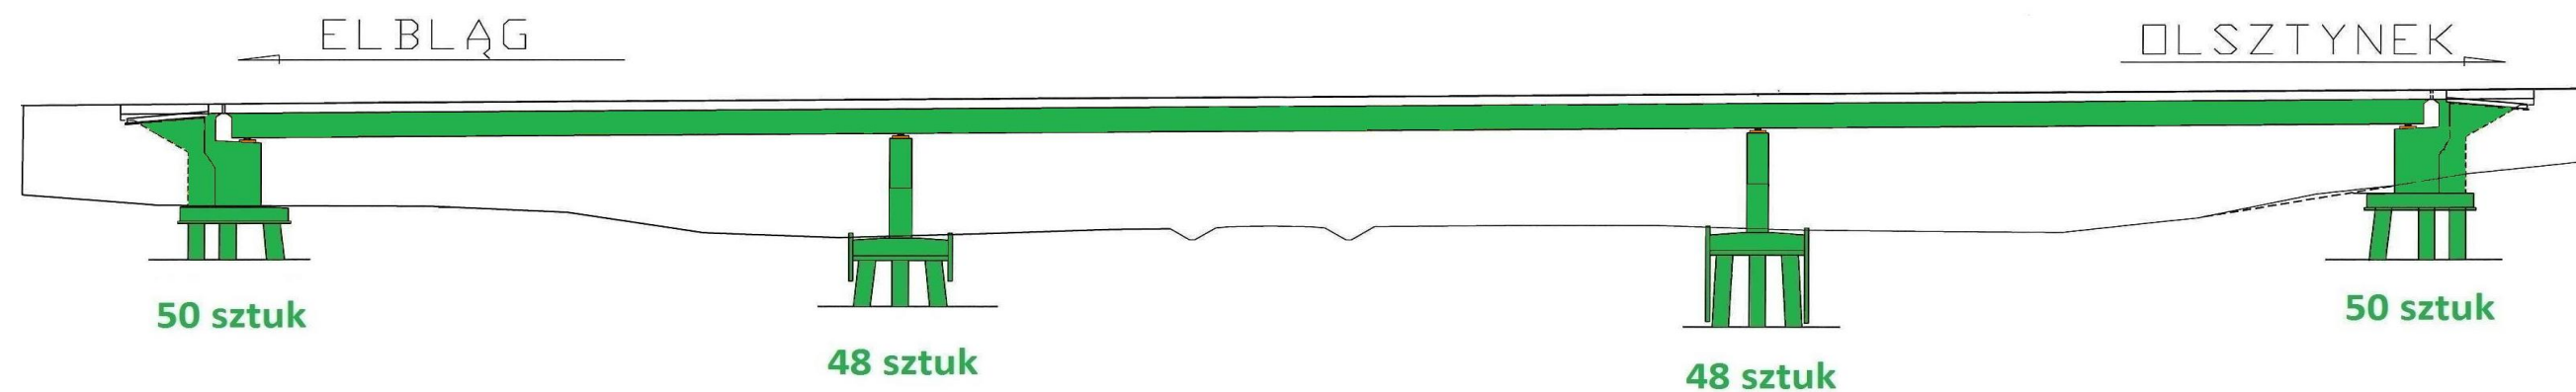

Obiekt WS-6 STRONA LEWA

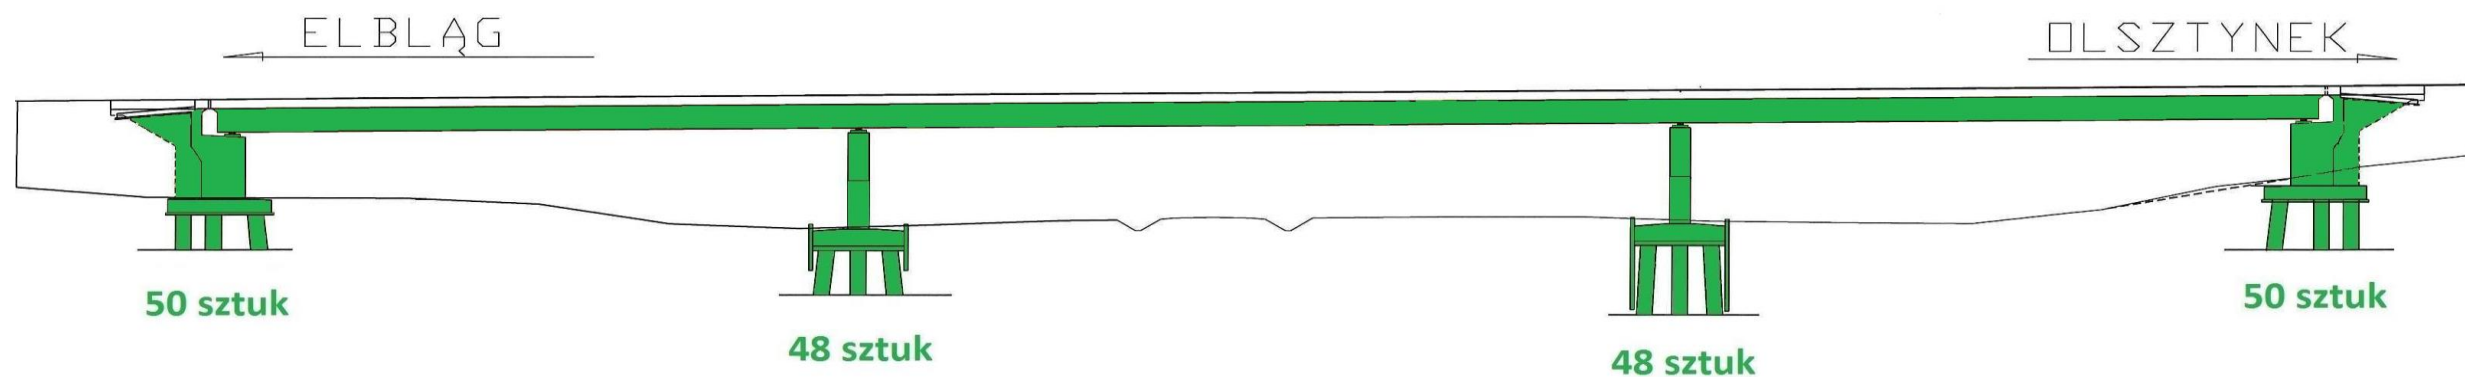


Obiekt WS-6 STRONA PRAWA

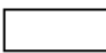


-  do wykonania w kolejnych okresach sprawozdawczych
-  wykonany przed okresem sprawozdawczym
-  wykonany w okresie sprawozdawczym


Obiekt MS-7 STRONA LEWA

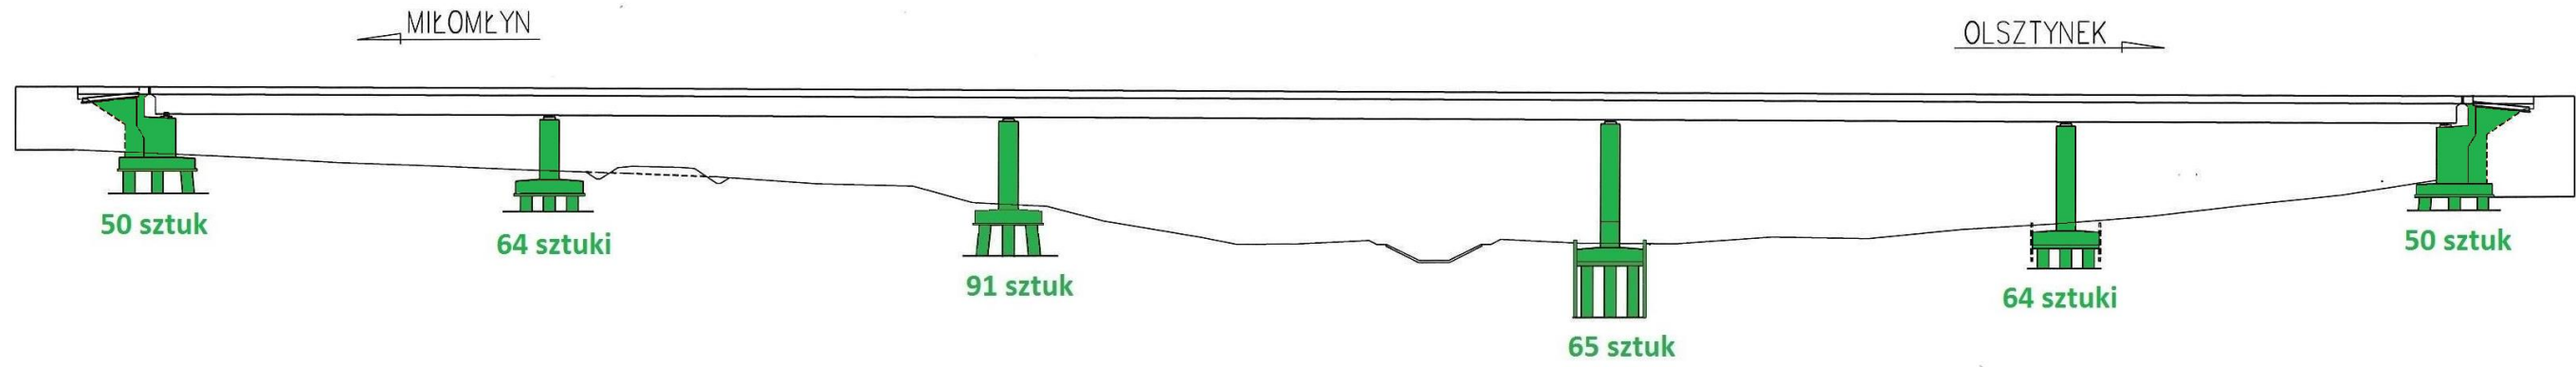


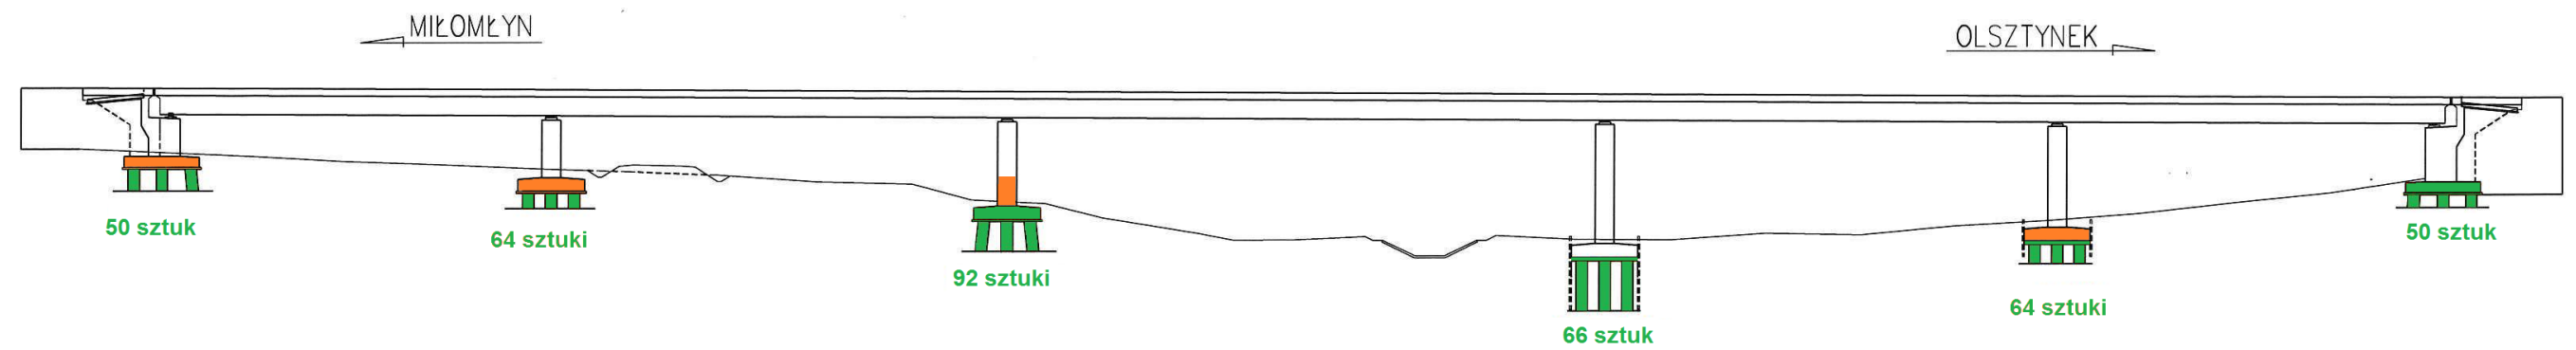

Obiekt MS-7 STRONA PRAWA




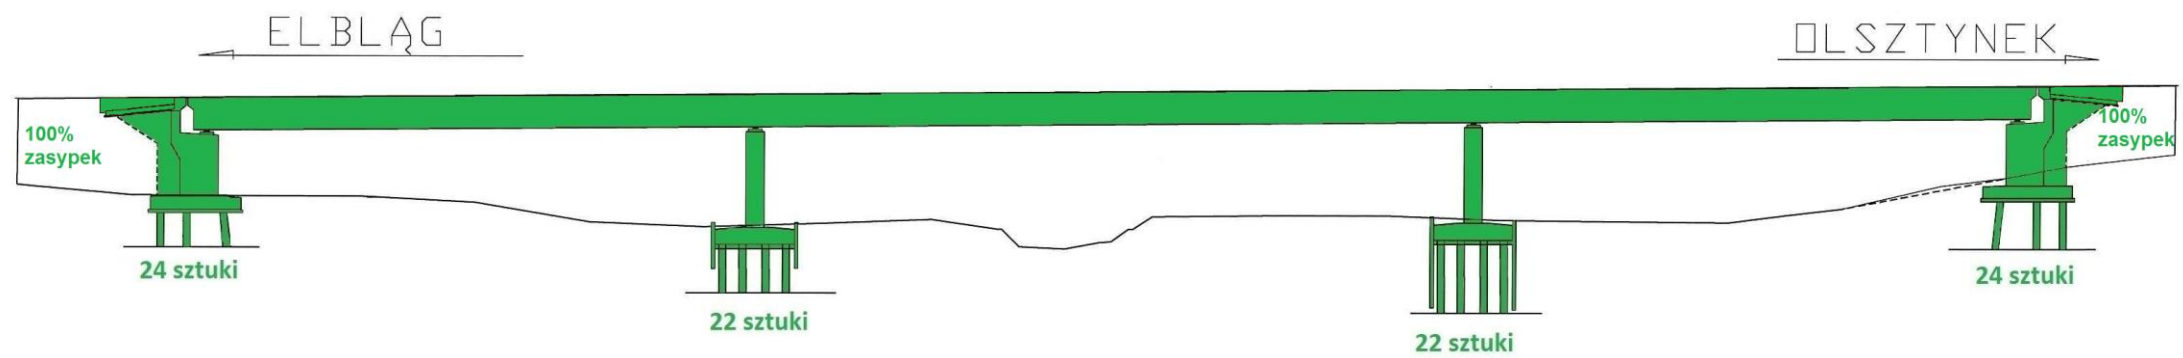


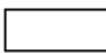Obiekt MD-7.1



-  do wykonania w kolejnych okresach sprawozdawczych
-  wykonany przed okresem sprawozdawczym
-  wykonany w okresie sprawozdawczym

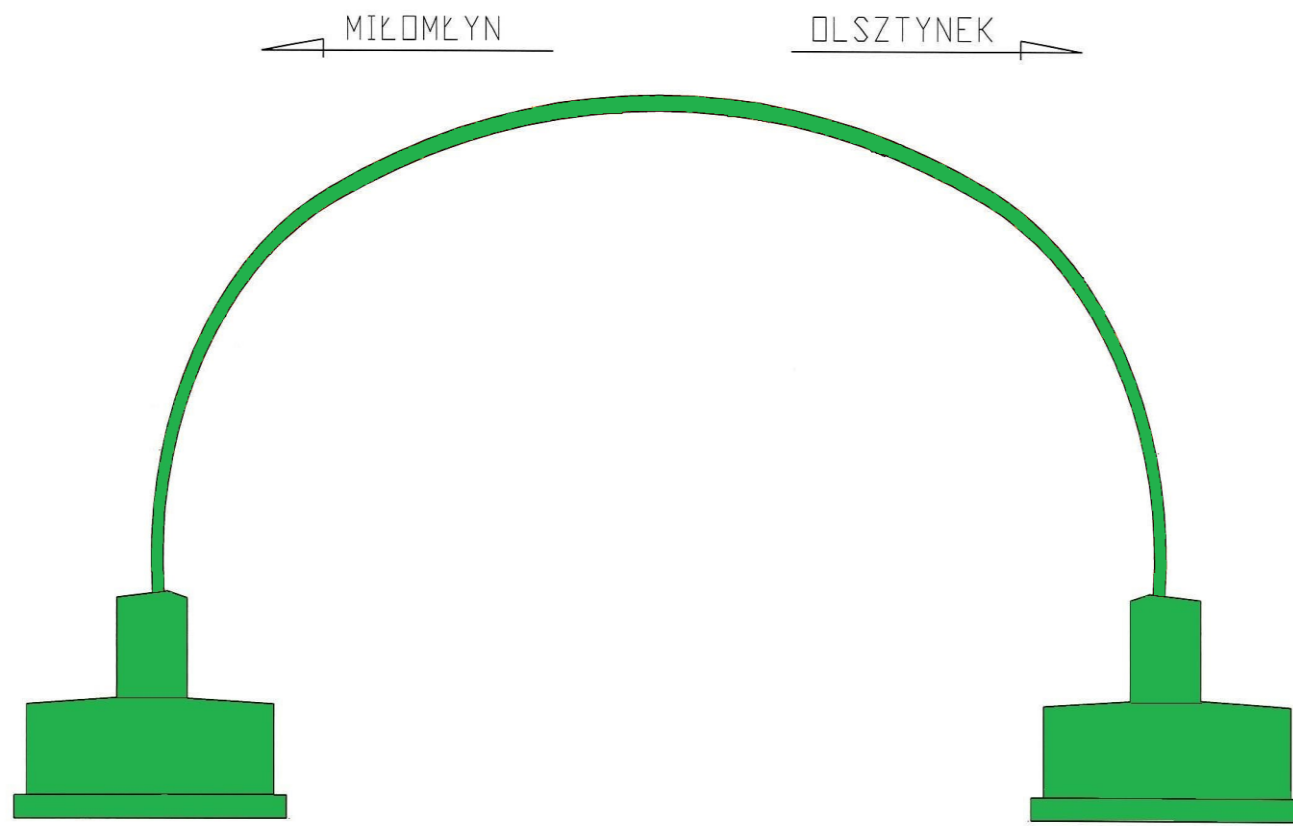Obiekt WS-8

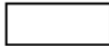

-  do wykonania w kolejnych okresach sprawozdawczych
-  wykonany przed okresem sprawozdawczym
-  wykonany w okresie sprawozdawczym

Obiekt WS-8

