



Graficzna prezentacja postępu robót – obiekty mostowe


Obiekt DPD-2.1 STRONA LEWA

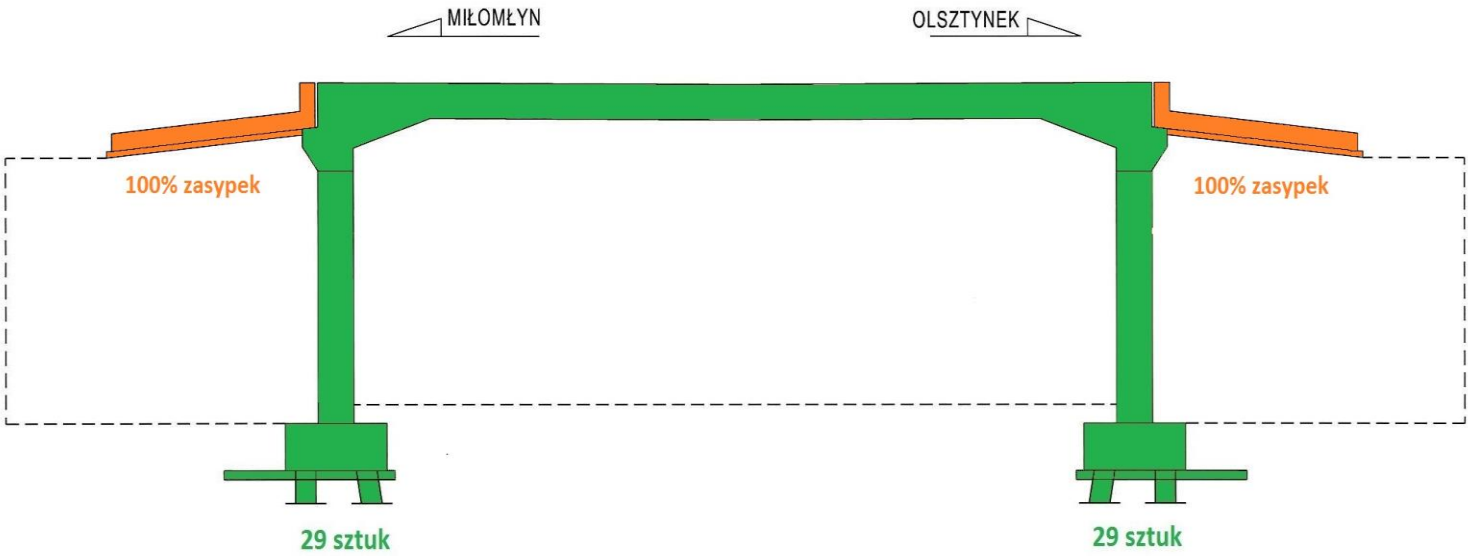


Obiekt DPD-2.2 STRONA LEWA

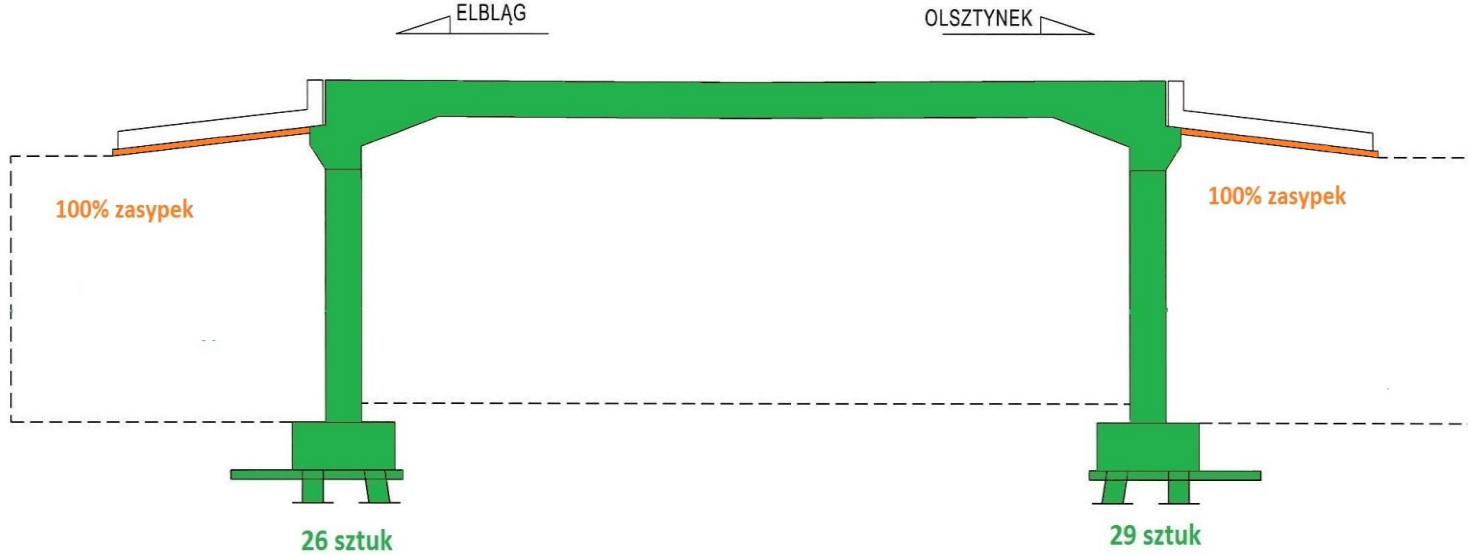

Obiekt MS-2 STRONA LEWA

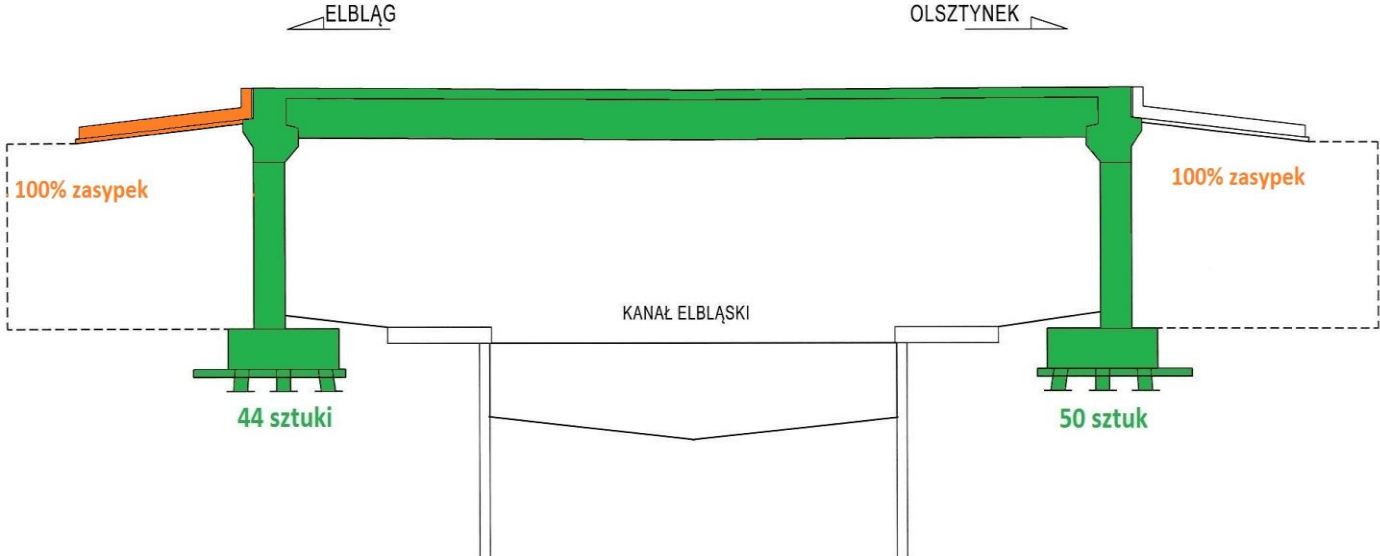


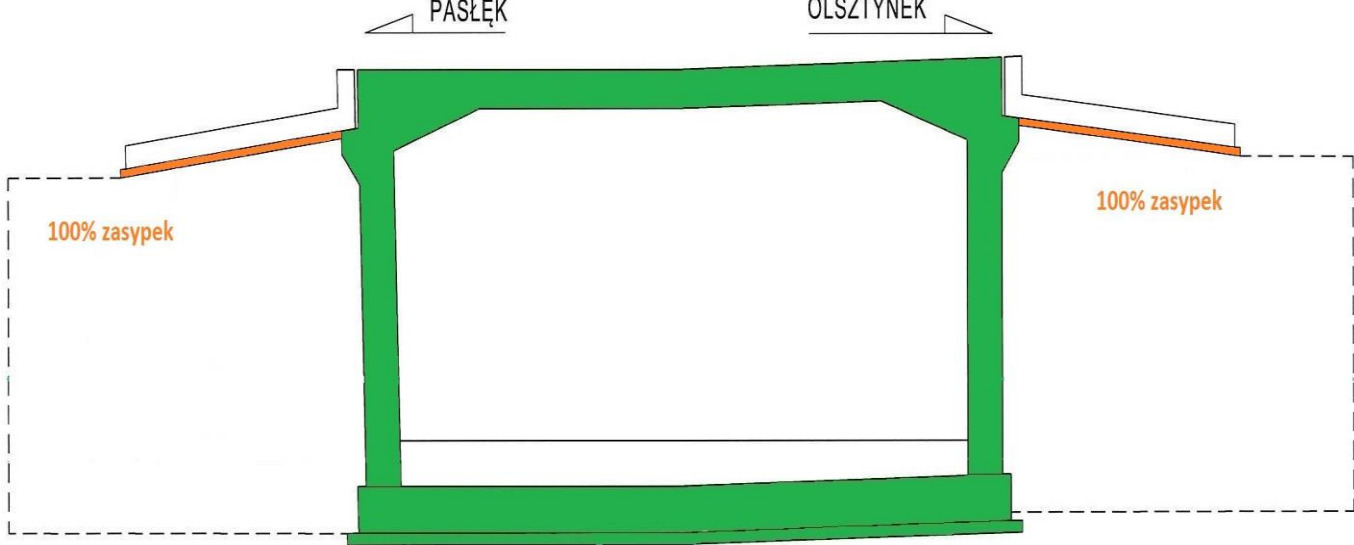


Obiekt WS-3 STRONA LEWA





- do wykonania w kolejnych okresach sprawozdawczych
- wykonany przed okresem sprawozdawczym
- wykonany w okresie sprawozdawczym

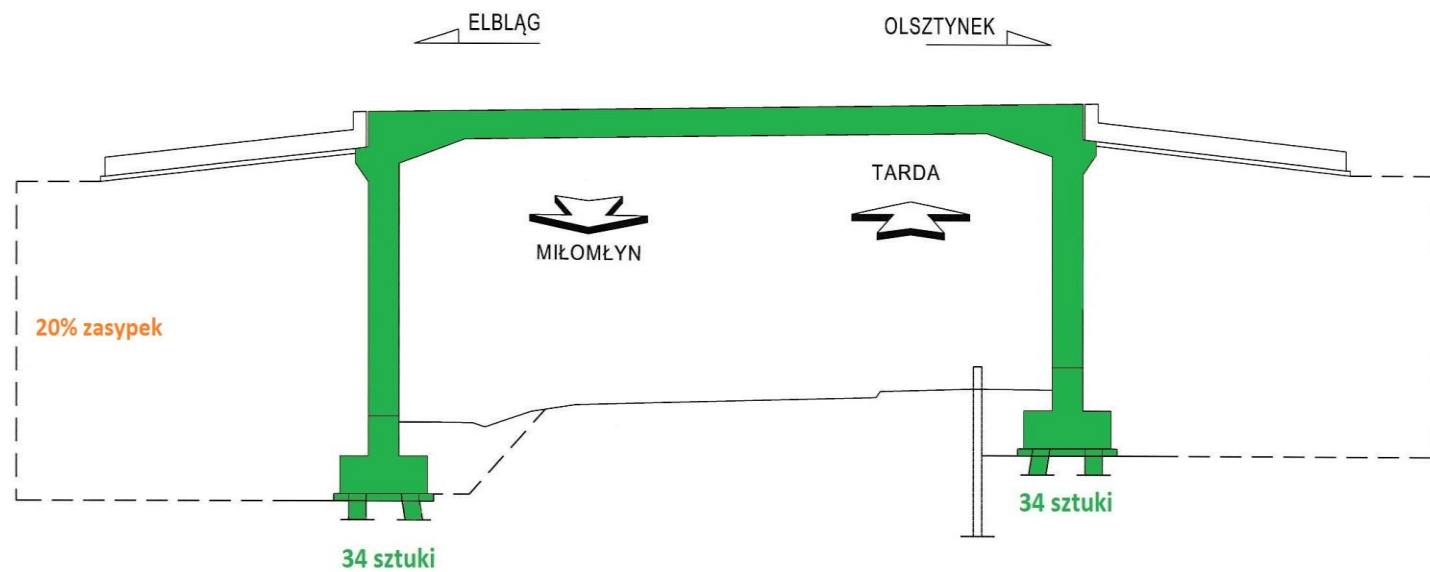Obiekt WS-4 STRONA LEWA

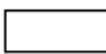


-  do wykonania w kolejnych okresach sprawozdawczych
-  wykonany przed okresem sprawozdawczym
-  wykonany w okresie sprawozdawczym


Obiekt DPG-5

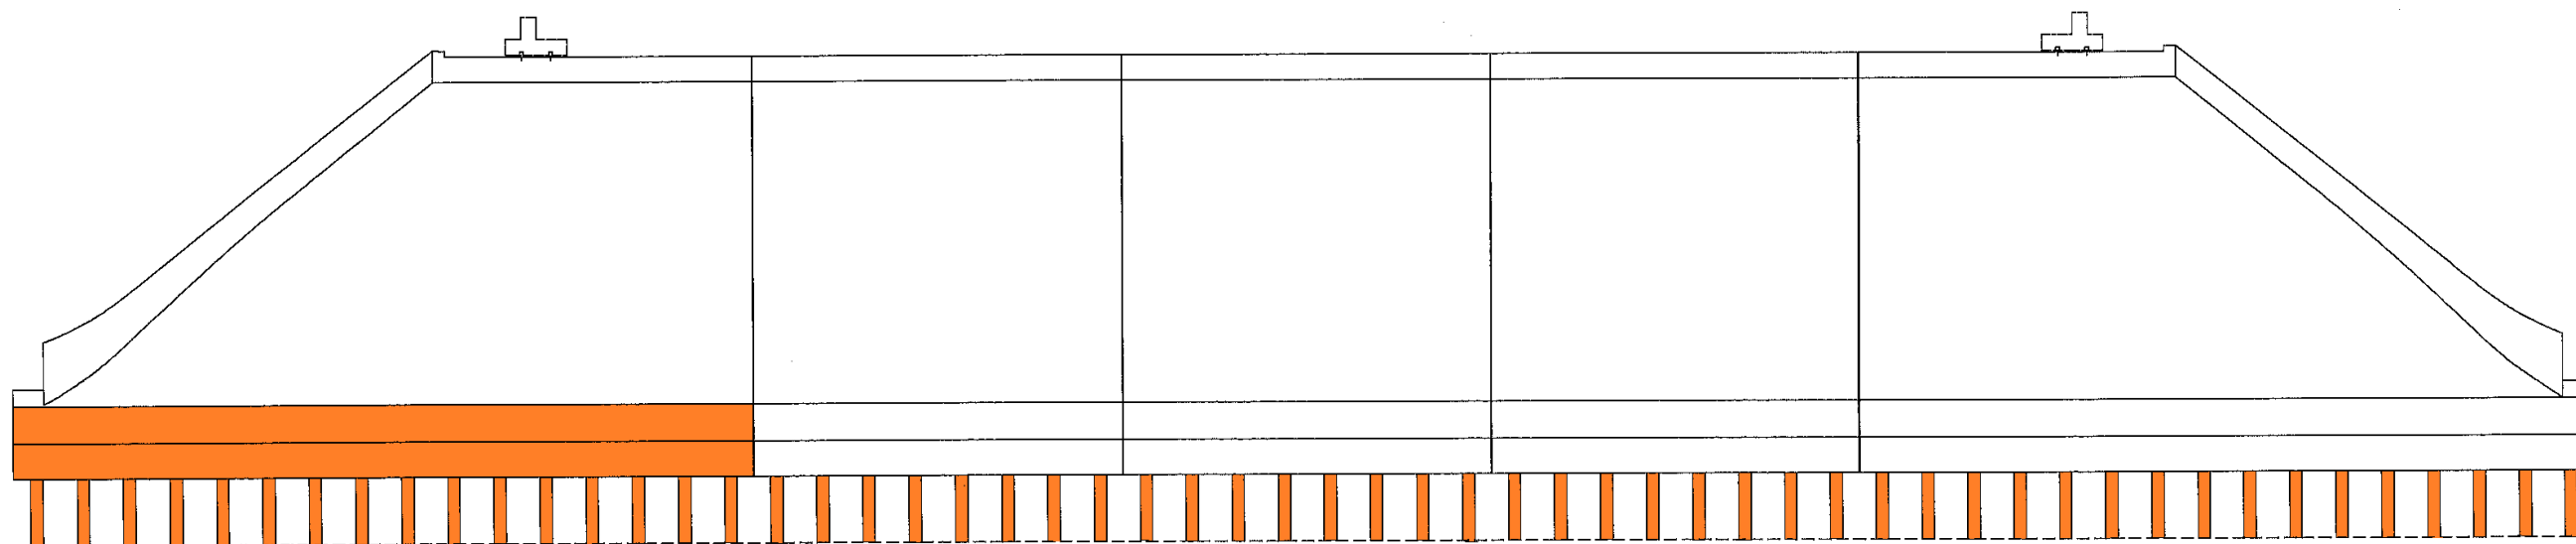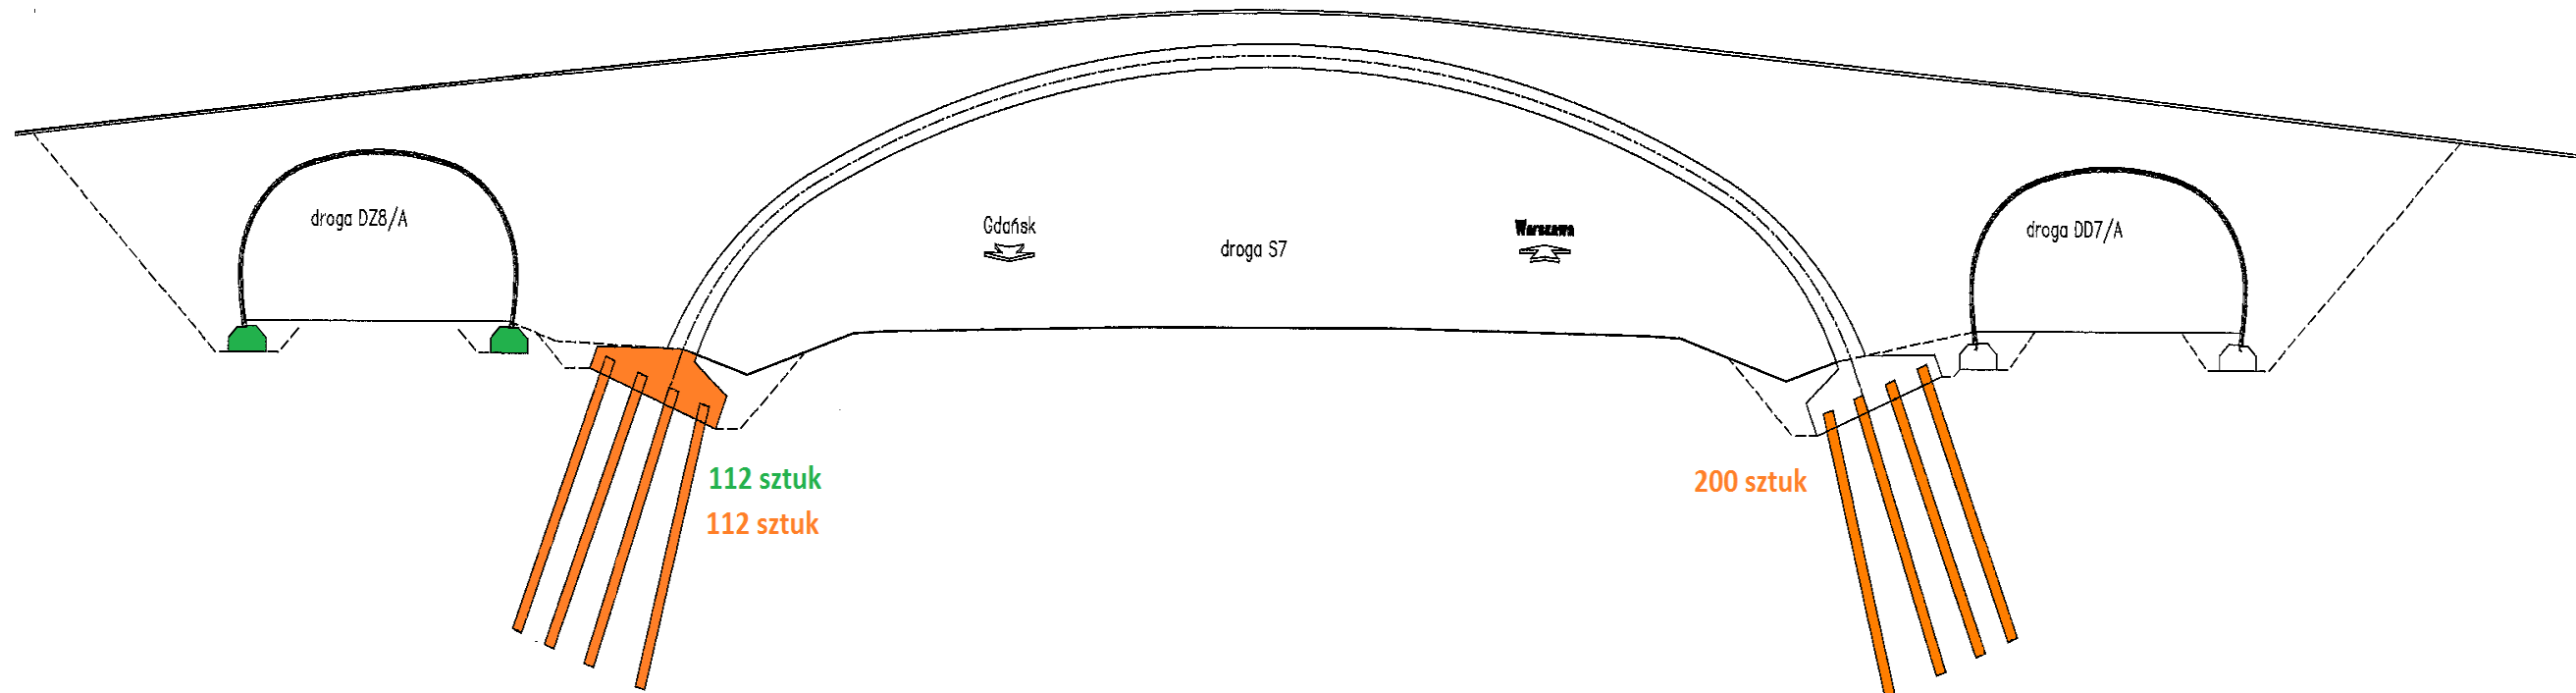


Obiekt WS-6 STRONA LEWA

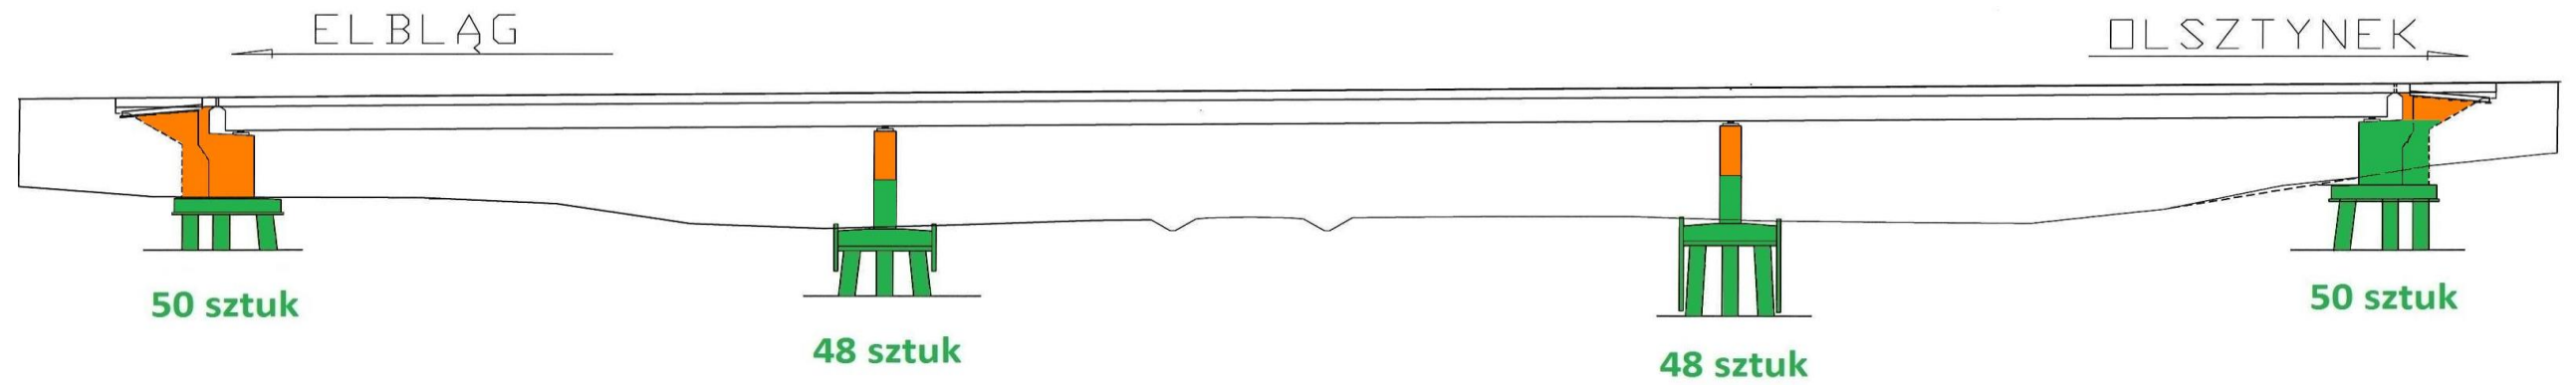


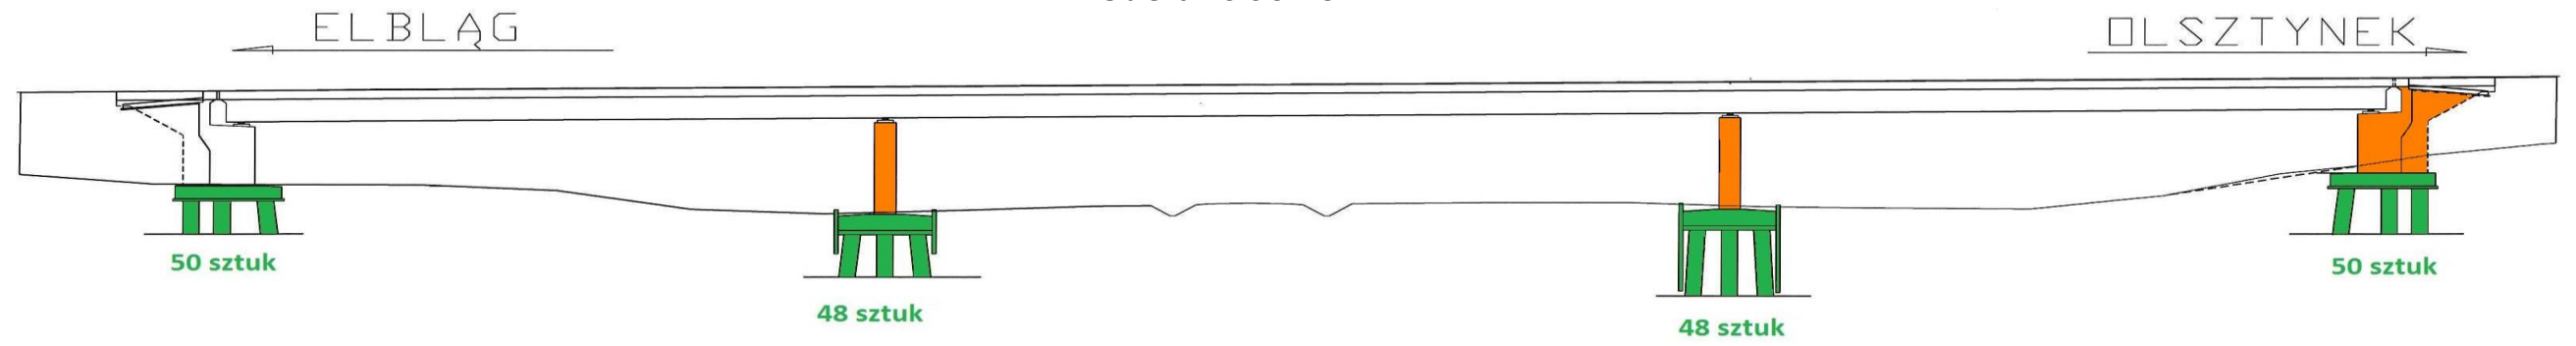

Obiekt WS-6 STRONA PRAWA

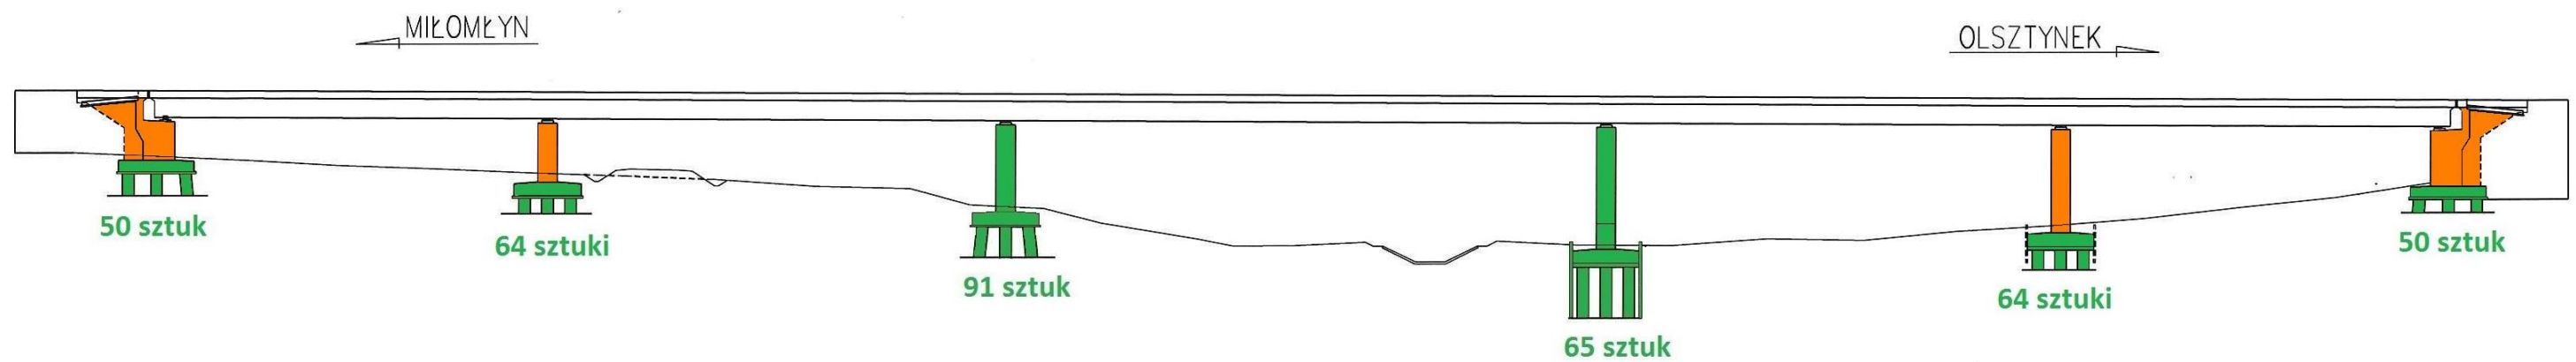


Obiekt MS-7 STRONA LEWA

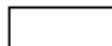

-  do wykonania w kolejnych okresach sprawozdawczych
-  wykonany przed okresem sprawozdawczym
-  wykonany w okresie sprawozdawczym

Obiekt MD-7.1

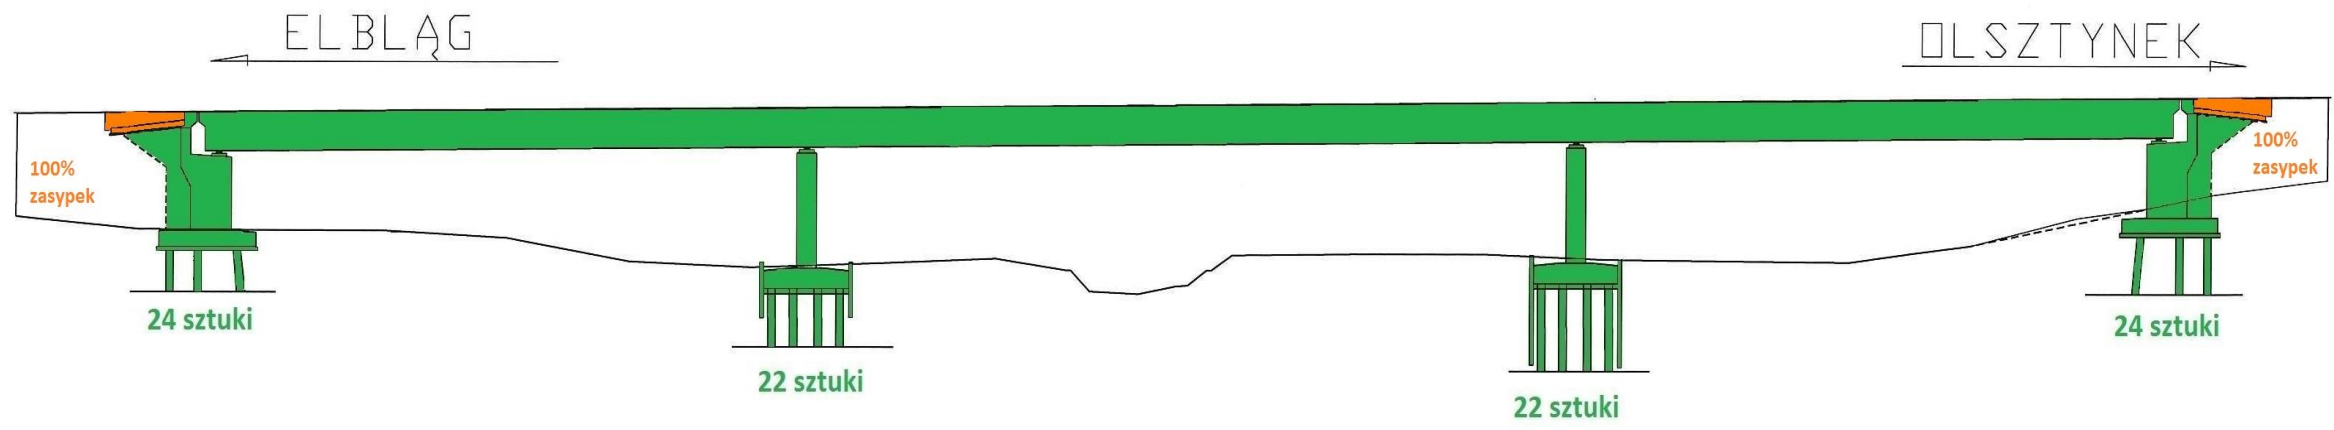

Obiekt WS-8

