


BRANŻOWE

LUTY 2016

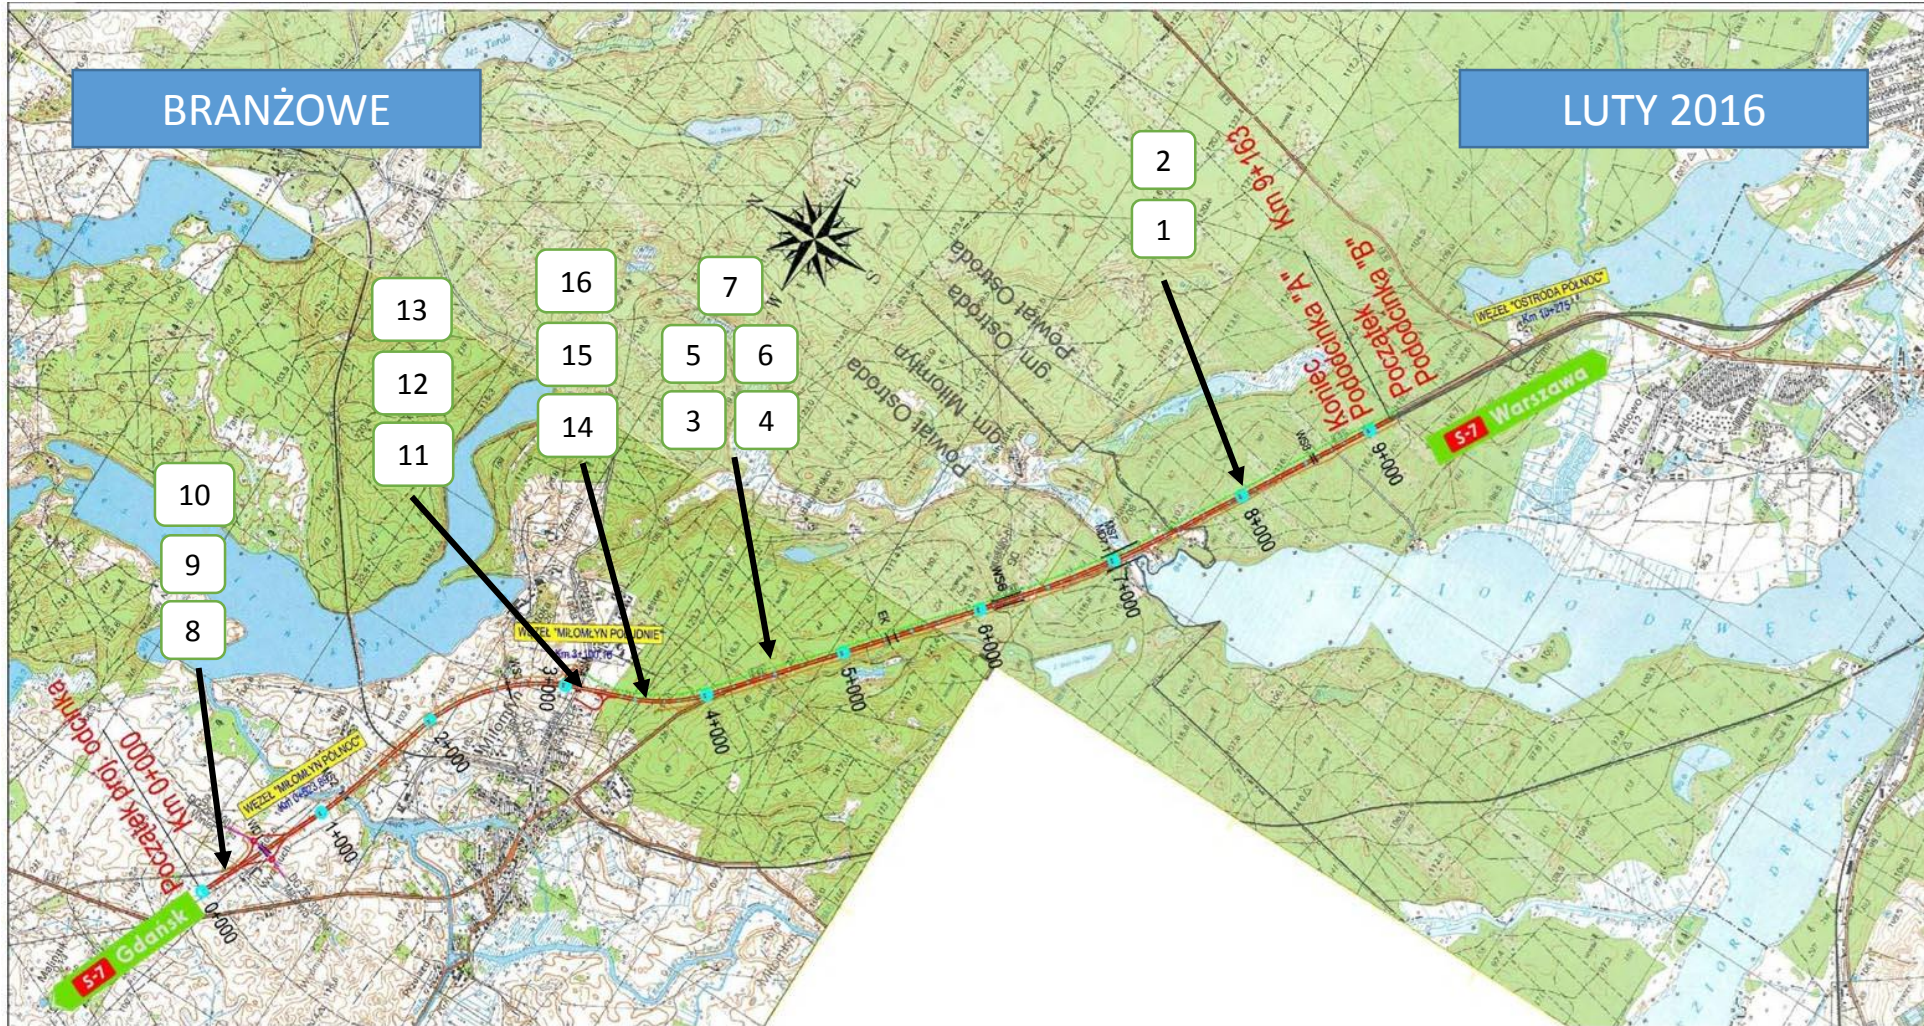

LEGENDA:

- Proj. droga ekspresowa S-7
- odc. "B" drogi S-7 wyłączony do późniejszego opracowania
- Proj. układ dróg dojazdowych
- Proj. drogi zbiorcze (na param. dr. kl Z)
- Przebudowywane odcinki dróg krajowych
- Przebudowywane odcinki dróg powiatowych
- Przebudowywane odcinki dróg gminnych
- wiadukt w ciągu S-7
- wiadukt w ciągu drogi poprzecznej nad S-7
- most(estakada) w ciągu S-7
- przejazd pod S-7
- przejście ekologiczne nad S-7

TRANSPROJEKT GDAŃSKI sp. z o.o.			
Zadanie nr 1			
Budowa drogi ekspresowej S-7 na odcinku Miłomłyn - Olsztynek, pododcinek „A” od km 0+000 do km 9+103			
województwo warmińskie - mazurskie, powiat ostrodzki, gm. Miłomłyn, m. Miłomłyn, gm. Ostroda			
Nr reg.:			
PLAN ORIENTACYJNY			
Droga: DROGA EKSPRESOWA S-7		Skala: 1:25000	
Tytuł rysunku: Projektant: mgr inż. Artur Łopewski		Sprawdzający: mgr inż. Krzysztof Jankowski	
Imię i nazwisko: mgr inż. Artur Łopewski		Nr rys.: 1	
Nr uprawnień: POW043900008		Nr sk.: 1	
Specjalność: Drogi		Lpogon:	
Data: 10.2013r.		Nr proj.: FT3-03/13/2013	
Podpis:		Pik:	