


BRANŻOWE

WRZESIEŃ 2016

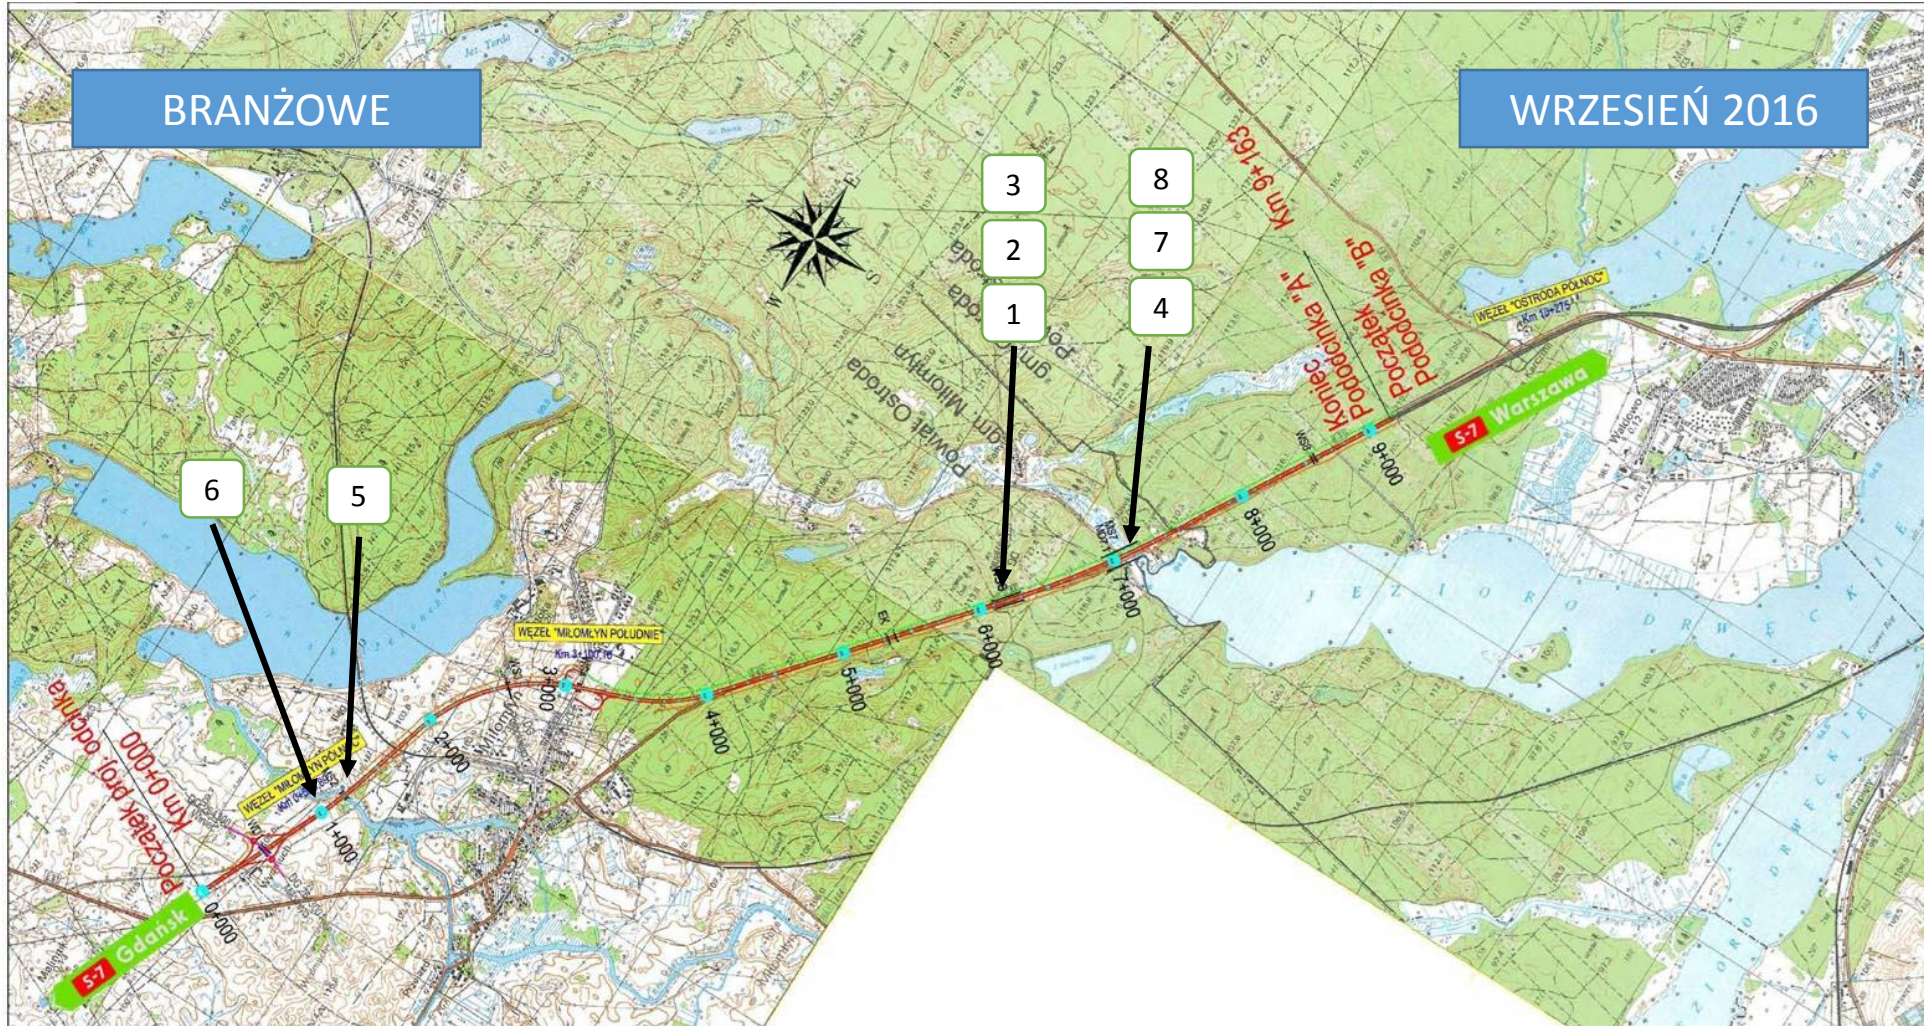

LEGENDA:

- Proj. droga ekspresowa S-7
- odc. "B" drogi S-7 wyłączony do późniejszego opracowania
- Proj. układ dróg dojazdowych
- Proj. drogi zbiorcze (na param. dr. kl. Z)
- Przebudowywane odcinki dróg krajowych
- Przebudowywane odcinki dróg powiatowych
- Przebudowywane odcinki dróg gminnych
- wiadukt w ciągu S-7
- wiadukt w ciągu drogi poprzecznej nad S-7
- most(estakada) w ciągu S-7
- przejazd pod S-7
- przejście ekologiczne nad S-7

<b>TRANSPROJEKT GDAŃSKI sp. z o.o.</b>			
<b>Zadanie nr 1</b>			
Nazwa i adres obiektu: <b>Budowa drogi ekspresowej S-7 na odcinku Miłomłyn - Olsztynek, pododcinek „A” od km 0+000 do km 9+103</b>			
województwo warmińskie - mazurskie, powiat ostródzki, gm. Miłomłyn, m. Ostroda			
Nr egz: _____			
Droga: DROGA EKSPRESOWA S-7		Skala: 1:25000	
<b>PLAN ORIENTACYJNY</b>			
Tytuł rysunku:	Projektant:	Sprawdzający:	
Inte i nazwisko: mgr inż. Artur Łopewski	mgr inż. Krzysztof Jankowski	Nr rys. 1	
Nr uprawnień: POMIARSPROJEKT	116/071	Nr ark. 1	
Specjalność: Drogi	Uroplasz	Nr przj. PT3-03/13/2013	
Data: 10.2013r.	10.2013r.	Pik:	
Podpis:			