


DROGOWE

GRUDZIEŃ 2016

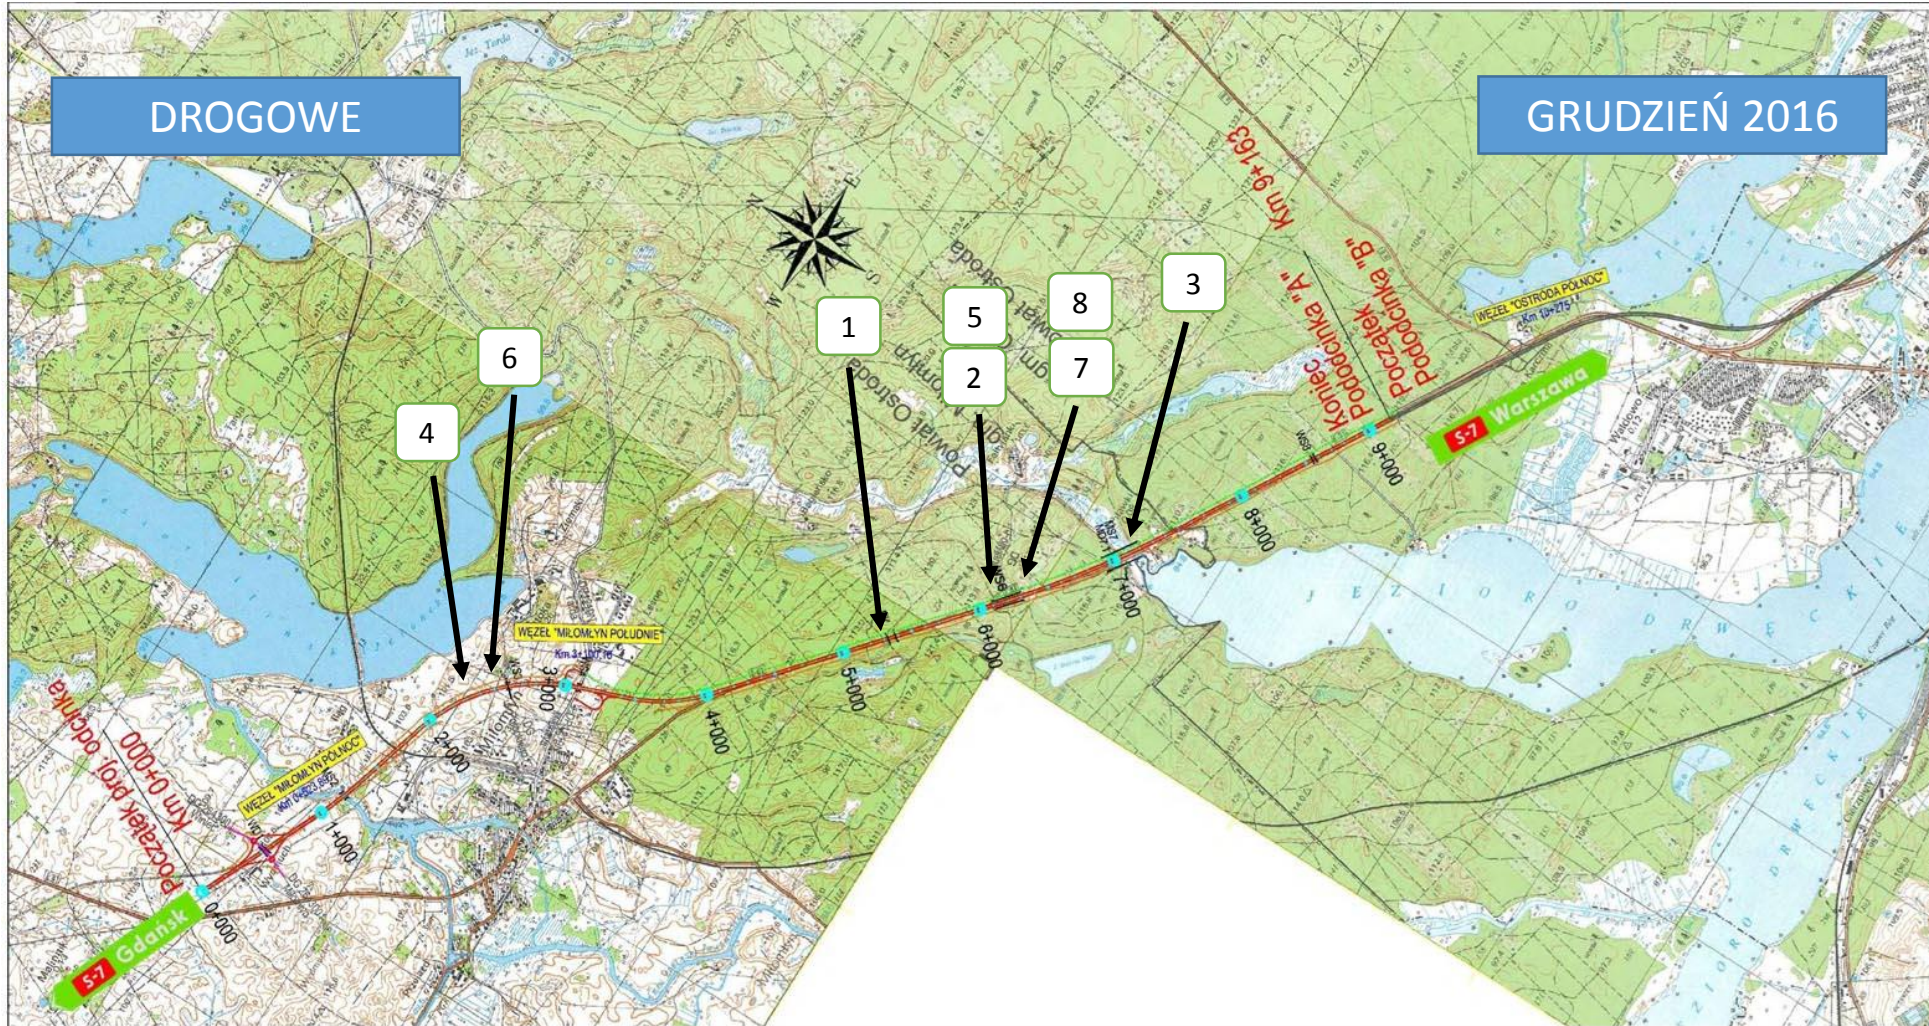

LEGENDA:

- Proj. droga ekspresowa S-7
- odc. "B" drogi S-7 wyłączony do późniejszego opracowania
- Proj. układ dróg dojazdowych
- Proj. drogi zbiorcze (na param. dr. kl. Z)
- Przebudowywane odcinki dróg krajowych
- Przebudowywane odcinki dróg powiatowych
- Przebudowywane odcinki dróg gminnych
- wiadukt w ciągu S-7
- wiadukt w ciągu drogi poprzecznej nad S-7
- most(estakada) w ciągu S-7
- przejazd pod S-7
- przejście ekologiczne nad S-7

Załącznik 10 - powiadomienie o zamiarze wykonania robót, stanowiące element projektu budowlanego, bez zgody Transprojekt Gdańsk sp. z o.o.

Nazwa i adres obiektu:		<b>Zadanie nr 1</b>	
		<b>Budowa drogi ekspresowej S-7 na odcinku Miłomłyn - Olsztynek, podoczek „A” od km 0+000 do km 9+103</b>	
		województwo warmińskie - mazurskie, powiat ostrodzki, gm. Miłomłyn, m. Miłomłyn, gm. Ostroda	
Dział:		DROGA EKSPRESOWA S-7	
Tytuł rysunku:		PLAN ORIENTACYJNY	
		Skala: 1:25000	
Imię i nazwisko:		mgr inż. Artur Łopewski	mgr inż. Krzysztof Jankowski
Nr uprawnień:		POMIARSPROJEKT	116/071
Specjalność:		Dróg	Dróg
Data:		10.2013r.	10.2013r.
Podpis:			
		Nr rej.:	1
		Nr sk.:	1
		Nr przj.:	PT3-03/113/2013
		PK:	