


DROGOWE

LUTY 2016

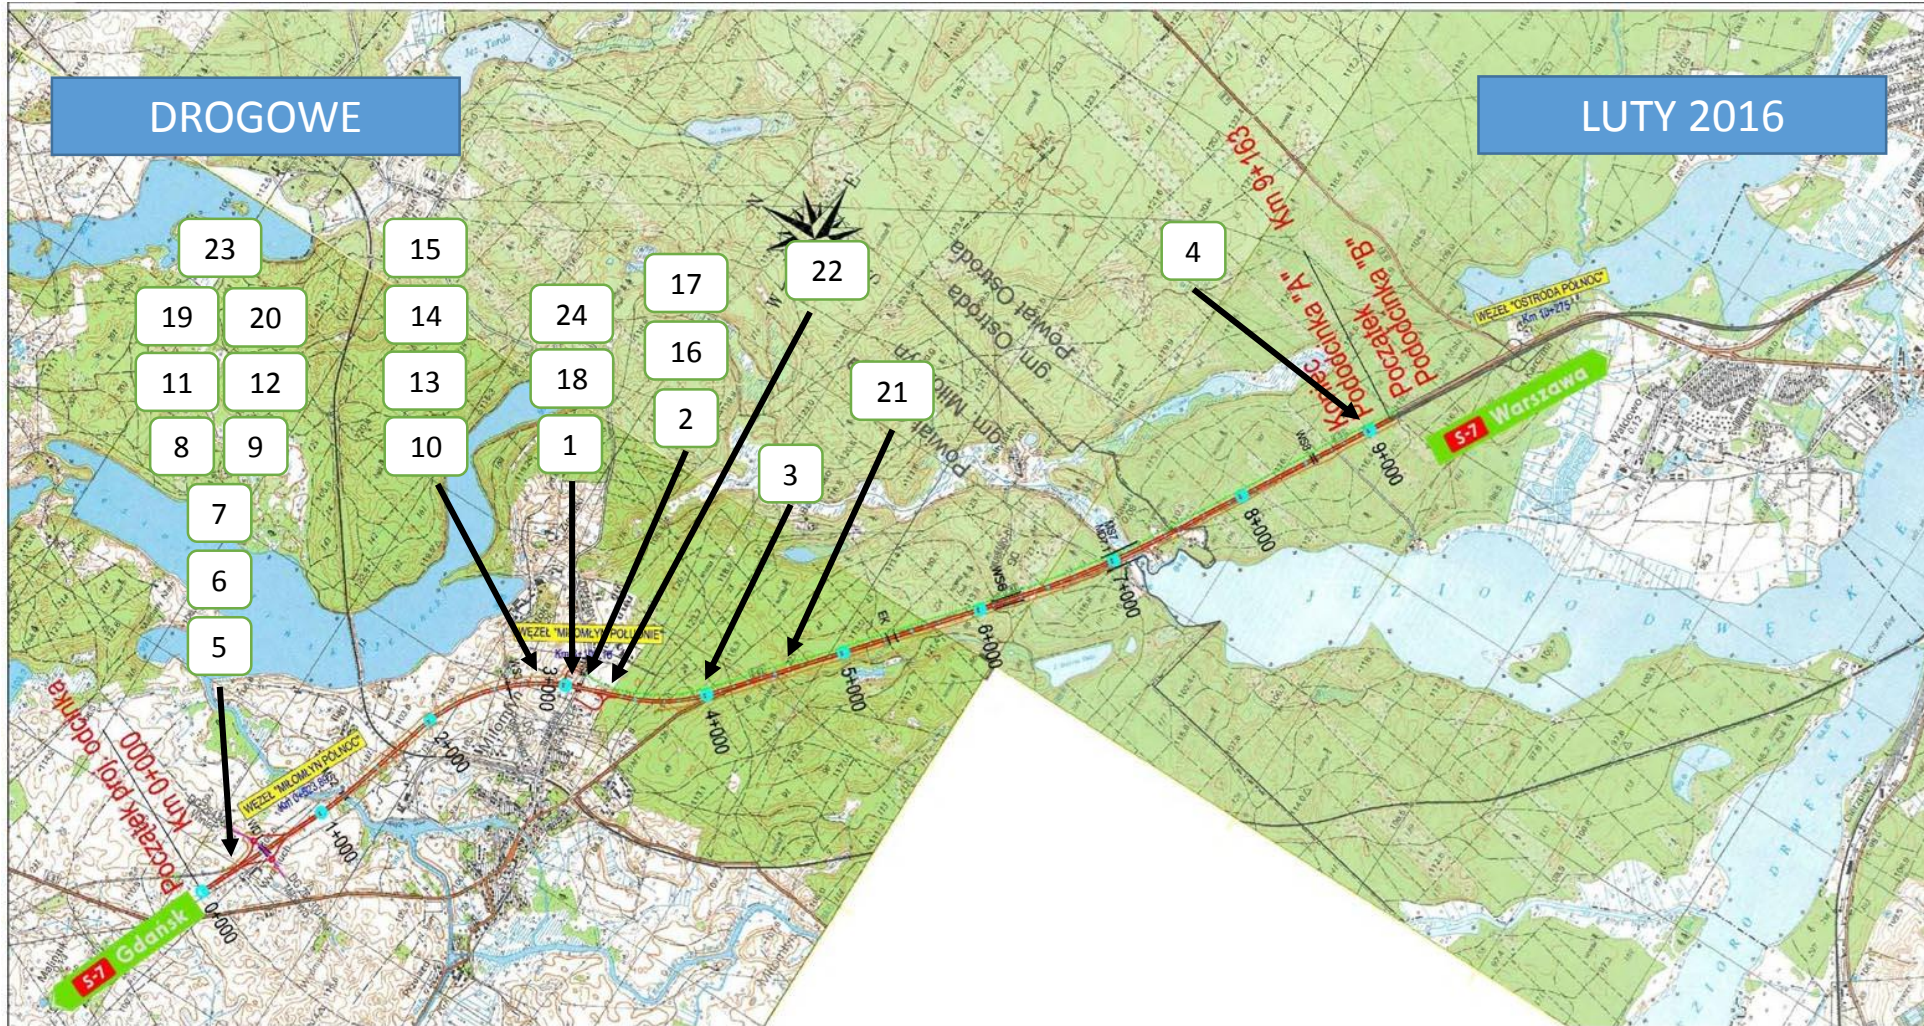

LEGENDA:

- Proj. droga ekspresowa S-7
- odc. "B" drogi S-7 wyłączony do późniejszego opracowania
- Proj. układ dróg dojazdowych
- Proj. drogi zbiorcze (na param. dr. kl. Z)
- Przebudowywane odcinki dróg krajowych
- Przebudowywane odcinki dróg powiatowych
- Przebudowywane odcinki dróg gminnych
- wiadukt w ciągu S-7
- wiadukt w ciągu drogi poprzecznej nad S-7
- most(estakada) w ciągu S-7
- przejazd pod S-7
- przejście ekologiczne nad S-7

Zadanie nr 1			
TRANSPROJEKT GDAŃSKI sp. z o.o.			
Nazwa i adres obiektu: Budowa drogi ekspresowej S-7 na odcinku Miłomłyn - Olsztynek, pododcinek „A” od km 0+000 do km 9+103			
województwo warmińskie - mazurskie, powiat ostrodzki, gm. Miłomłyn, m. Miłomłyn, gm. Ostroda Nr reg.			
Droga: DROGA EKSPRESOWA S-7		Skala: 1:25000	
Tytuł rysunku: PLAN ORIENTACYJNY			
Projektant: mgr inż. Artur Łopewski		Sprawdzający: mgr inż. Krzysztof Jankowski	
Nr uprawnień: POMIARSPROJEKT		Nr rk.:	
Specjalność: Drogi		Nr sk.:	
Data: 10.2013r.		Nr proj. FT3-03/113/2013	
Podpis:		Pik.:	