


DROGOWE

MAJ 2016

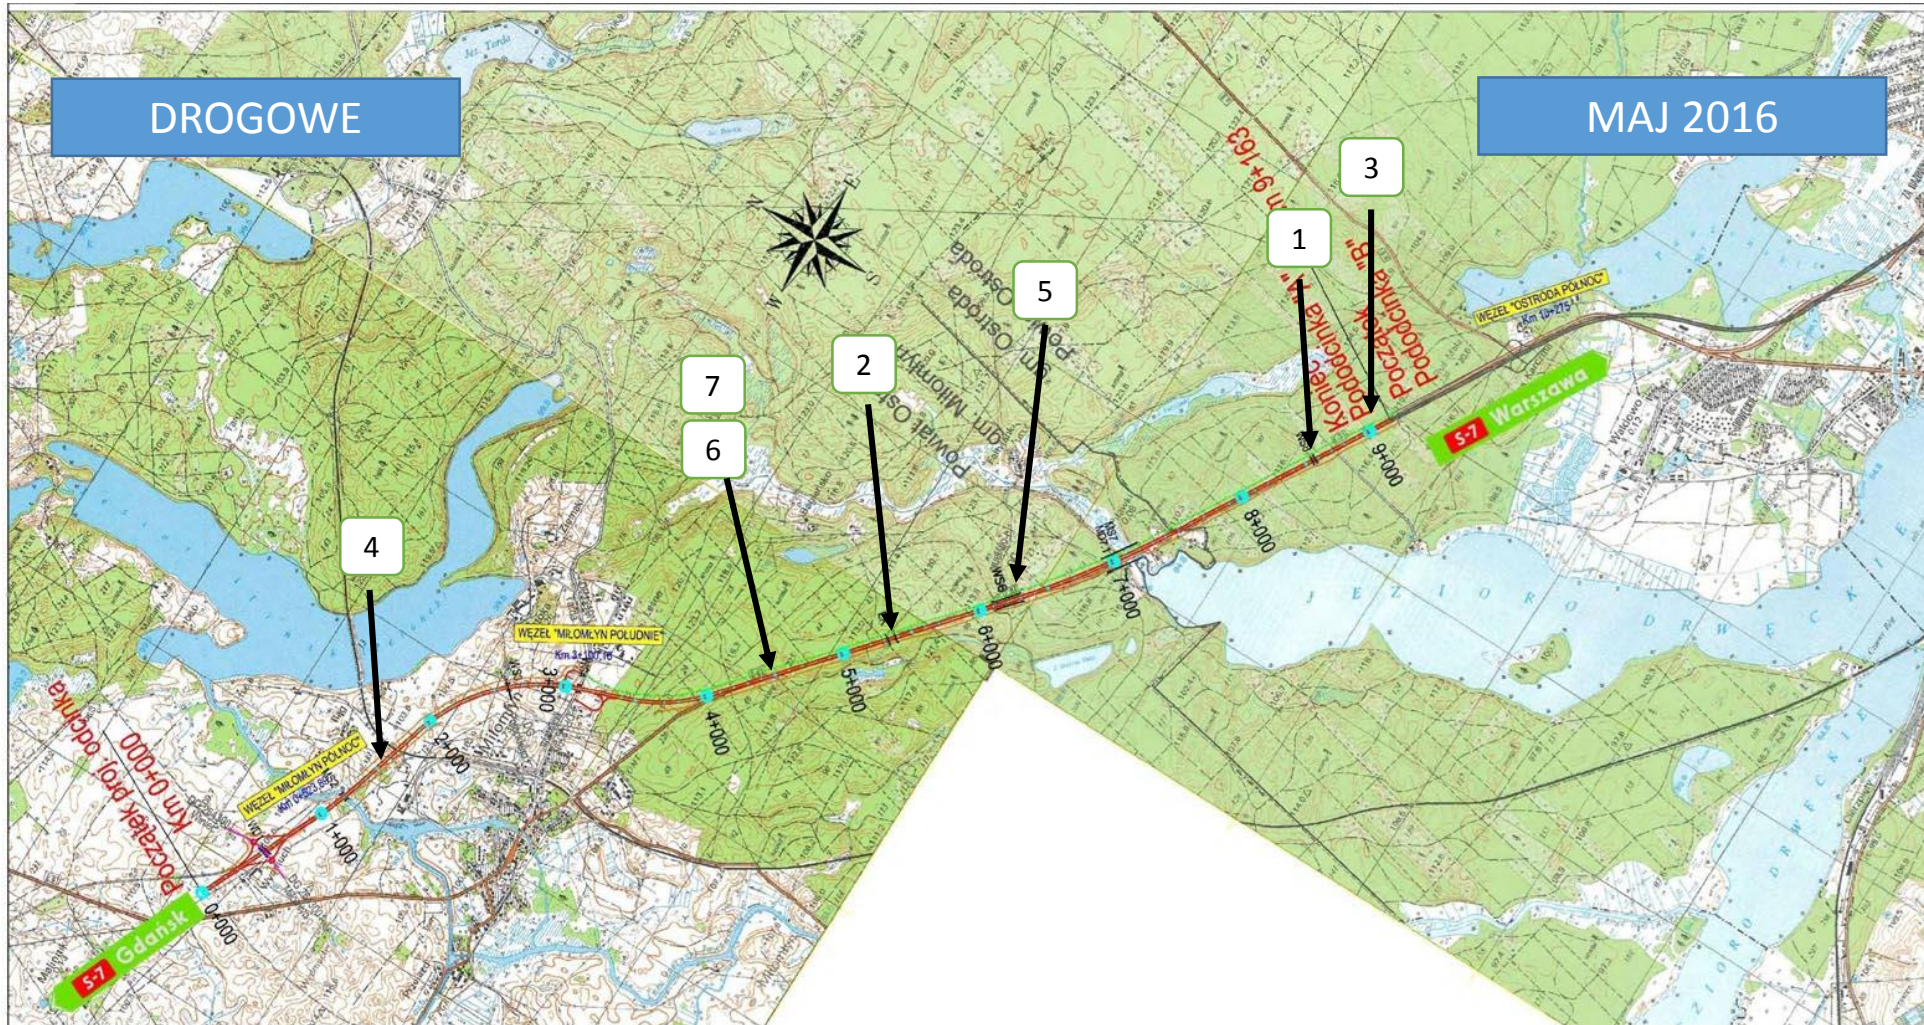

LEGENDA:

- Proj. droga ekspresowa S-7
- odc. "B" drogi S-7 wyłączony do późniejszego opracowania
- Proj. układ dróg dojazdowych
- Proj. drogi zbiorcze (na param. dr. kl. Z)
- Przebudowywane odcinki dróg krajowych
- Przebudowywane odcinki dróg powiatowych
- Przebudowywane odcinki dróg gminnych
- wiadukt w ciągu S-7
- wiadukt w ciągu drogi poprzecznej nad S-7
- most(estakada) w ciągu S-7
- przejazd pod S-7
- przejście ekologiczne nad S-7

Załącznik 10 - powiadomienie o zamiarze zbudowania obiektu drogowego (planu orientacyjnego) bez zgody Transprojektu Gdańskiego			
TRANSPROJEKT GDAŃSKI sp. z o.o.			
Nazwa i adres obiektu:		Zadanie nr 1	
Budowa drogi ekspresowej S-7 na odcinku Miłomłyn - Olsztynek, pododcinek „A” od km 0+000 do km 9+103		województwo warmińskie - mazurskie, powiat ostródzki, gm. Miłomłyn, m. Miłomłyn, gm. Ostroda	
Droga ekspresowa S-7		Skala: 1:25000	
Tytuł rysunku: PLAN ORIENTACYJNY			
Projektant:		Sprawdzający:	
mgr inż. Artur Łopewski		mgr inż. Krzysztof Jankowski	
Nr uprawnień: POM/G45/P000008		116/071	
Specjalność: Drogi		Drogi	
Data: 10.2013r.		10.2013r.	
Podpis:		Pik:	