


DROGOWE

MARZEC 2016

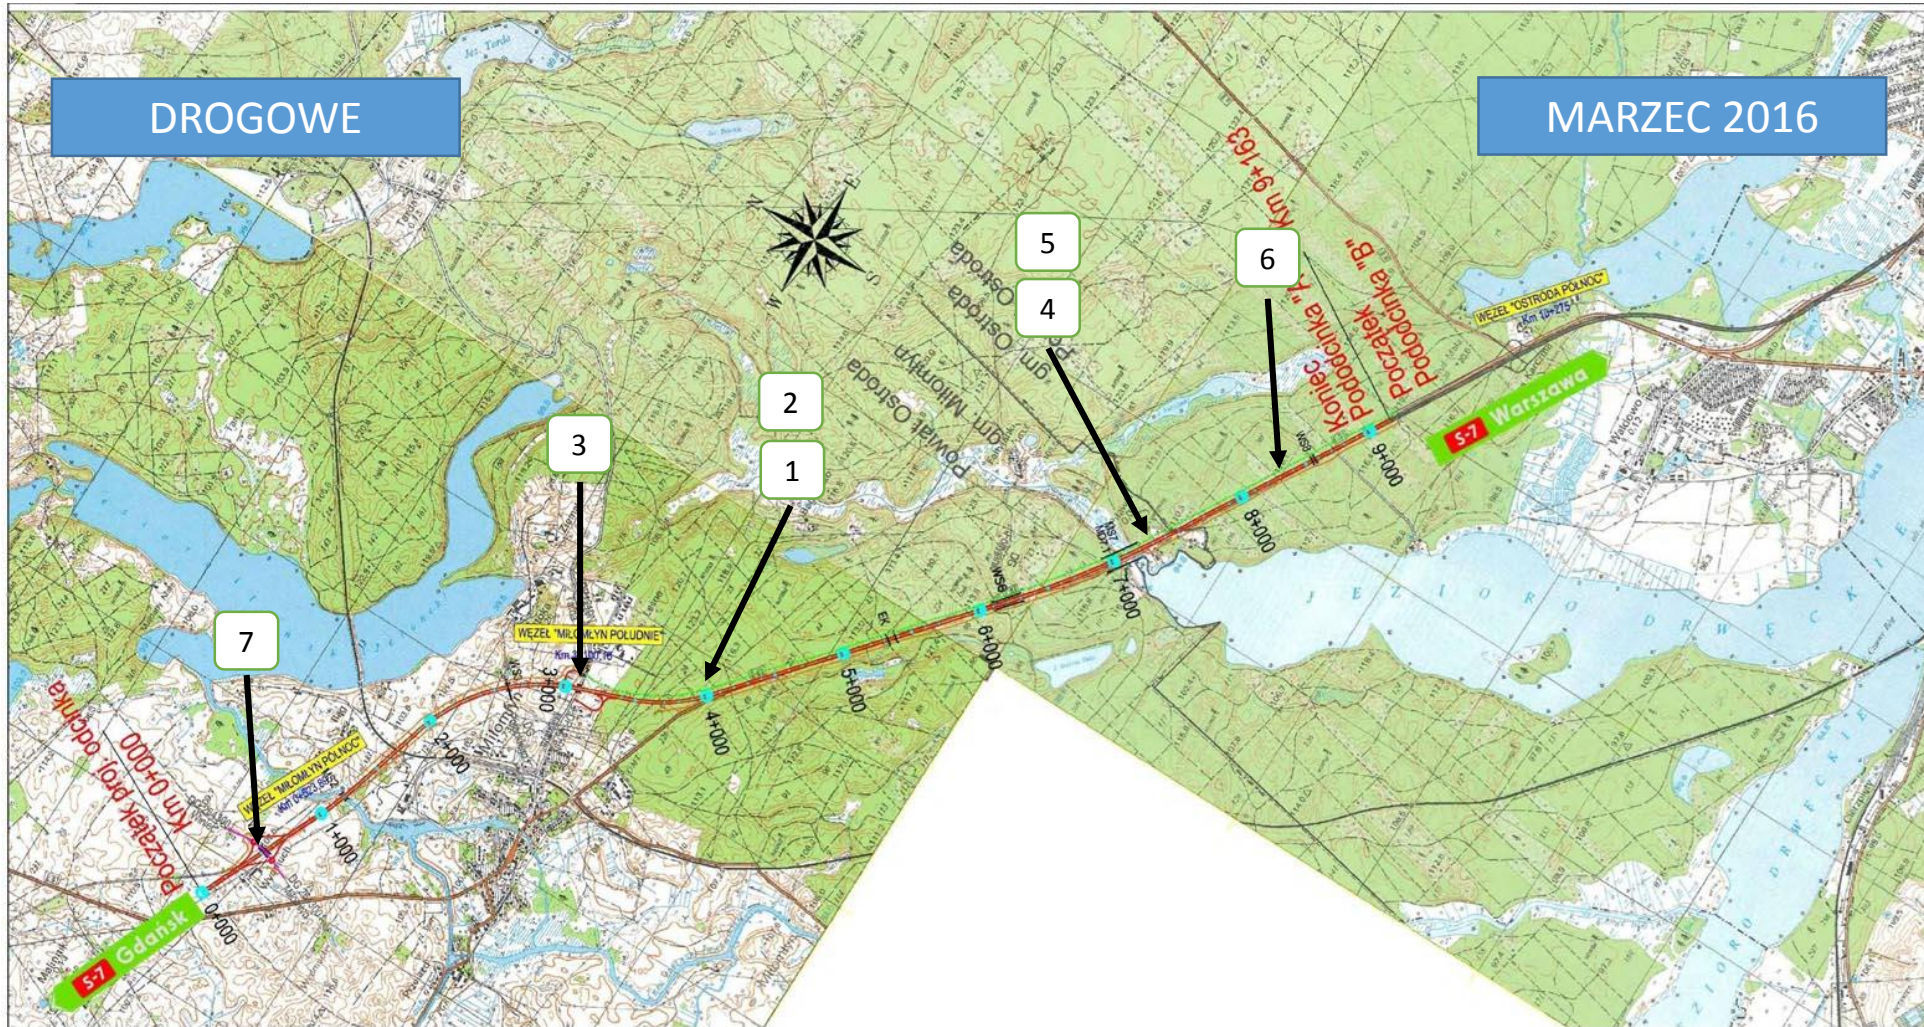

LEGENDA:

- Proj. droga ekspresowa S-7
- odc. "B" drogi S-7 wyłączony do późniejszego opracowania
- Proj. układ dróg dojazdowych
- Proj. drogi zbiorcze (na param. dr. kl Z)
- Przebudowywane odcinki dróg krajowych
- Przebudowywane odcinki dróg powiatowych
- Przebudowywane odcinki dróg gminnych
- wiadukt w ciągu S-7
- wiadukt w ciągu drogi poprzecznej nad S-7
- most(estakada) w ciągu S-7
- przejazd pod S-7
- przejście ekologiczne nad S-7

Zadanie nr 1			
<b>TRANSPROJEKT GDAŃSKI sp. z o.o.</b>			
Nazwa i adres obiektu: <b>Budowa drogi ekspresowej S-7 na odcinku Milomłyn - Olsztynek, pododcinek „A” od km 0+000 do km 9+103</b>			
województwo warmińskie - mazurskie, powiat ostrowski, gm. Milomłyn, m. Milomłyn, gm. Ostroda Nr reg.			
Dział: DROGA EKSPRESOWA S-7		Skala: 1:25000	
<b>PLAN ORIENTACYJNY</b>			
Tytuł rysunku:	Projektant:	Sprawdzający:	
Imię i nazwisko:	mgr inż. Artur Łopewski	mgr inż. Krzysztof Jankowski	Nr rys. 1
Nr uprawnień:	POMOCNOSP00008	116/71	Nr sk. 1
Specjalność:	Dróg	Dróg	Nr proj. FT3-03/113/2013
Data:	10.2013r.	10.2013r.	PK.
Podpis:			