


DROGOWE

SIERPIEŃ 2016

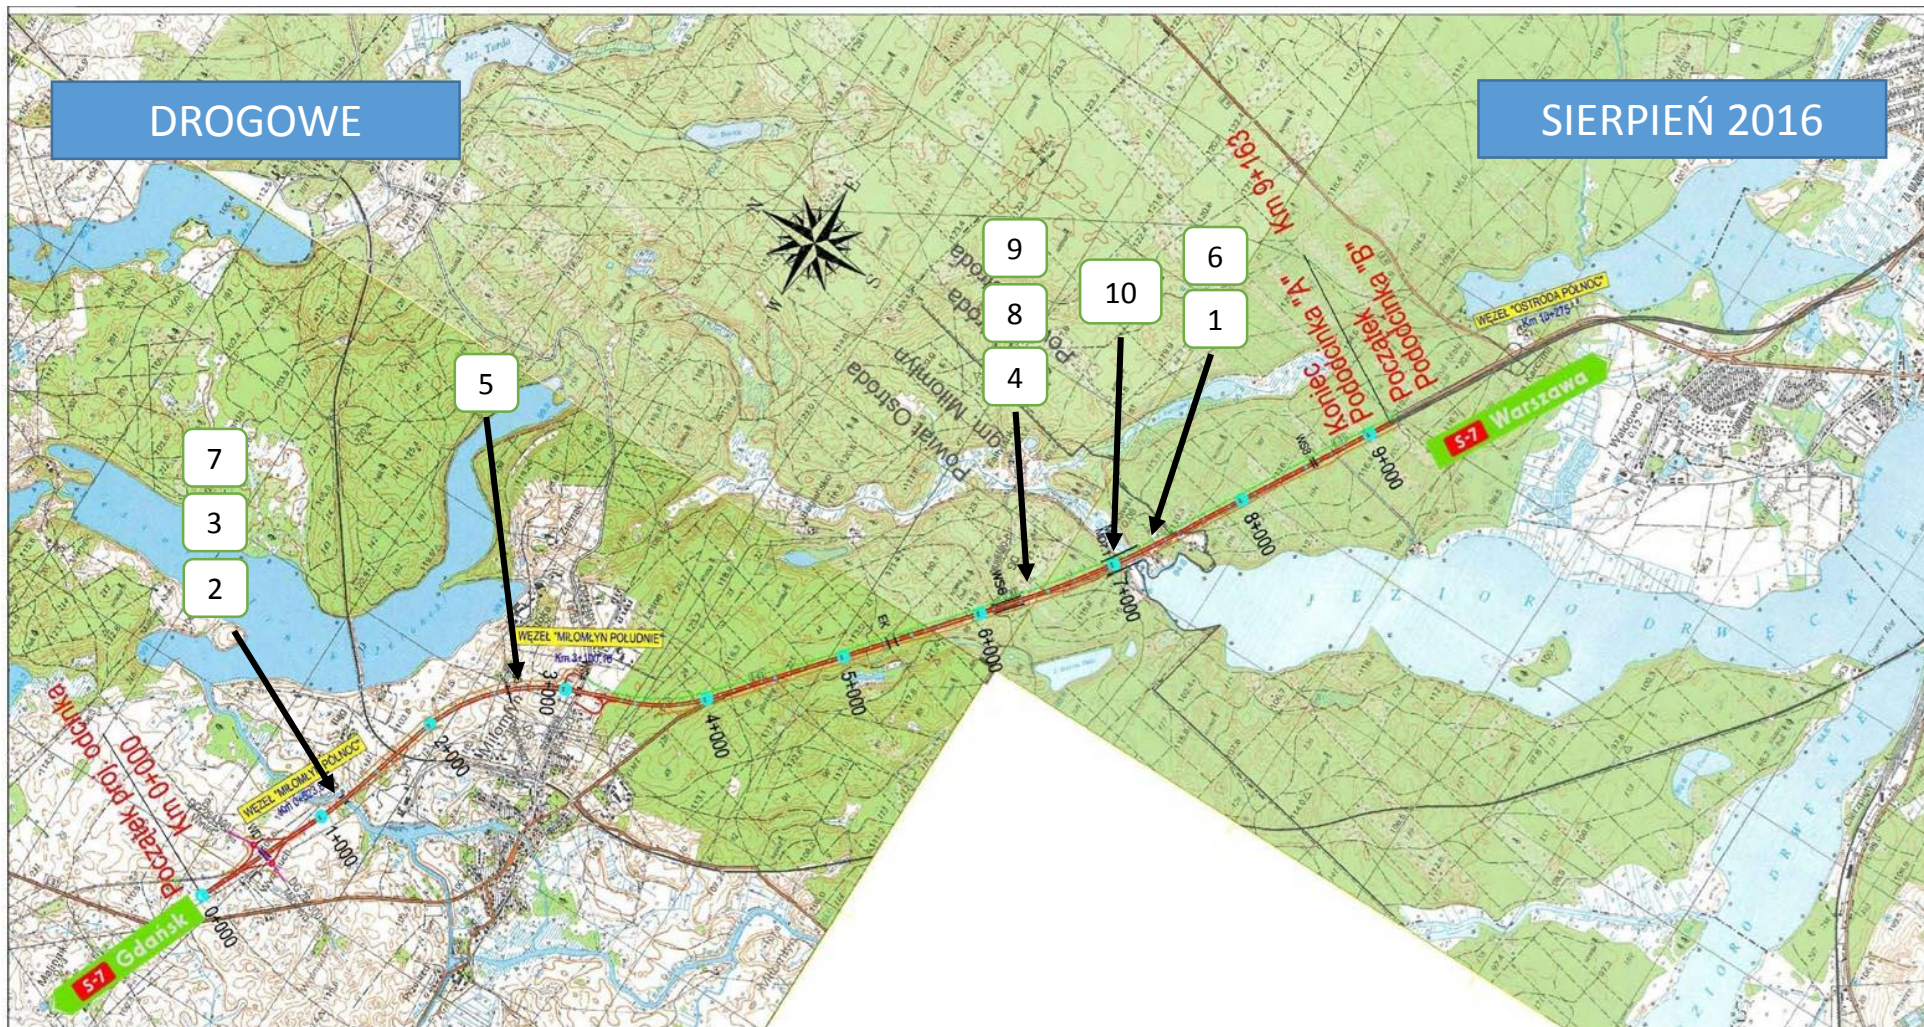

LEGENDA:

- Proj. droga ekspresowa S-7
- odc. "B" drogi S-7 wyłączony do późniejszego opracowania
- Proj. układ dróg dojazdowych
- Proj. drogi zbiorcze (na param. dr. kl. Z)
- Przebudowywane odcinki dróg krajowych
- Przebudowywane odcinki dróg powiatowych
- Przebudowywane odcinki dróg gminnych
- wiadukt w ciągu S-7
- wiadukt w ciągu drogi poprzecznej nad S-7
- most(estakada) w ciągu S-7
- przejazd pod S-7
- przejście ekologiczne nad S-7

Załącznik 10 - powołania rysunku oraz zawartość tabeli: stan drożności, stanów granic obszarów i bez zgodny Transportu Gdańsk sp. z o.o.			
<b>TRANSPROJEKT GDAŃSKI sp. z o.o.</b>			
Nazwa i adres obiektu:		Zadanie nr 1	
Budowa drogi ekspresowej S-7 na odcinku Milomłyn - Olsztynek, pododcinek „A” od km 0+000 do km 9+103		województwo warmińskie - mazurskie, powiat ostrodzki: gm. Milomłyn, m. Milomłyn, gm. Ostroda	
Droga ekspresowa S-7		DROGA EKSPRESOWA S-7	
Tytuł rysunku:		PLAN ORIENTACYJNY	
Skala:		1:25000	
Imię i nazwisko:		mgr inż. Artur Łopewski	
nr uprawnień:		116/071	
Specjalność:		Drogi	
Data:		10.2013r.	
Podpis:		[Signature]	