


DROGOWE

STYCZEŃ 2017

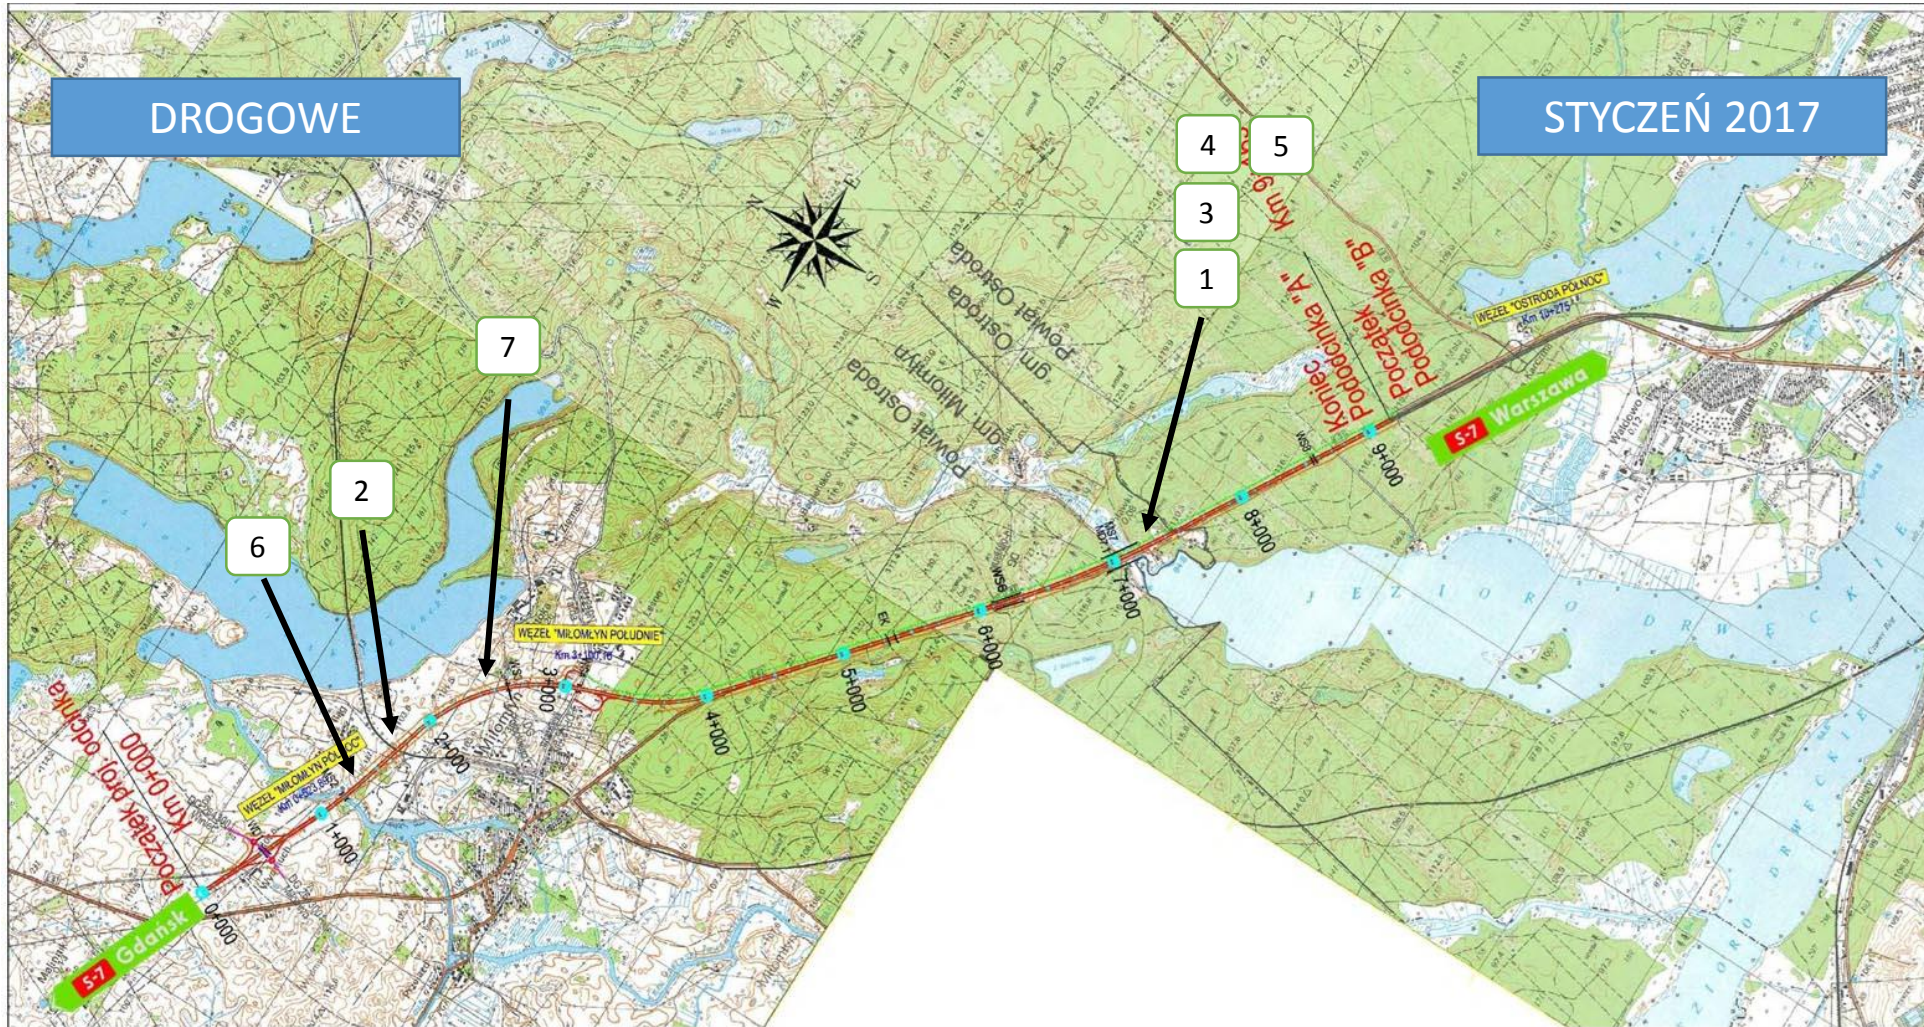

LEGENDA:

- Proj. droga ekspresowa S-7
- odc. "B" drogi S-7 wyłączony do późniejszego opracowania
- Proj. układ dróg dojazdowych
- Proj. drogi zbiorcze (na param. dr. kl. Z)
- Przebudowywane odcinki dróg krajowych
- Przebudowywane odcinki dróg powiatowych
- Przebudowywane odcinki dróg gminnych
- wiadukt w ciągu S-7
- wiadukt w ciągu drogi poprzecznej nad S-7
- most(estakada) w ciągu S-7
- przejazd pod S-7
- przejście ekologiczne nad S-7

TRANSPROJEKT GDAŃSKI sp. z o.o.			
Zadanie nr 1			
Nazwa i adres obiektu: Budowa drogi ekspresowej S-7 na odcinku Miłomłyn - Olsztynek, pododcinek „A” od km 0+000 do km 9+103			
województwo warmińskie - mazurskie, powiat ostrodzki, gm. Miłomłyn, m. Miłomłyn, gm. Ostroda Nr reg.			
Dane: DROGA EKSPRESOWA S-7		Skala: 1:25000	
PLAN ORIENTACYJNY			
Tytuł rysunku:	Projektant:	Sprawdzający:	
Inte i nazwisko: mgr inż. Artur Łopewski	mgr inż. Krzysztof Jankowski	Nr rk. 1	
Nr uprawnień: POMIARSPROJEKT	116/71	Nr sk. 1	
Specjalność: Drogi	Drogi	Nr prz. PT3-03/13/2013	
Data: 10.2017r.	10.2017r.	PK.	
Podpis:			