


MOSTOWE

LISTOPAD 2016

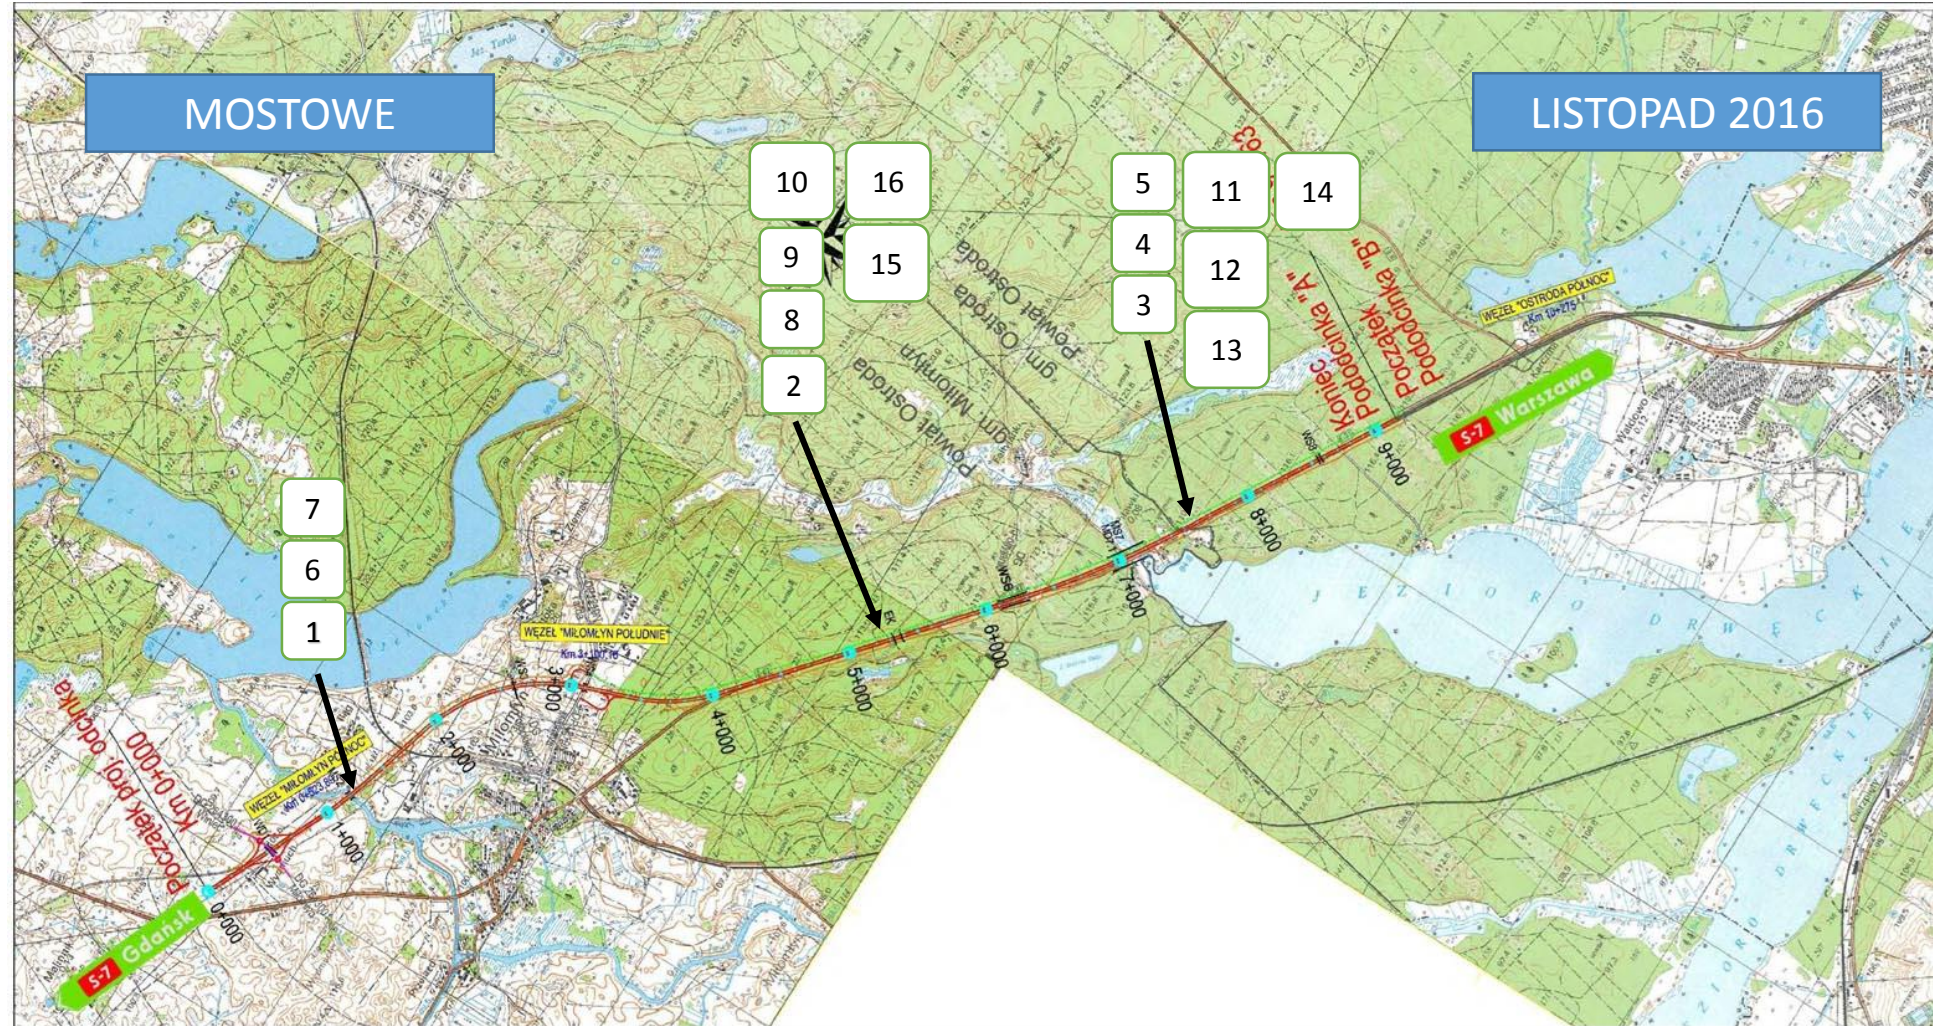

LEGENDA:

- Proj. droga ekspresowa S-7
- odc. "B" drogi S-7 wyłączony do późniejszego opracowania
- Proj. układ dróg dojazdowych
- Proj. drogi zbiorcze (na param. dr. kl. Z)
- Przebudowywane odcinki dróg krajowych
- Przebudowywane odcinki dróg powiatowych
- Przebudowywane odcinki dróg gminnych
- wiadukt w ciągu S-7
- wiadukt w ciągu drogi poprzecznej nad S-7
- most (estakada) w ciągu S-7
- przejazd pod S-7
- przejście ekologiczne nad S-7

TRANSPROJEKT GDAŃSKI sp. z o.o.			
Zadanie nr 1			
Nazwa i adres obiektu: Budowa drogi ekspresowej S-7 na odcinku Milomłyn - Olsztynak, pododcinek „A” od km 0+000 do km 8+100			
Opis: województwo warmińsko - mazurskie, powiat ostrowski, gm. Milomłyn, m. Milomłyn, gm. Ostroda			
Tytuł rysunku: PLAN ORIENTACYJNY		Skala: 1:25000	
Projektant:	Sprawdzający:	Nr rys.	1
Inż. i architekt: mgr inż. Andrzej Gajda	mgr inż. Krzysztof Jankowski	Nr ark.	1
Nr uprawnień: POMIARSPROJEKT	11671	Nr proj.	PT3-05/13/2013
Specjalność: Drogiowa	Drogiowa	Data	10.2013r.
Data: 10.2013r.	10.2013r.	Podpis:	Plk.