


MOSTOWE

LUTY 2016

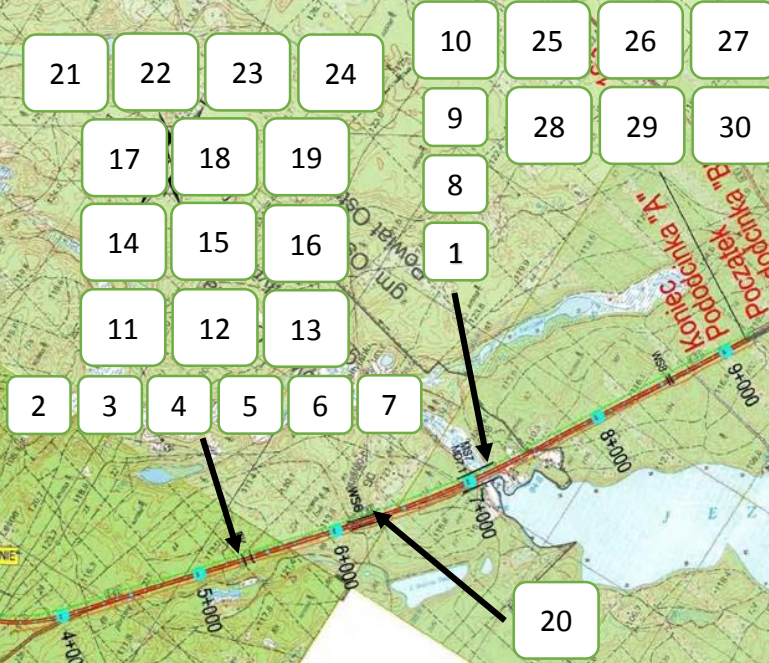

LEGENDA:

- Proj. droga ekspresowa S-7
- odc. "B" drogi S-7 wyłączony do późniejszego opracowania
- Proj. układ dróg dojazdowych
- Proj. drogi zbiorcze (na param. dr. kl. Z)
- Przebudowywane odcinki dróg krajowych
- Przebudowywane odcinki dróg powiatowych
- Przebudowywane odcinki dróg gminnych
- wiadukt w ciągu S-7
- wiadukt w ciągu drogi poprzecznej nad S-7
- most (eskafada) w ciągu S-7
- przejazd pod S-7
- przejście ekologiczne nad S-7

TRANSPROJEKT GDAŃSKI sp. z o.o.			
Zadanie nr 1			
Nazwa i adres obiektu: Budowa drogi ekspresowej S-7 na odcinku Miłomłyn - Olsztynsk, pododcinek „A” od km 0+000 do km 9+163			
Opis: województwo warmińsko - małopolskie, powiat ostódzki, gm. Miłomłyn, m. Miłomłyn, gm. Ostroda, Nr reg.			
Tytuł rysunku: PLAN ORIENTACYJNY		Skala: 1:25000	
Projektant: DROGA EKSPRESOWA S-7		Sprawdzający: Nr rys. 1	
Inżynier: mgr inż. Artur Gajewski		mgr inż. Krzysztof Janowski Nr ark. 1	
Nr sprawy: POM/2013/000058		116/71	
Specjalność: Drogi		Drogi Nr proj. PT3-03/13/2013	
Data: 10.2013		10.2013	
Podpis:		Pik:	