


MOSTOWE

MARZEC 2016

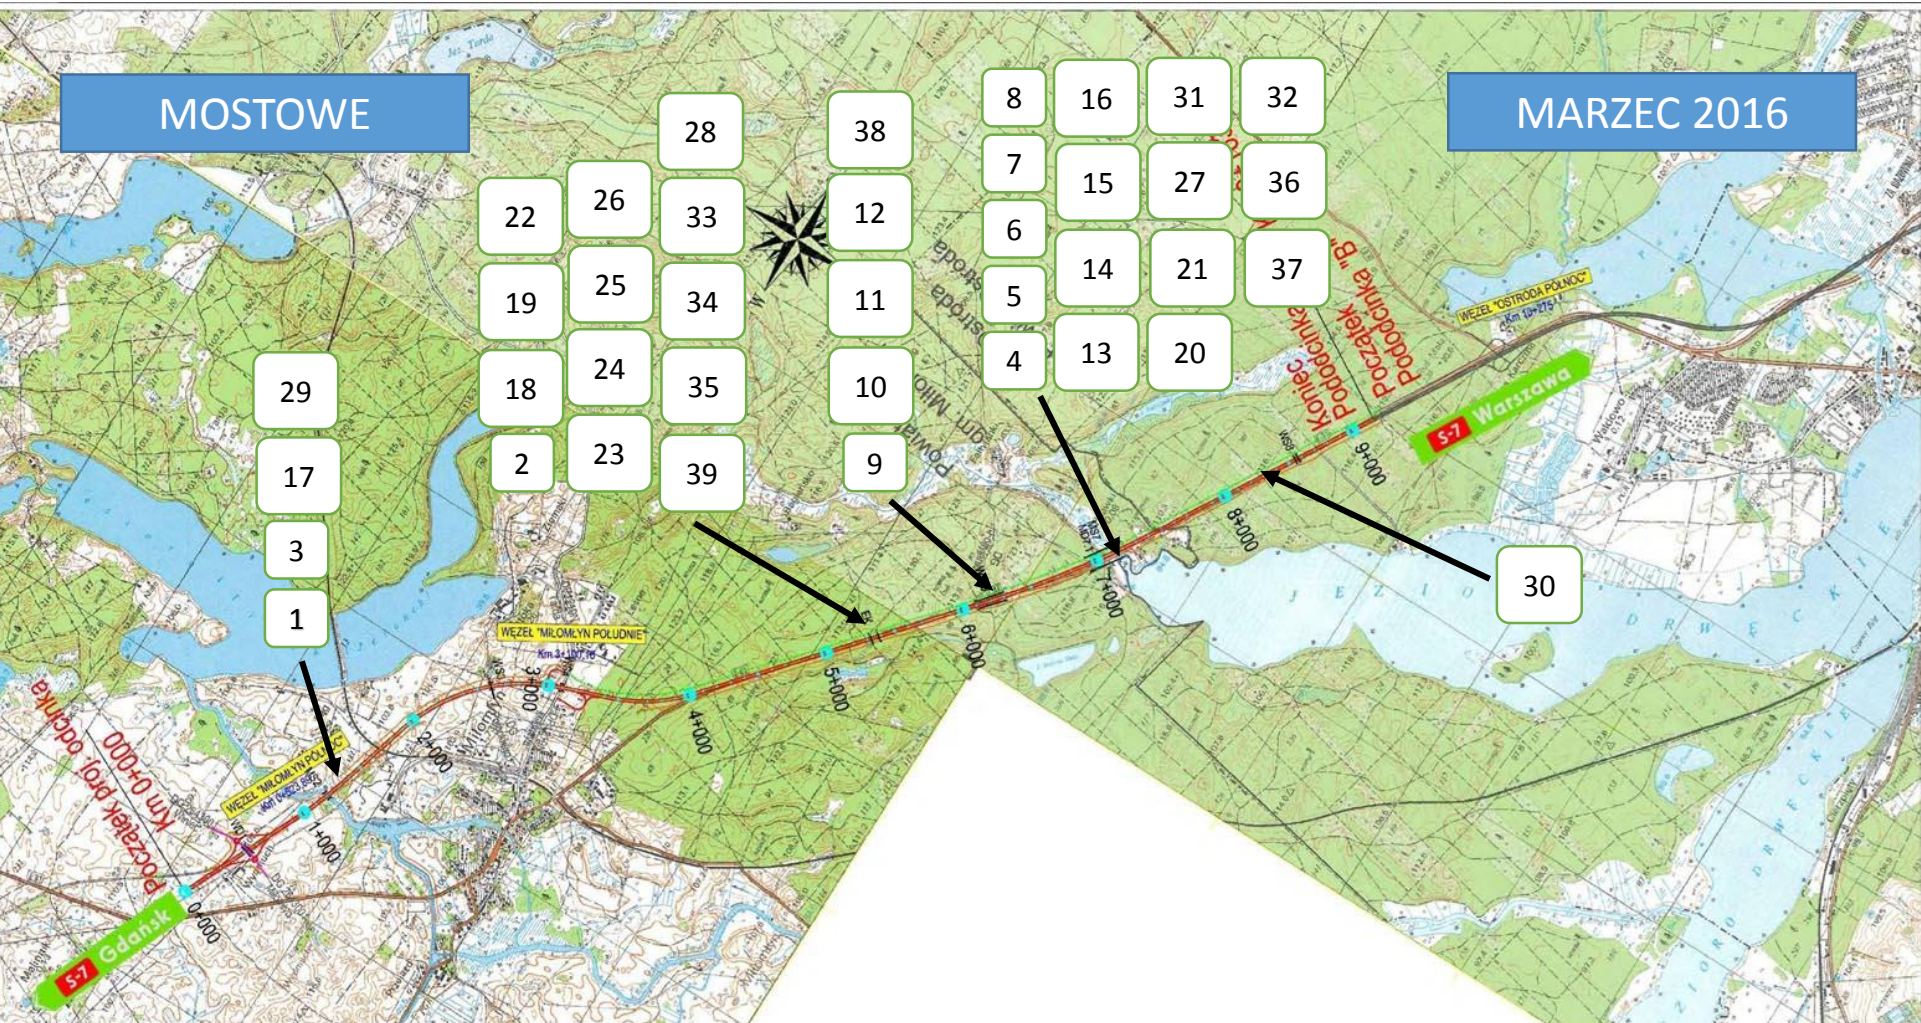

LEGENDA:

- Proj. droga ekspresowa S-7
- odc. "B" drogi S-7 wyliczony do późniejszego opracowania
- Proj. układ dróg dojazdowych
- Proj. drogi zbiorcze (na param. dr. kl. Z)
- Przebudowywane odcinki dróg krajowych
- Przebudowywane odcinki dróg powiatowych
- Przebudowywane odcinki dróg gminnych
- władki w ciągu S-7
- władki w ciągu drogi poprzecznej nad S-7
- most (eskafada) w ciągu S-7
- przejazd pod S-7
- przejście ekologiczne nad S-7

TRANSPROJEKT GDAŃSKI sp. z o.o.			
Zadanie nr 1			
Budowa drogi ekspresowej S-7 na odcinku Międzyzdroje - Olsztyn, pododcinek „A” od km 0+000 do km 9+163			
województwo warmińsko - małopolskie, powiat ostódzki, gm. Międzyzdroje, m. Międzyzdroje, gm. Ostóda			
Nazwa i adres obiektu:		Nr rys. 1	
Oznaczenie:		Skala: 1:25000	
PLAN ORIENTACYJNY			
Projektant:		Sprawdzający:	
mgr inż. Artur Gajewski		mgr inż. Krzysztof Janowski	
Nr uprawnień: POM/24/P/00058		Nr ark. 1	
Specjalność: Drogi		Nr proj. PT3-03/13/2013	
Data: 10.2013r.		Data: 10.2013r.	
Podpis:		Plik:	