


MOSTOWE

WRZESIEŃ 2016

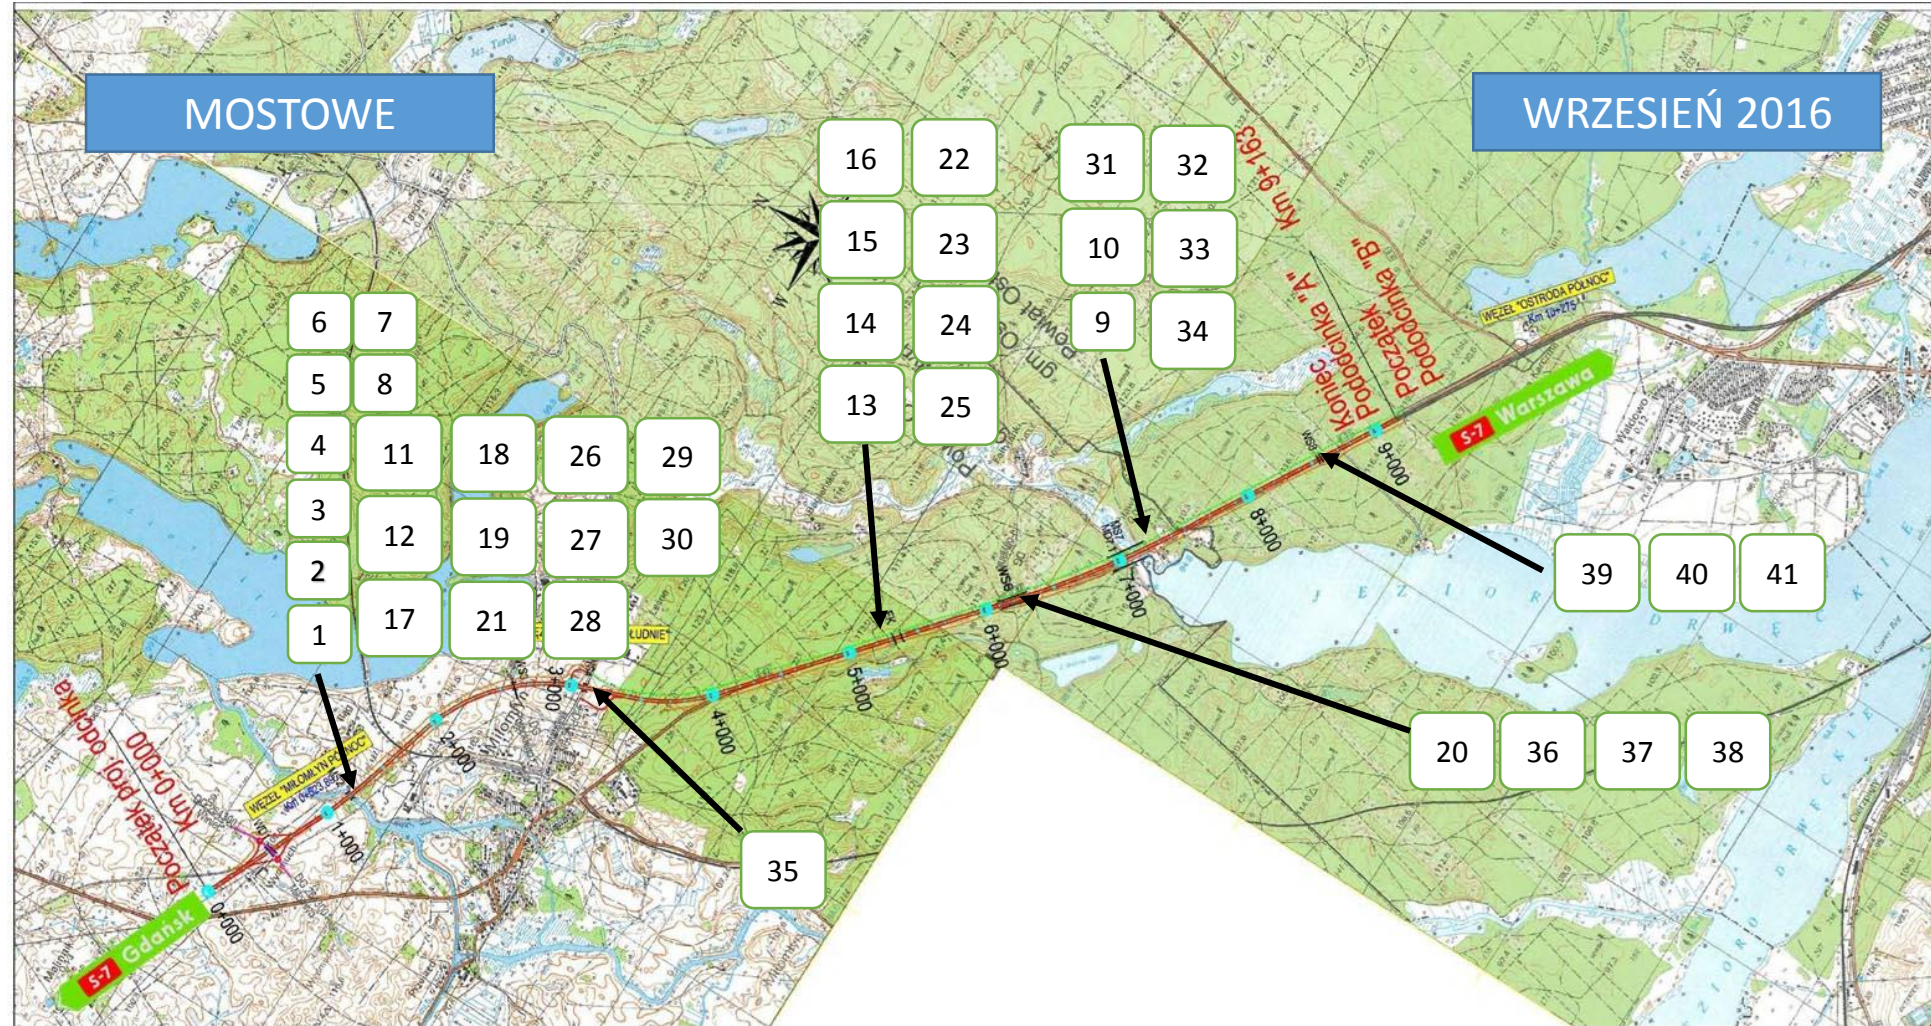

LEGENDA:

- Proj. droga ekspresowa S-7
- odc. "B" drogi S-7 wyliczony do późniejszego opracowania
- Proj. układ dróg dojazdowych
- Proj. drogi zbiorcze (na param. dr. kl. Z)
- Przebudowywane odcinki dróg krajowych
- Przebudowywane odcinki dróg powiatowych
- Przebudowywane odcinki dróg gminnych
- wiadukt w ciągu S-7
- wiadukt w ciągu drogi poprzecznej nad S-7
- most (estakada) w ciągu S-7
- przejazd pod S-7
- przejście ekologiczne nad S-7

Załącznik nr 10 powiatowego rysunku oraz uwagowa tabela zmianowej rysunku (prawo autorstwa) bez zgody Transprojektu Gdańskiego.			
TRANSPROJEKT GDAŃSKI sp. z o.o.			
Zadanie nr 1			
Nazwa i adres obiektu: Budowa drogi ekspresowej S-7 na odcinku Miłomłyn - Olsztynsk, pododcinek „A” od km 0+000 do km 9+163			
Opis: województwo warmińsko - mazurskie, powiat ostrowski, gm. Miłomłyn, m. Miłomłyn, gm. Ostroda			
Tytuł rysunku: DROGA EKSPRESOWA S-7		Skala: 1:25000	
PLAN ORIENTACYJNY			
Integ. i numeracja:	Projektant:	Sprawdzający:	Nr rys.:
Nr uprzedmiot:	Nr rz. Anot. Liniowej:	Nr rz. Korytarz. Jazdowej:	Nr ark.:
Specjalność:	Drogiowa	Drogiowa	Nr proj.:
Data:	10.2013r.	10.2013r.	10.2013r.
Podpis:			Plk.