


DROGOWE

PAŹDZIERNIK 2015

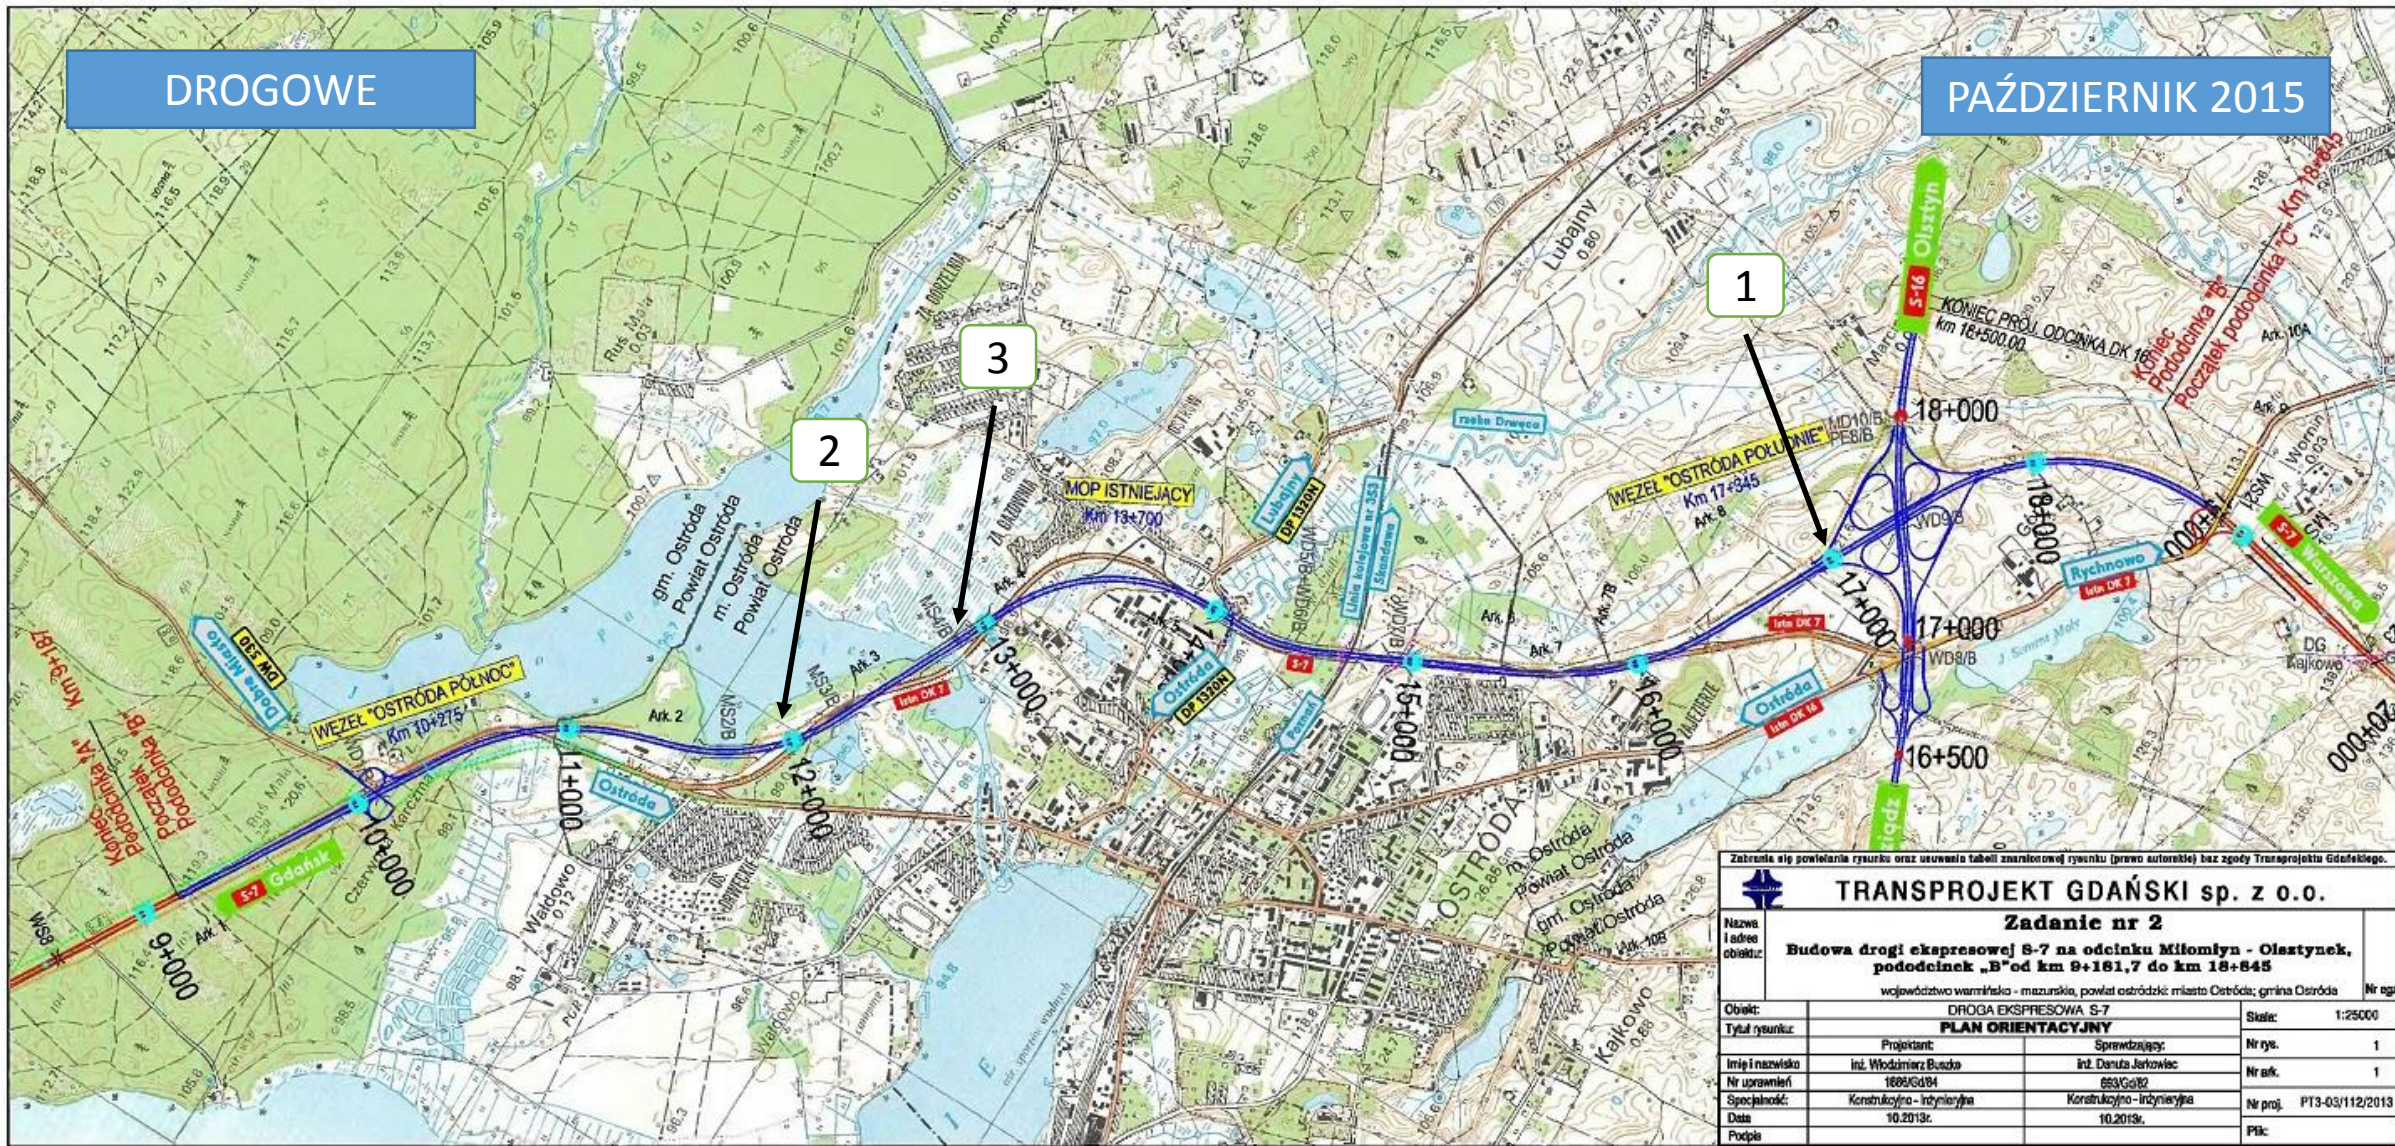

Zabrania się powielania rysunku oraz usuwania tabeli znanostowej rysunku (prawo autorskie) bez zgody Transprojektu Gdańskiego.

		TRANSPROJEKT GDAŃSKI sp. z o.o.	
		Zadanie nr 2	
		Budowa drogi ekspresyjnej S-7 na odcinku Miłomłyn - Olsztyn, pododcinek „B” od km 9+161,7 do km 18+645	
		województwo warmińskie - mazurskie, powiat ostródzki; miasto Ostróda; gmina Ostróda	
Nazwa i adres obiektu:		Nr egz:	
Obiekt:		DROGA EKSPRESYWA S-7	
Tytuł rysunku:		PLAN ORIENTACYJNY	
Projektant:		Sprawdzający:	
Inż. Włodzimierz Buszo		Inż. Danuta Jerkowiec	
Nr uprawnień:		Nr ark.	
1669/Gd/04		663/Gd/02	
Specjalność:		Nr proj.	
Konstrukcyjno - inżynierska		PT3-03/112/2013	
Data:		Plik:	
10.2013r.		10.2013r.	