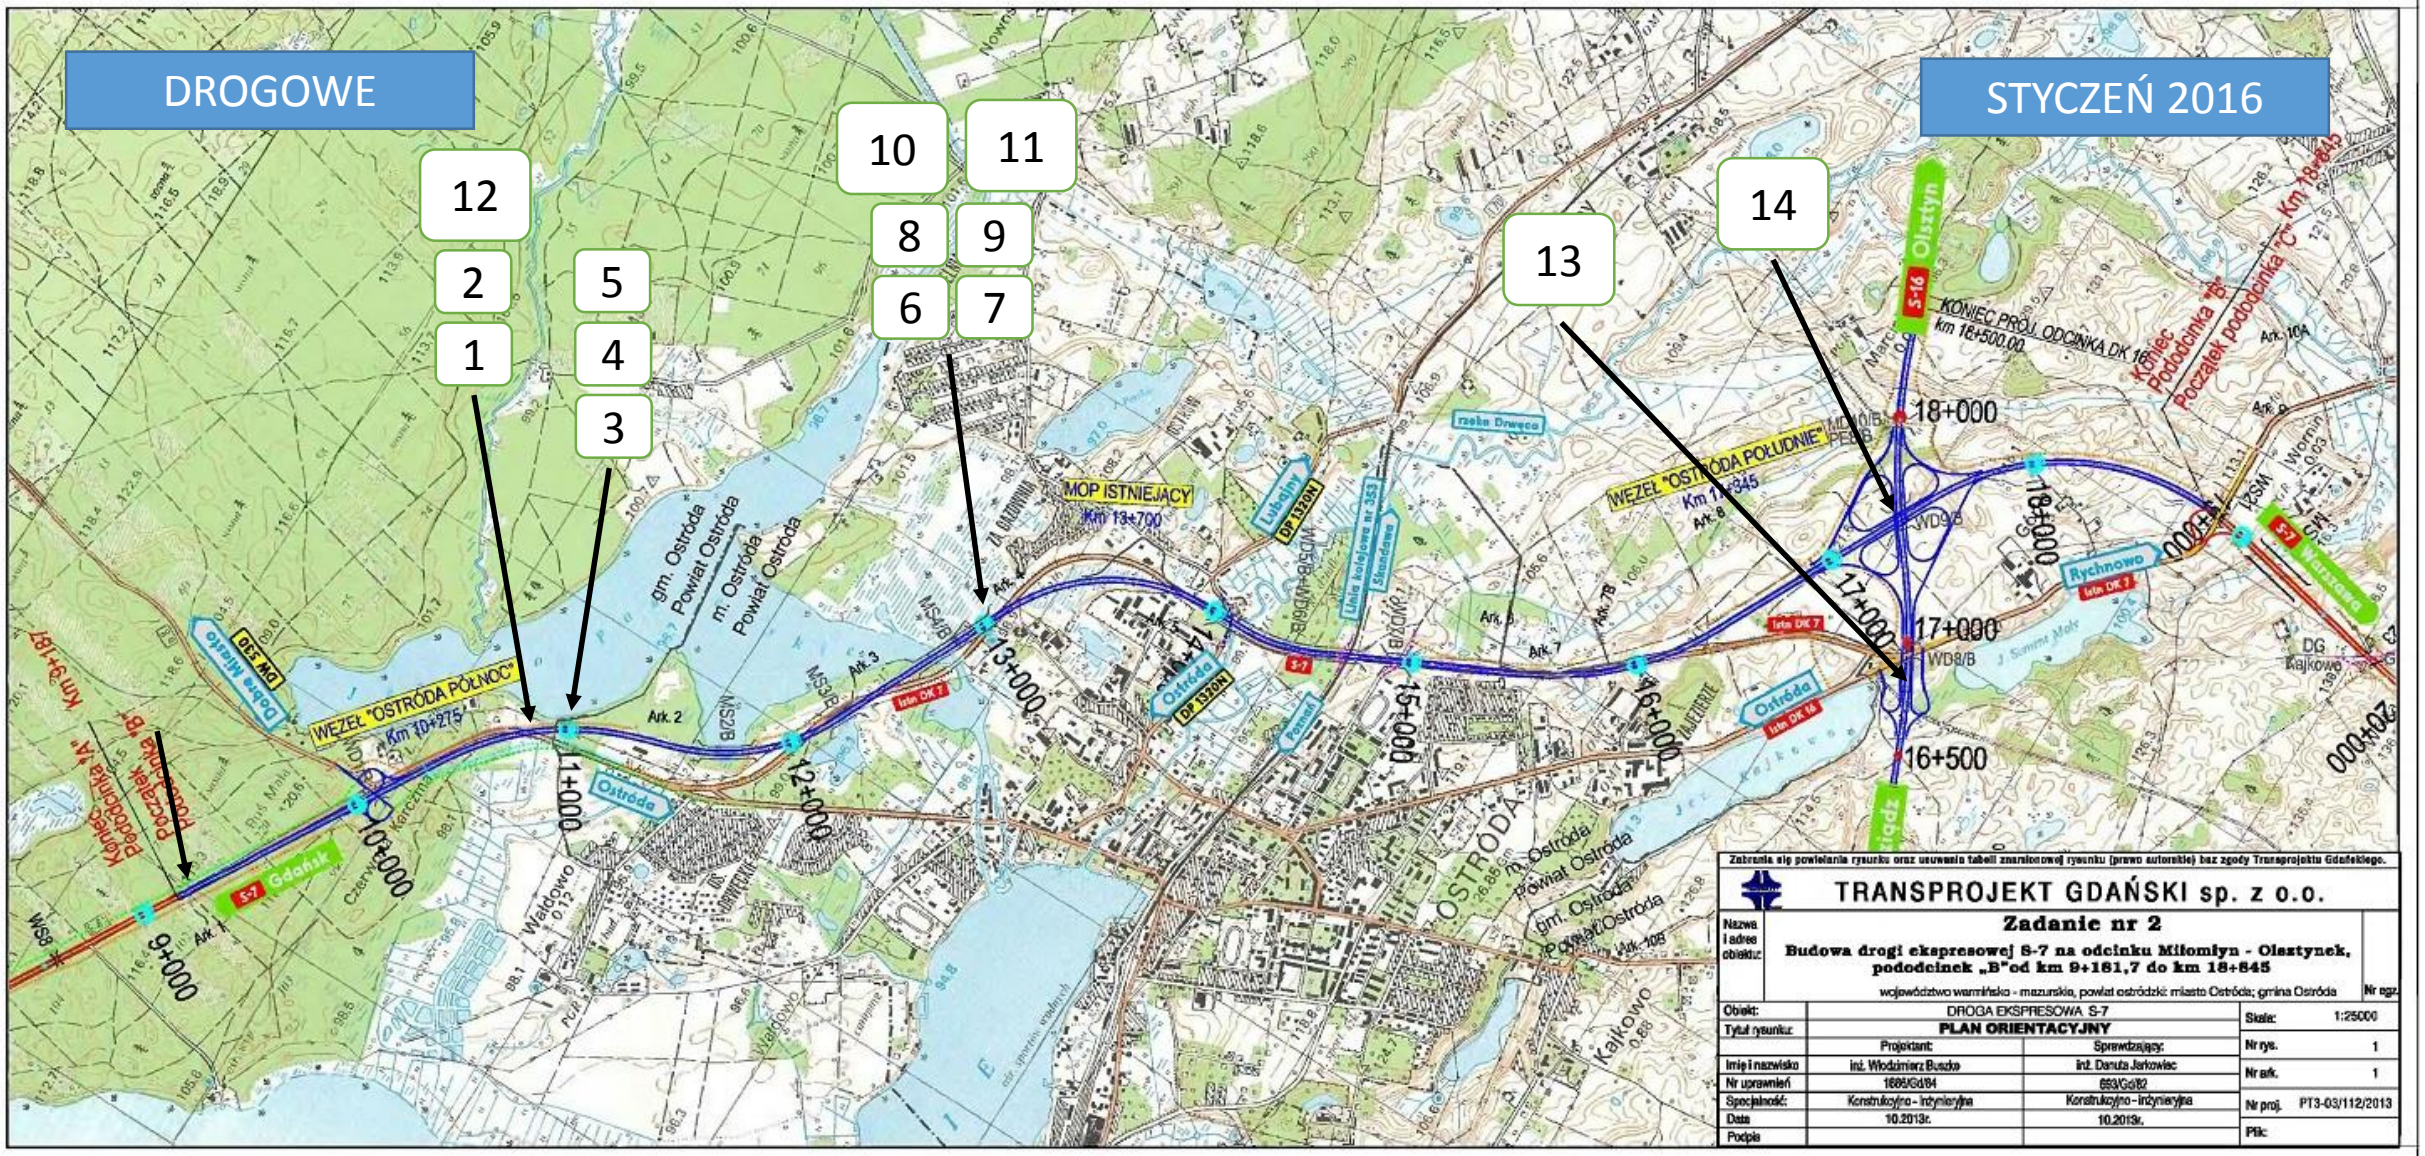
DROGOWE
STYCZEŃ 2016
1
2
3
4
5
6
7
8
9
10
11
12
13
14
WĘZEŁ "OSTRÓDA PÓŁNOC"
Km 10+275
WĘZEŁ "OSTRÓDA POŁUDNIE"
Km 17+345
MOP ISTNIEJĄCY
Km 13+700
KONIEC PRZEJ. ODCINKA DK 16
km 18+500.00
Początek pododcinka "C"
Km 18+645
Koniec Pododcinka "B"
Km 9+181,7
Początek pododcinka "A"
Km 3+187
Ostróda
Rychnowo
Olsztyn
Gdańsk
Warszawa
Elbląg
TRANSPROJEKT GDAŃSKI sp. z o.o.
Zadanie nr 2
Budowa drogi ekspresowej S-7 na odcinku Miłomłyn - Olsztynek, pododcinek „B" od km 9+181,7 do km 18+645
województwo warmińsko - mazurskie, powiat ostródzki: miasto Ostróda; gmina Ostróda
DROGA EKSPRESOWA S-7
PLAN ORIENTACYJNY
Projektant: inż. Włodzimierz Buszko
Sprawdzający: inż. Danuta Jerkowiec
Skala: 1:25000
Nr rys. 1
Nr ark. 1
Nr proj. PT3-03/112/2013
10.2013r.