


Obiekt WD-9 (S7)

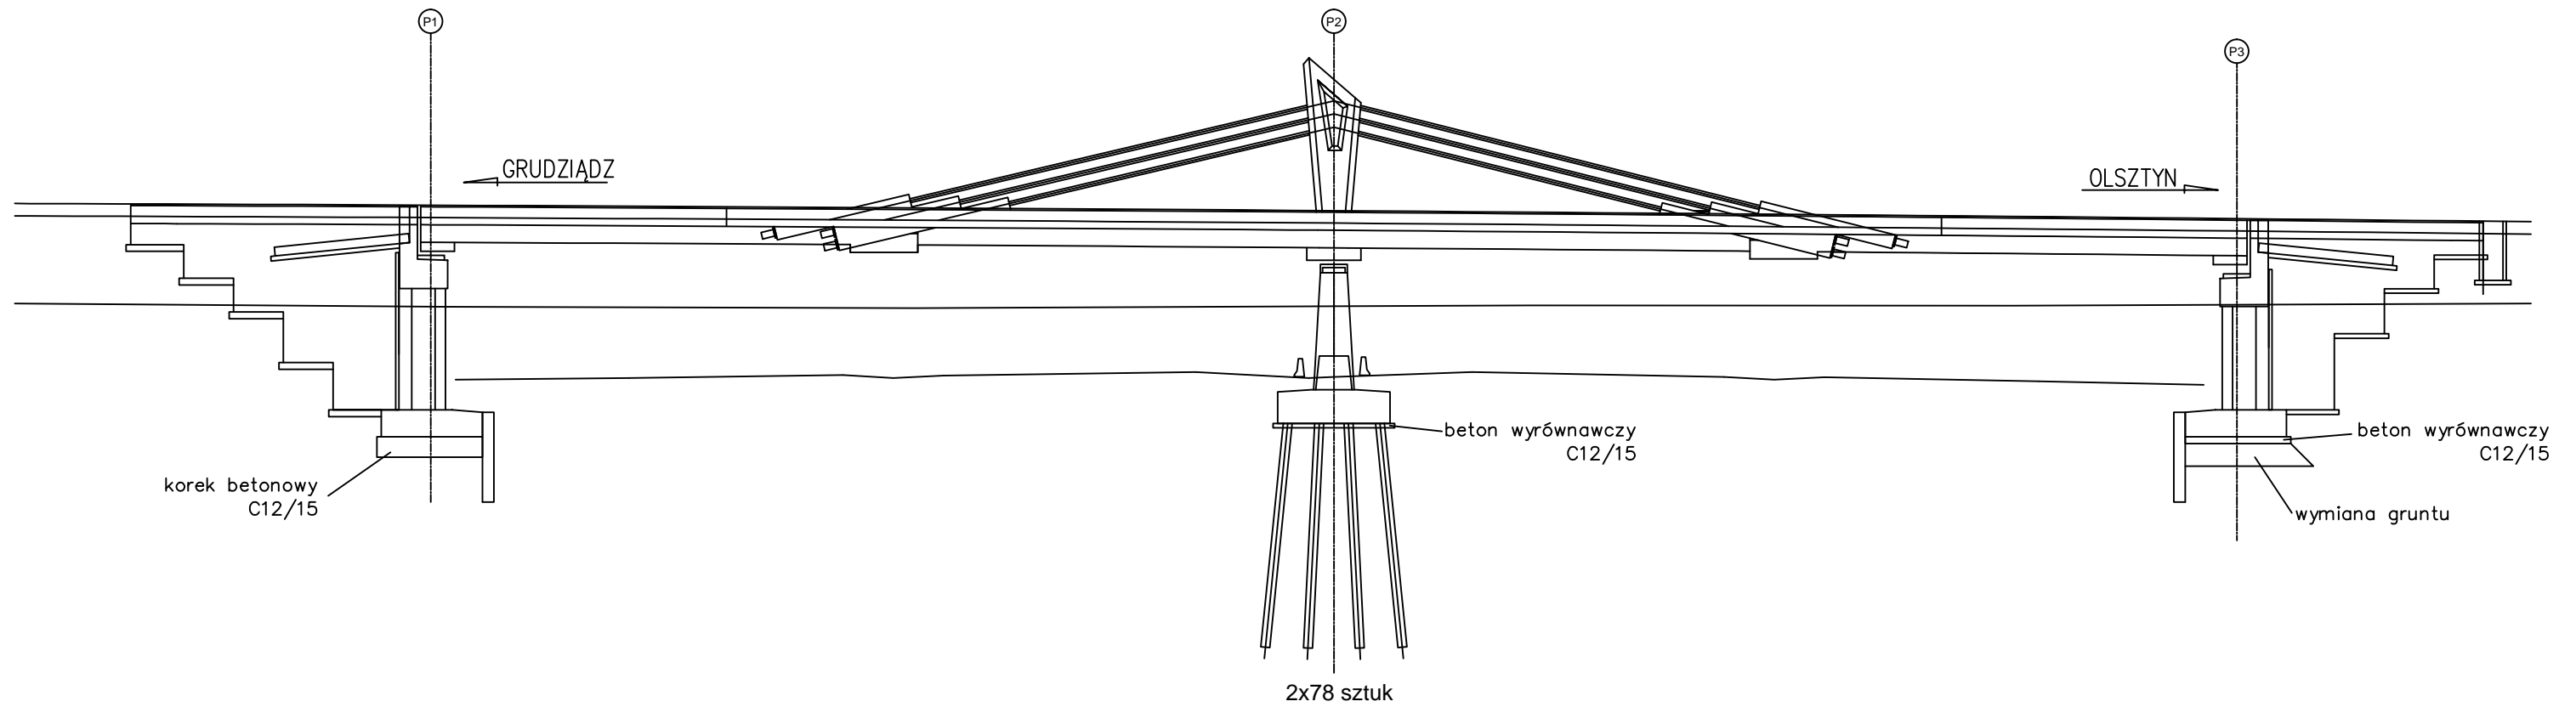

korek betonowy
C12/15

beton wyrównawczy
C12/15

beton wyrównawczy
C12/15

wymiana gruntu

2x78 sztuk

do wykonania w kolejnych okresach
sprawozdawczych

wykonany przed okresem sprawozdawczym

wykonany w okresie sprawozdawczym