


BRANŻOWE

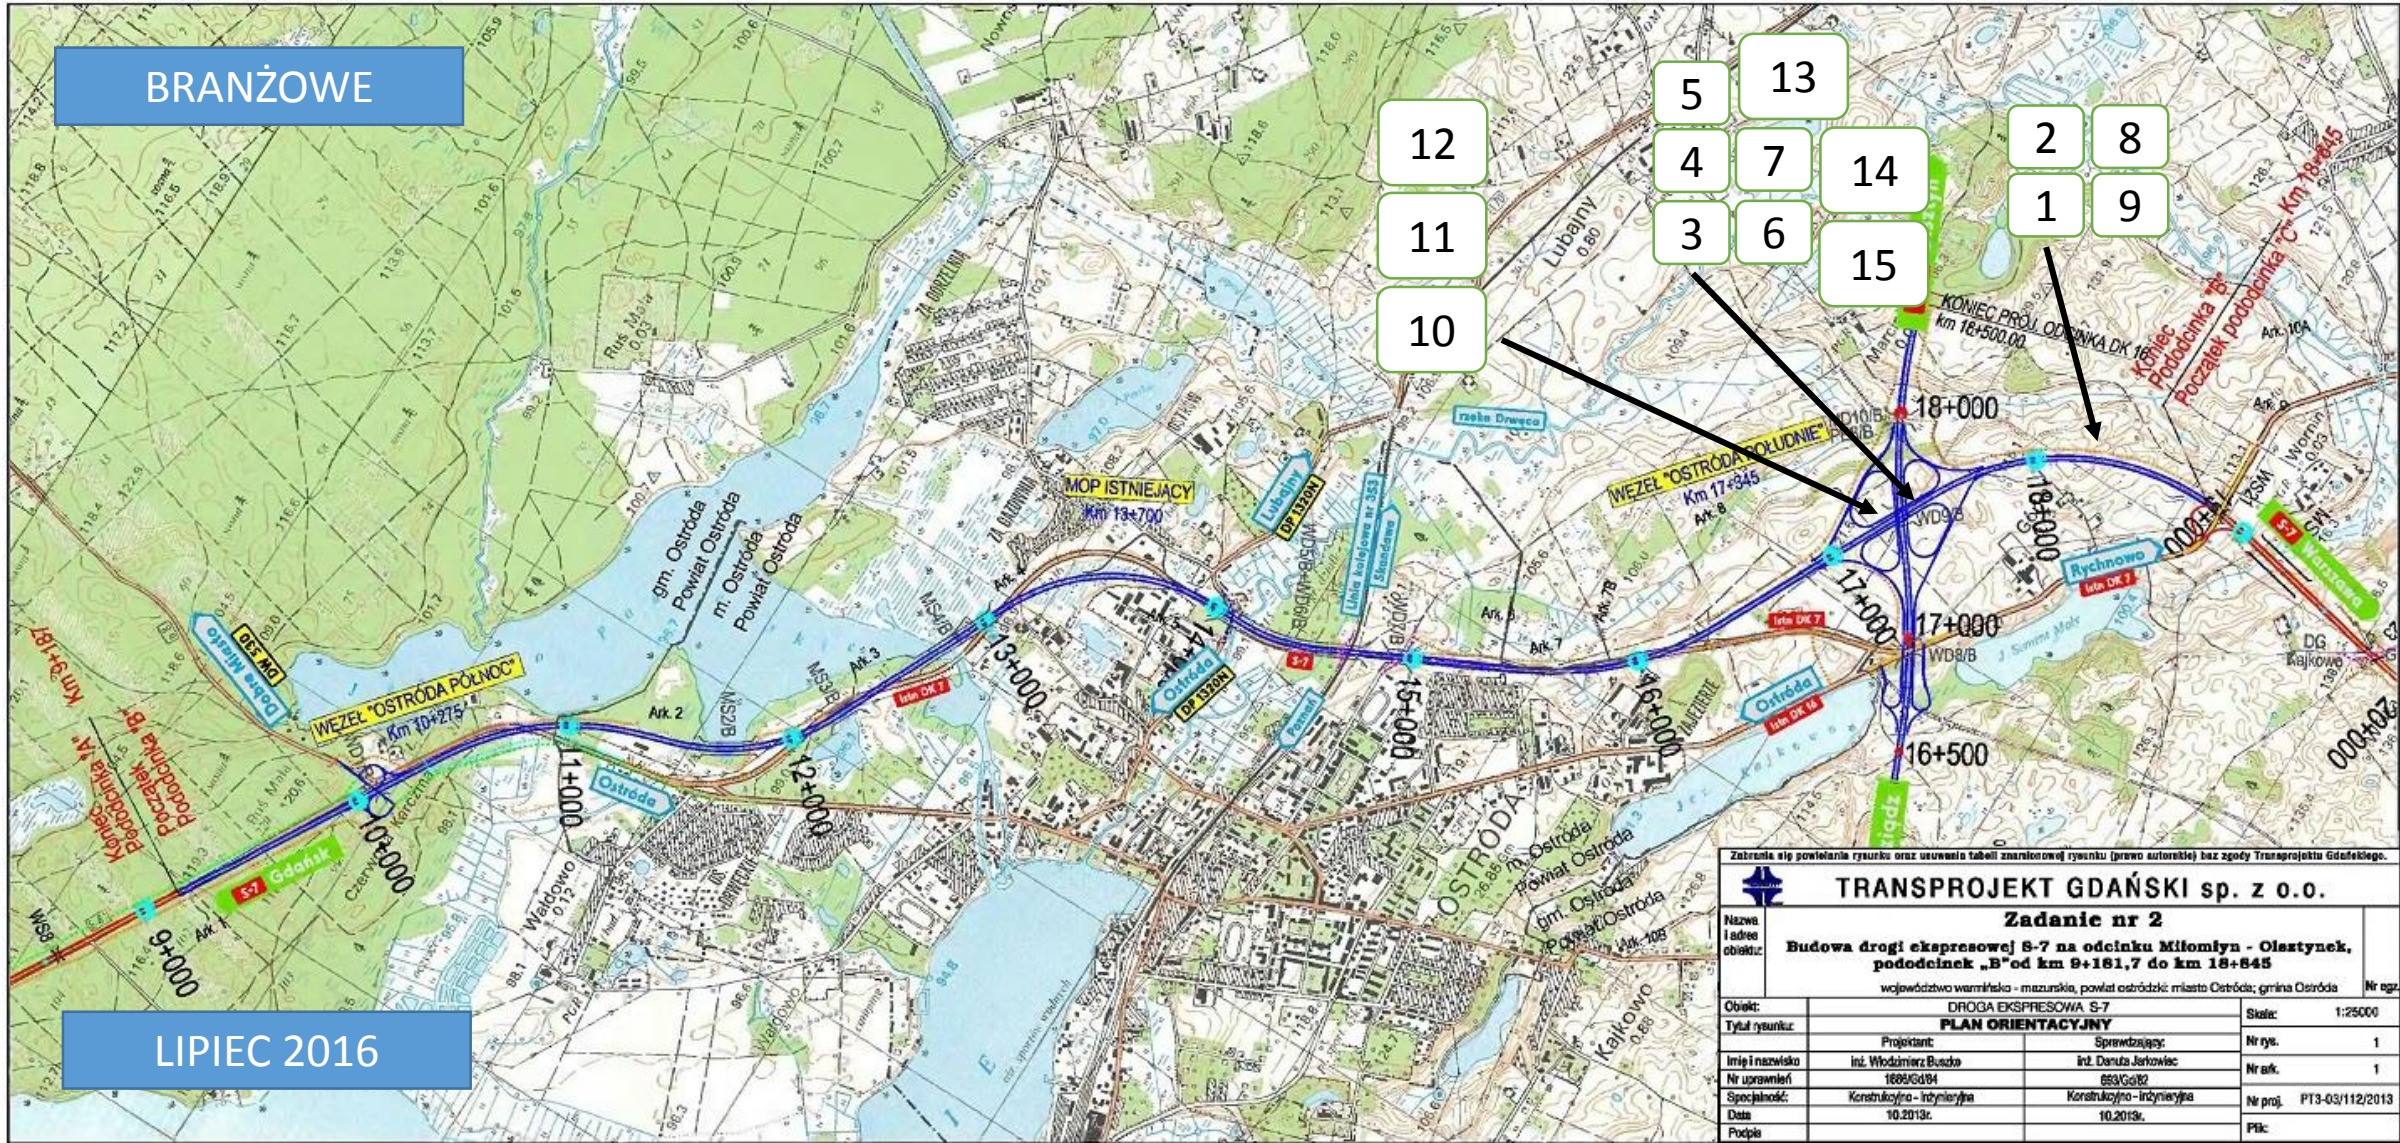

LIPIEC 2016

Zakreśla się powielanie rysunku oraz usuwanie tabeli znanostowej rysunku (prawo autorskie) bez zgody Transprojektu Gdańskiego.

<b>TRANSPROJEKT GDAŃSKI sp. z o.o.</b>	
<b>Zadanie nr 2</b>	
<b>Budowa drogi ekspresowej S-7 na odcinku Miłomłyn - Olsztynek, pododcinek „B” od km 9+161,7 do km 18+645</b>	
województwo warmińskie - mazurskie, powiat ostródzki; miasto Ostróda; gmina Ostróda	
Nazwa i adres obiektu:	Nr egz:
Obiekt:	DROGA EKSPRESOWA S-7
Tytuł rysunku:	<b>PLAN ORIENTACYJNY</b>
Projektant:	Sprawydzający:
Imię i nazwisko	Nr rys.
Nr uprawnień	Nr ark.
Spółeczność:	Nr proj.
Data	Podpis: