


BRANŻOWE

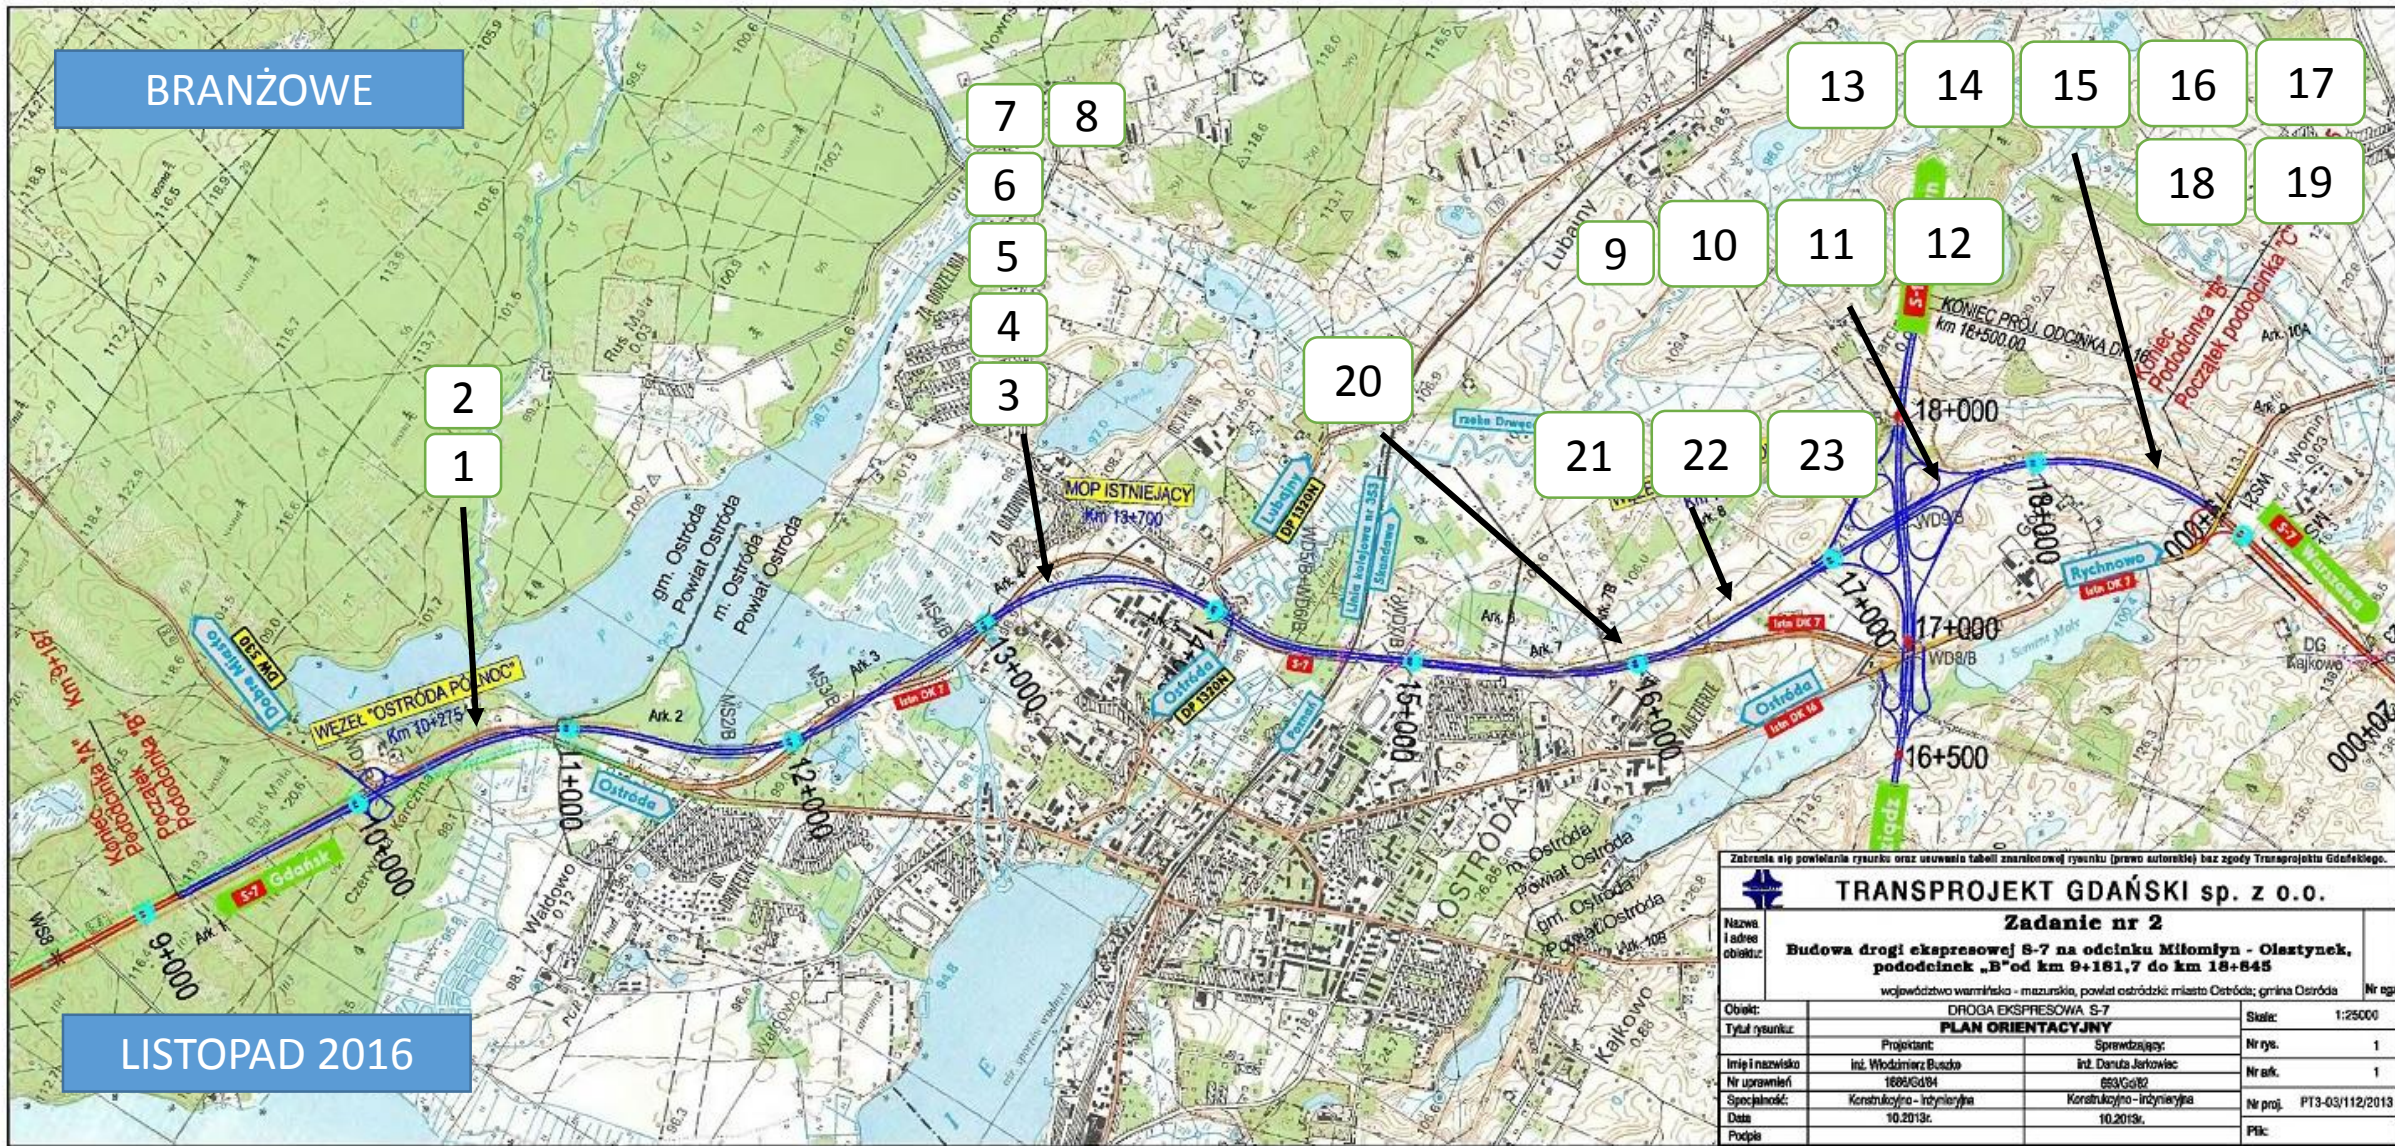

LISTOPAD 2016

Zakreślone są powielanie rysunku oraz usuwanie tabeli znanostowej rysunku (prawo autorskie) bez zgody Transprojektu Gdańskiego.

<b>TRANSPROJEKT GDAŃSKI sp. z o.o.</b>	
<b>Zadanie nr 2</b>	
<b>Budowa drogi ekspresowej S-7 na odcinku Miłomłyn - Olsztynek, pododcinek „B” od km 9+161,7 do km 18+645</b>	
województwo warmińskie - mazurskie, powiat ostródzki; miasto Ostróda; gmina Ostróda	
Obiekt:	DROGA EKSPRESYWA S-7
Tytuł rysunku:	<b>PLAN ORIENTACYJNY</b>
Imię i nazwisko:	Int. Włodzimierz Buszo
Nr uprawnień:	1609/Gd/04
Specjalność:	Konstrukcyjno-Instalacyjna
Data:	10.2013r.
Podpis:	
Skala:	1:25000
Nr rys.:	1
Nr ark.:	1
Nr proj.:	PT3-03/112/2013
Plk:	