


DROGOWE

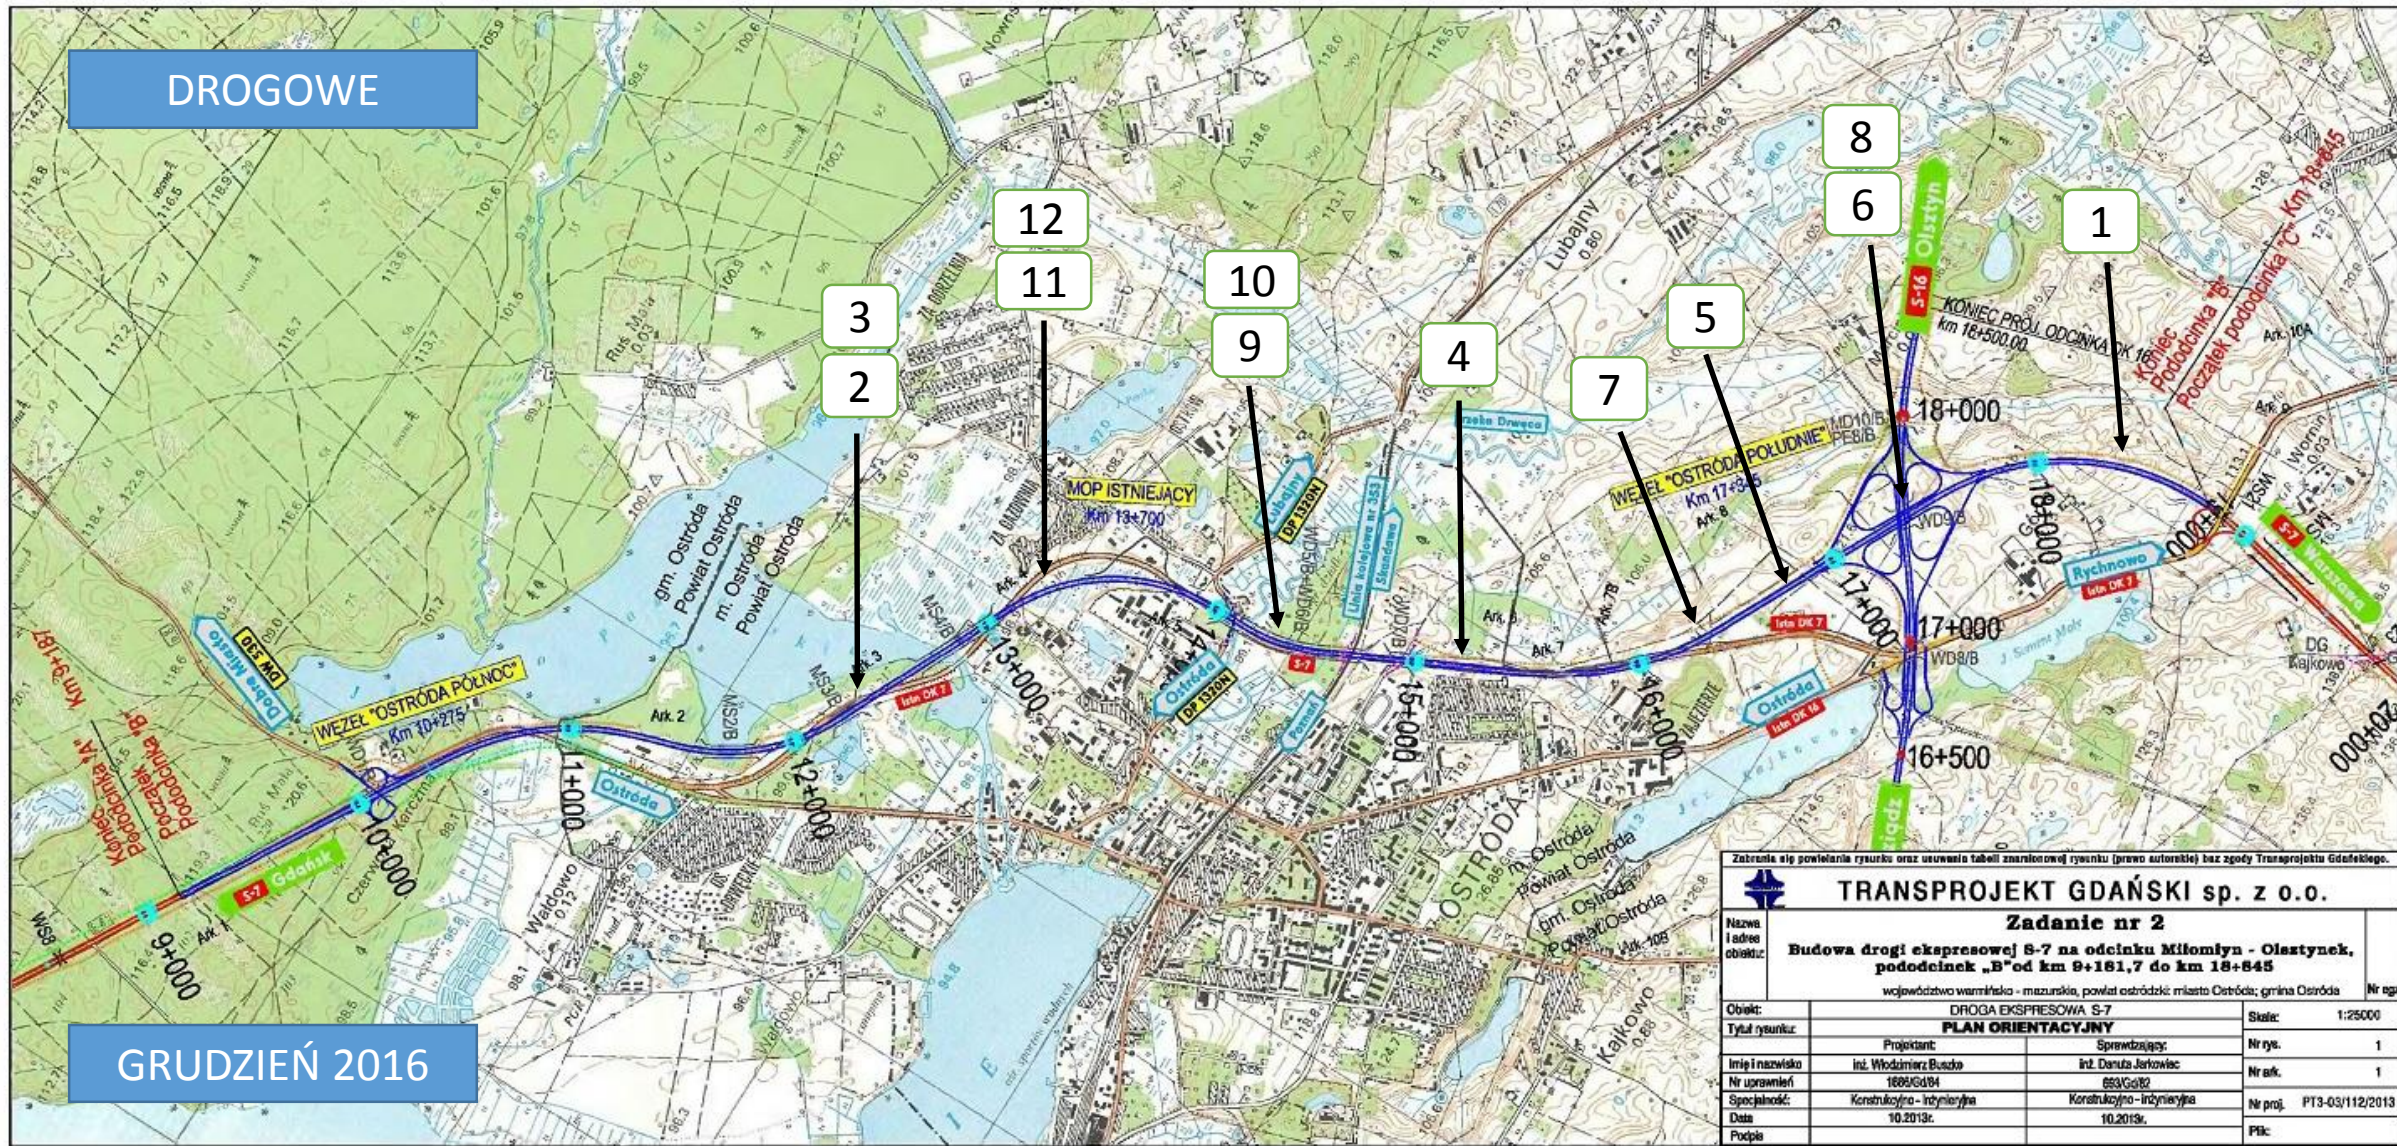

GRUDZIEŃ 2016

Zakreśla się powielanie rysunku oraz usuwanie tabeli znanostowej rysunku (prawo autorskie) bez zgody Transprojektu Gdańskiego.

TRANSPROJEKT GDAŃSKI sp. z o.o.	
Zadanie nr 2	
Budowa drogi ekspresowej S-7 na odcinku Miłomłyn - Olsztyn, pododcinek „B” od km 9+161,7 do km 18+645	
województwo warmińskie - mazurskie, powiat ostródzki; miasto Ostróda; gmina Ostróda	
Nazwa i adres obiektu:	Nr egz:
Obiekt:	DROGA EKSPRESOWA S-7
Tytuł rysunku:	PLAN ORIENTACYJNY
Projektant:	Sprawydzający:
Imię i nazwisko: inż. Włodzimierz Buszo	inż. Danuta Jerkowiec
Nr uprawnień: 1669/Gd/04	663/Gd/02
Spółeczność: Konstrukcyjno - inżynierska	Konstrukcyjno - inżynierska
Data: 10.2013r.	10.2013r.
Podpis:	PK:
Skala: 1:25000	Nr rys.: 1
	Nr ark.: 1
	Nr proj.: PT3-03/112/2013
	PK: