


DROGOWE

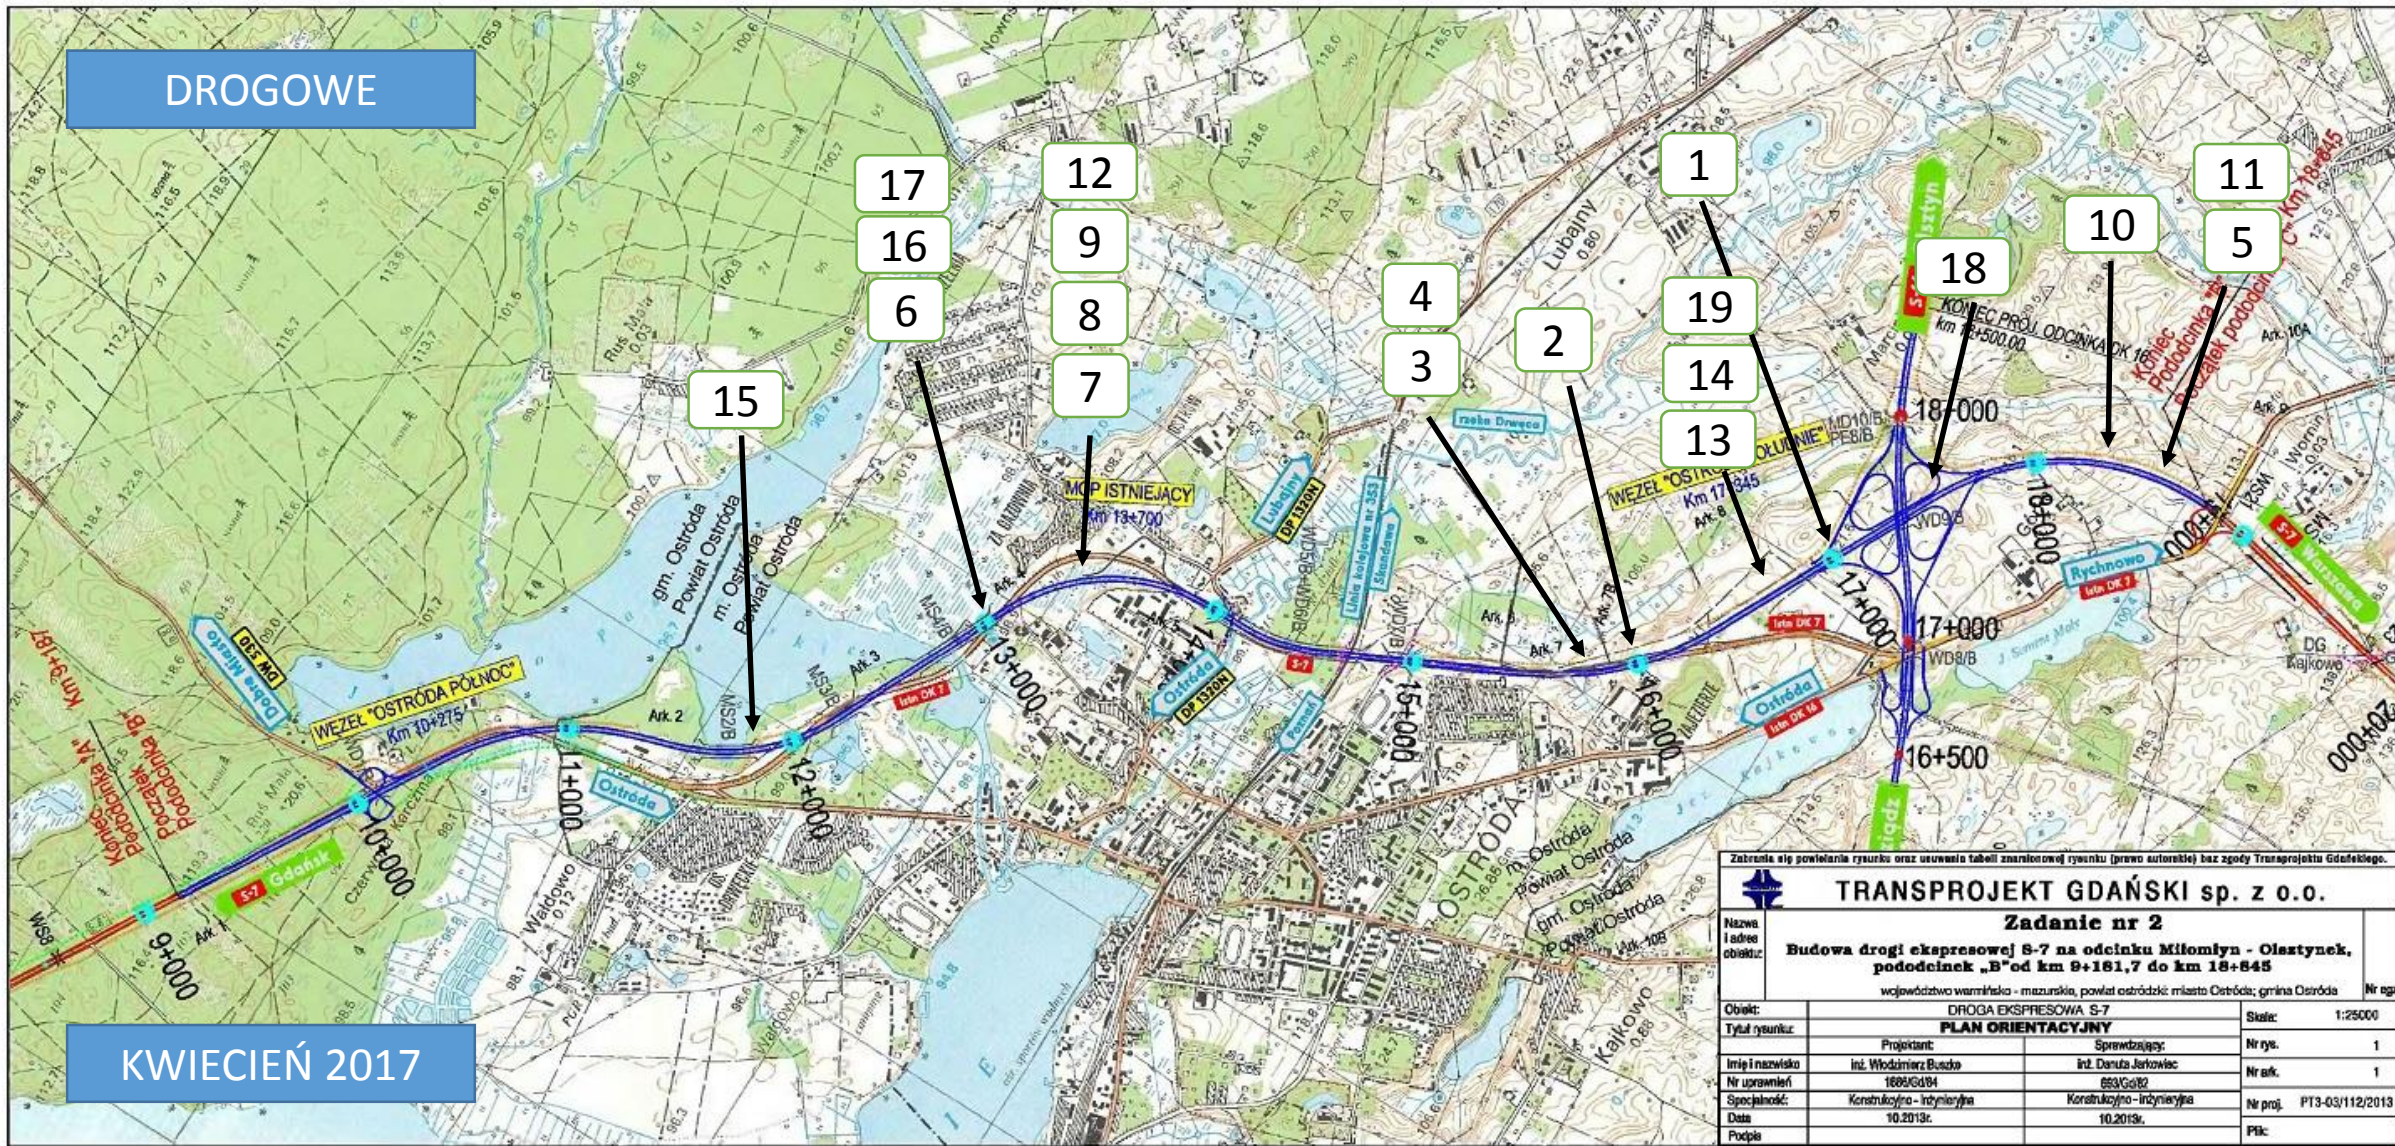

KWIECIEŃ 2017

Zakreślone są powielanie rysunku oraz usuwanie tabeli znanostowej rysunku (prawo autorskie) bez zgody Transprojektu Gdańskiego.

		<b>TRANSPROJEKT GDAŃSKI sp. z o.o.</b>	
		<b>Zadanie nr 2</b>	
Nazwa i adres obiektu:		<b>Budowa drogi ekspresowej S-7 na odcinku Miłomłyn - Olsztyniek, pododcinek „B” od km 9+161,7 do km 18+645</b>	
		województwo warmińskie - mazurskie, powiat ostródzki; miasto Ostróda; gmina Ostróda	
Obiekt:	DROGA EKSPRESOWA S-7		Skala: 1:25000
Tytuł rysunku:	PLAN ORIENTACYJNY		Nr rys. 1
Imię i nazwisko:	Inż. Włodzimierz Buszo	Inż. Danuta Jerkowiec	Nr ark. 1
Nr uprawnień:	1609/Gd/04	663/Gd/02	Nr proj. PT3-03/112/2013
Spółeczność:	Konstrukcyjno - inżynierska	Konstrukcyjno - inżynierska	PK:
Data:	10.2013r.	10.2013r.	
Podpis:			