


DROGOWE

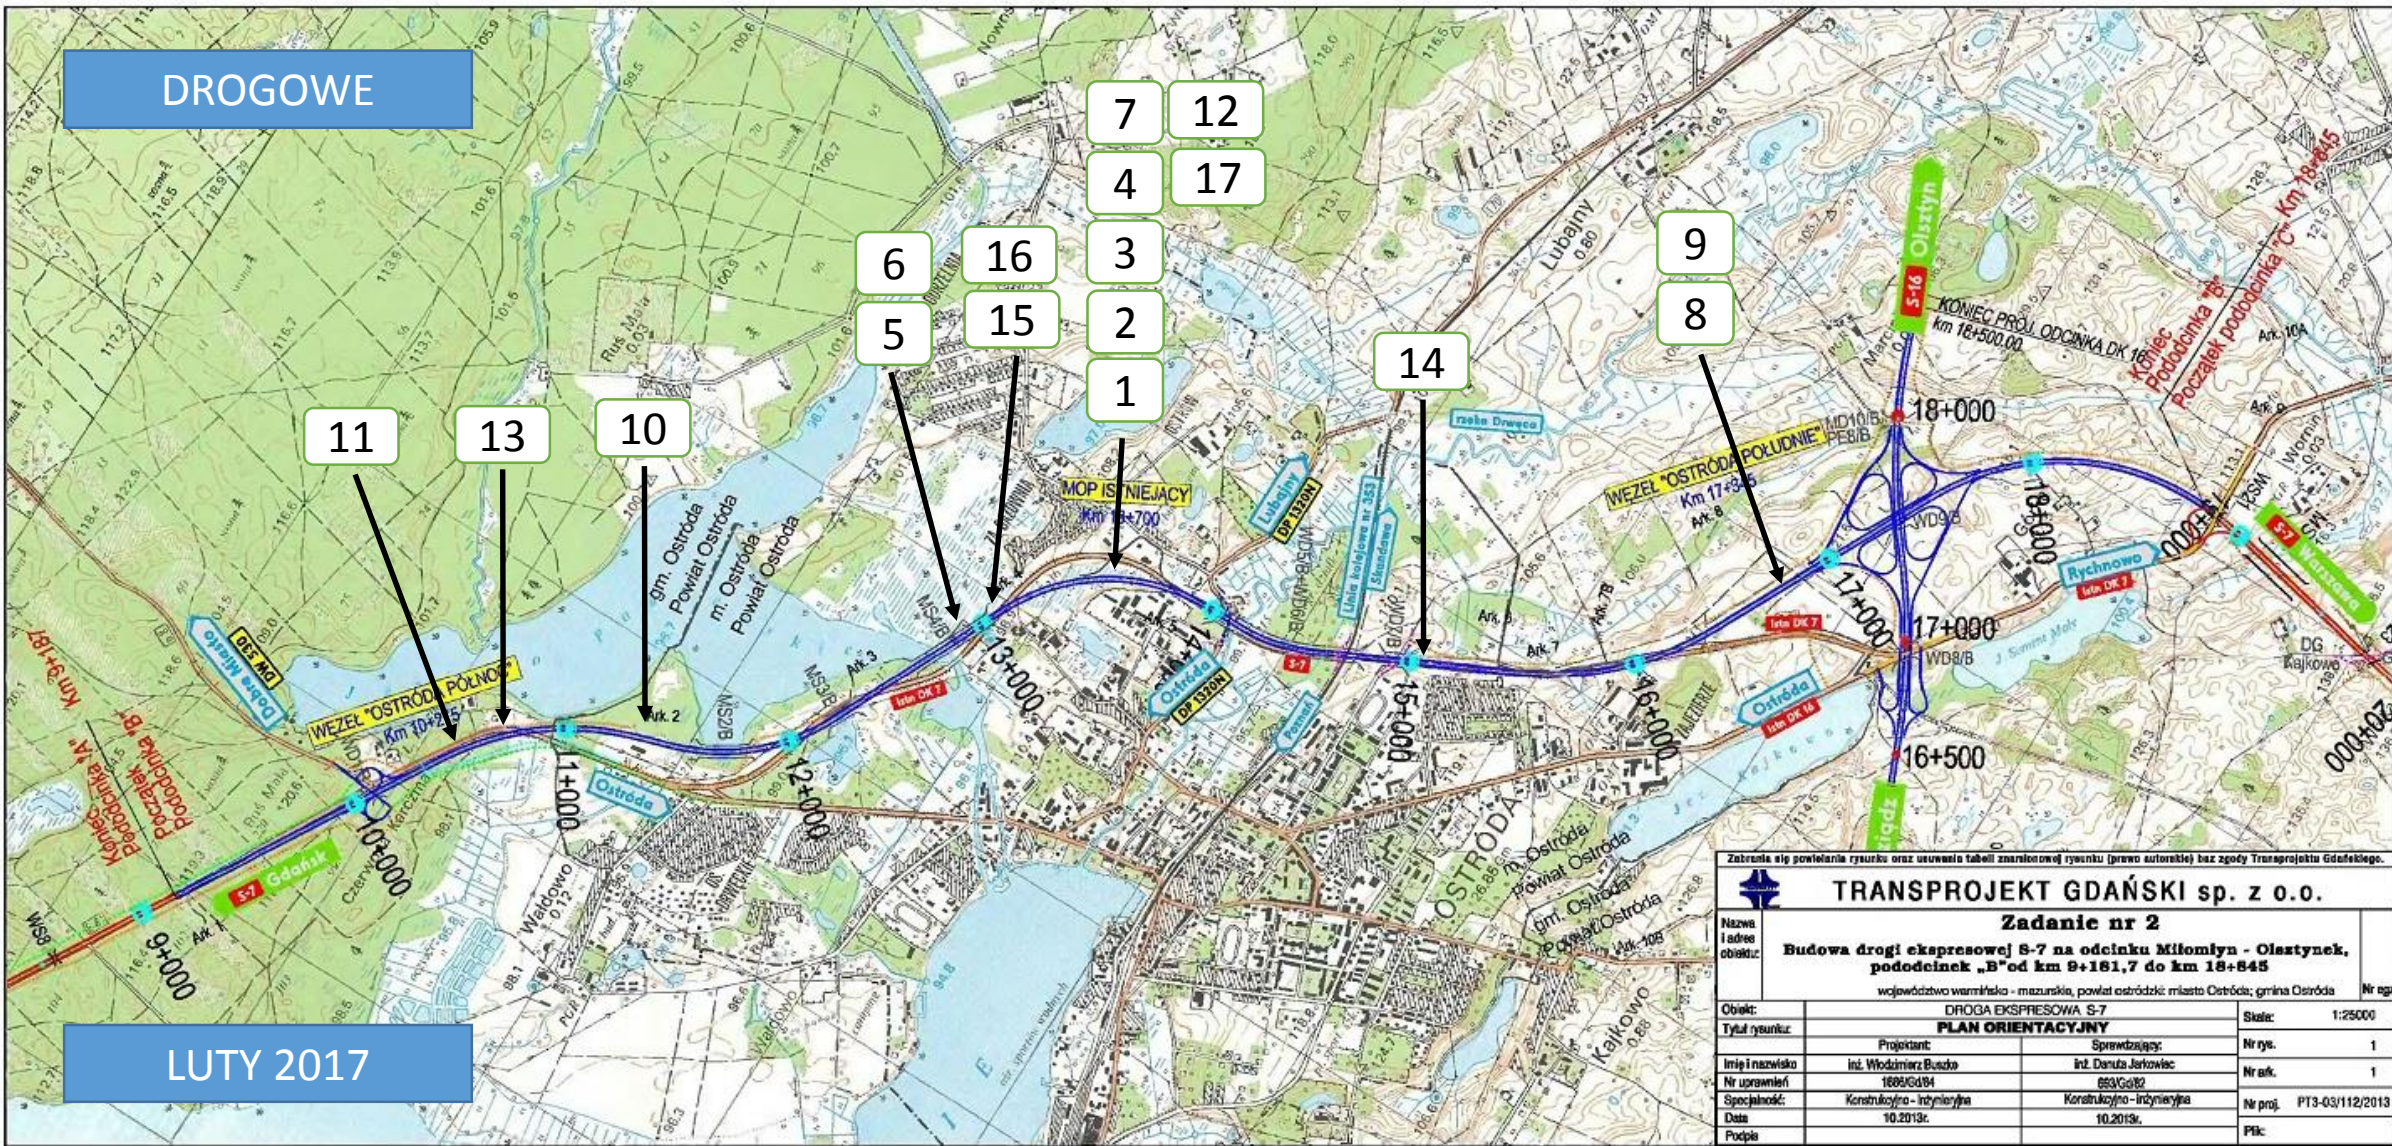

LUTY 2017

Zabrania się powielania rysunku oraz usuwania tabeli znanonowej rysunku (prawo autorskie) bez zgody Transprojektu Gdańskiego.

		<b>TRANSPROJEKT GDAŃSKI sp. z o.o.</b>	
		<b>Zadanie nr 2</b>	
		<b>Budowa drogi ekspresowej S-7 na odcinku Miłomłyn - Olsztyn, pododcinek „B” od km 9+161,7 do km 18+645</b>	
		województwo warmińskie - mazurskie, powiat ostródzki; miasto Ostróda; gmina Ostróda	
Obiek:	DROGA EKSPRESOWA S-7		Nr egz:
Tytuł rysunku:	PLAN ORIENTACYJNY		Skala: 1:25000
Imię i nazwisko:	Projektant: Inż. Włodzimierz Buszo	Sprawydzający: Inż. Danuta Jerkowiec	Nr rys.: 1
Nr uprawnień:	1609/Gd/04	663/Gd/02	Nr ark.: 1
Spółeczność:	Konstrukcyjno - inżynierska	Konstrukcyjno - inżynierska	Nr proj.: PT3-03/112/2013
Data:	10.2013r.	10.2013r.	Plk:
Podpis:			