


DROGOWE

MARZEC 2016

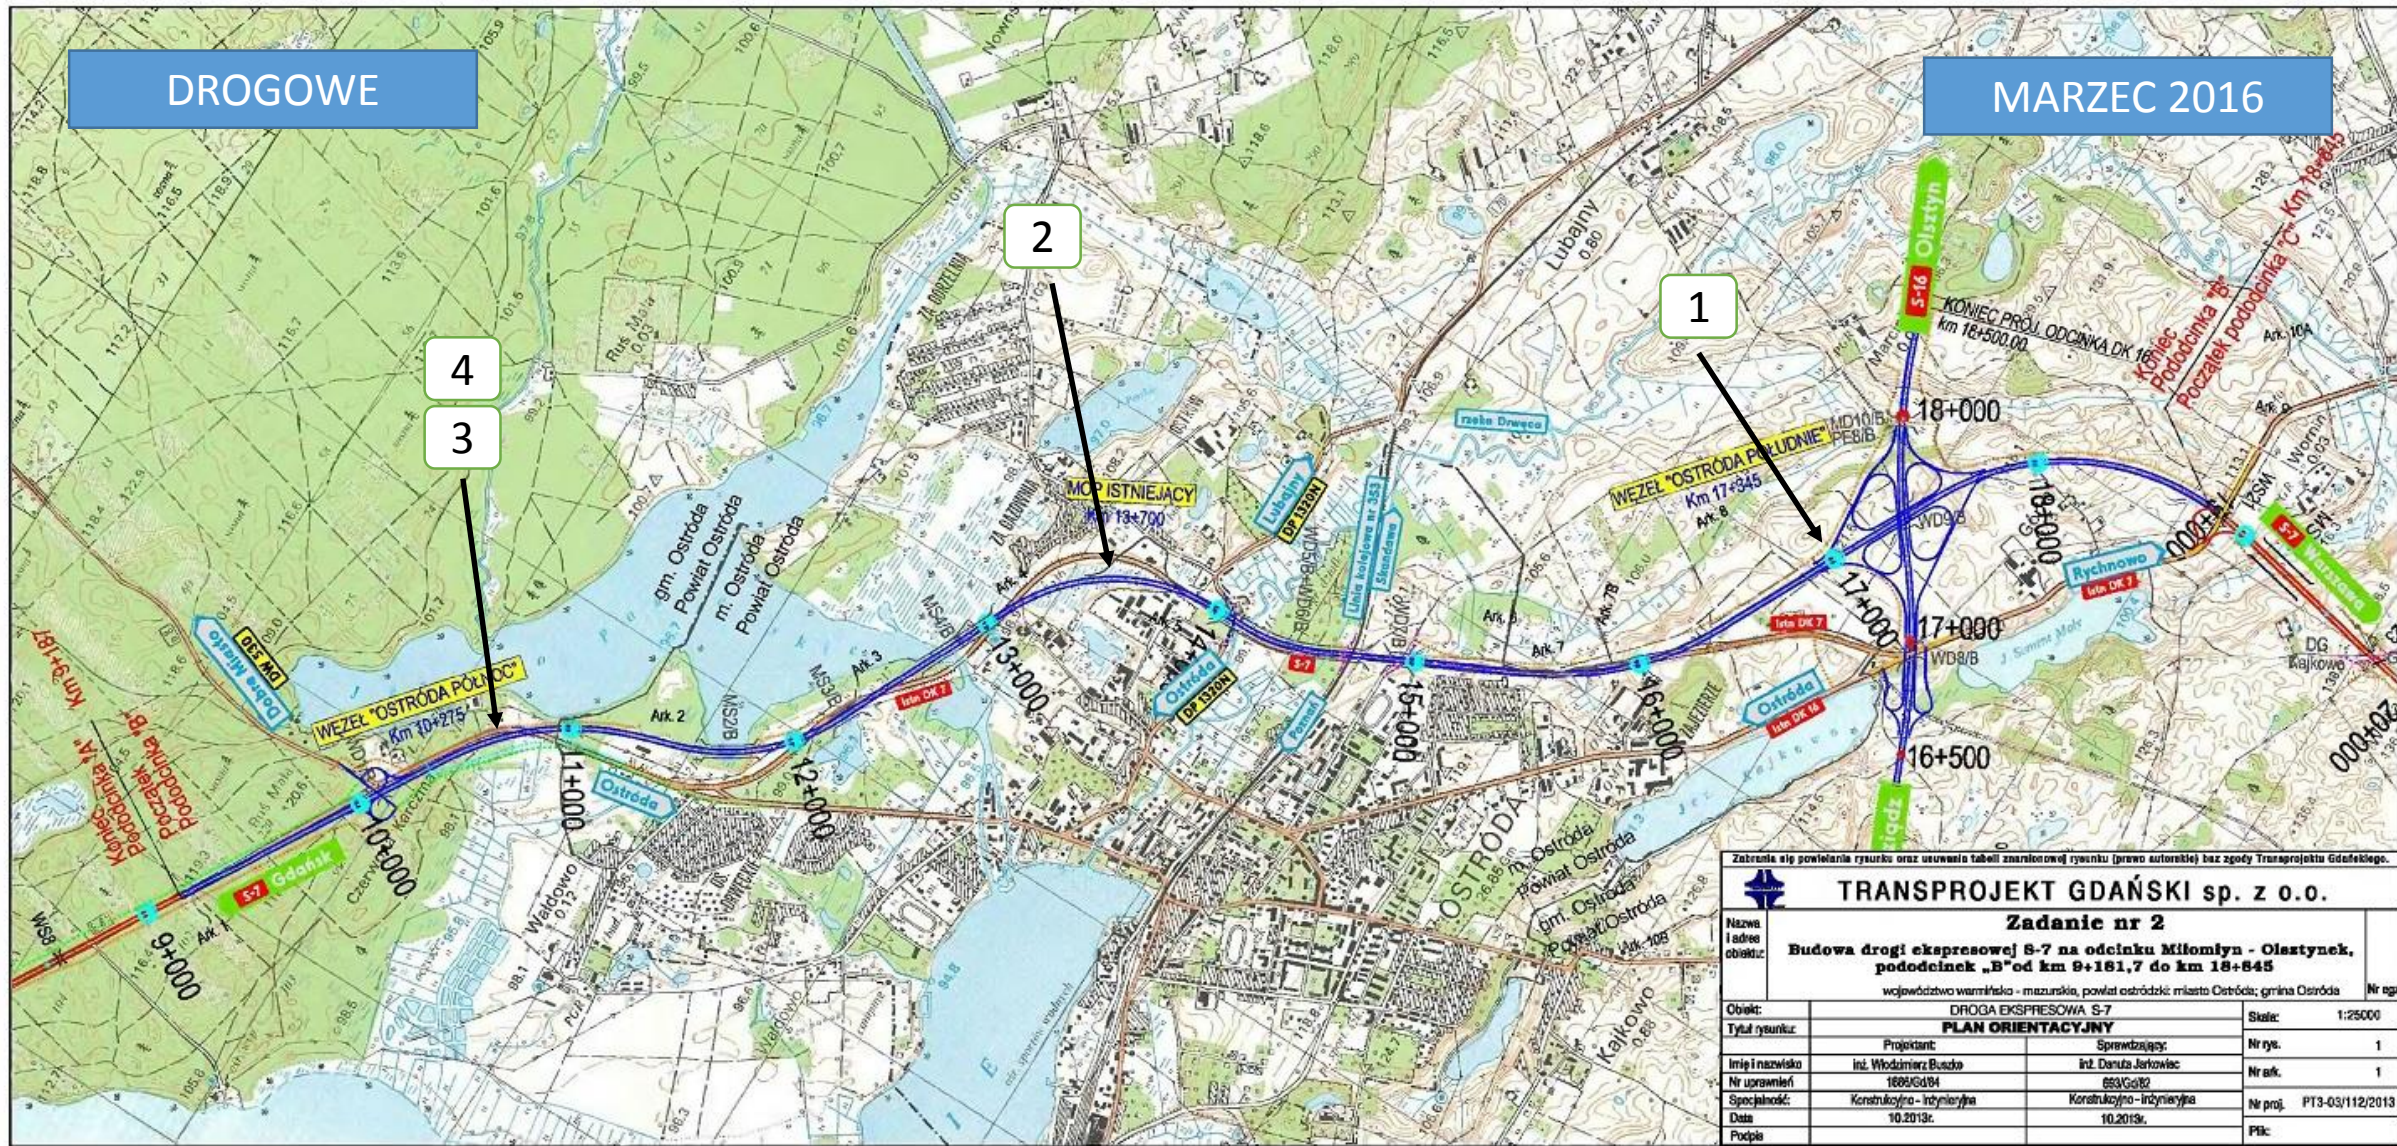

Zakreśla się powielanie rysunku oraz usuwanie tabeli znanostowej rysunku (grono autorów) bez zgody Transprojektu Gdańskiego.

TRANSPROJEKT GDAŃSKI sp. z o.o.	
Zadanie nr 2	
Budowa drogi ekspresowej S-7 na odcinku Miłomłyn - Olsztyn, pododcinek „B” od km 9+161,7 do km 18+645	
województwo warmińskie - mazurskie, powiat ostródzki; miasto Ostróda; gmina Ostróda	
Nazwa i adres obiektu:	Nr egz:
Obiekt:	DROGA EKSPRESOWA S-7
Tytuł rysunku:	PLAN ORIENTACYJNY
Skala:	1:25000
Imię i nazwisko:	Projektant: Inż. Włodzimierz Buszo
Nr uprawnień:	Sprawdzający: inż. Danuta Jerkowiec
Spółeczność:	1669/Gd/04
Data:	663/Gd/02
Podpis:	Konstrukcyjno-techniczna
	Konstrukcyjno-techniczna
	10.2013r.
	10.2013r.
	Nr rys. 1
	Nr ark. 1
	Nr proj. PT3-03/112/2013
	Plk: