


DROGOWE

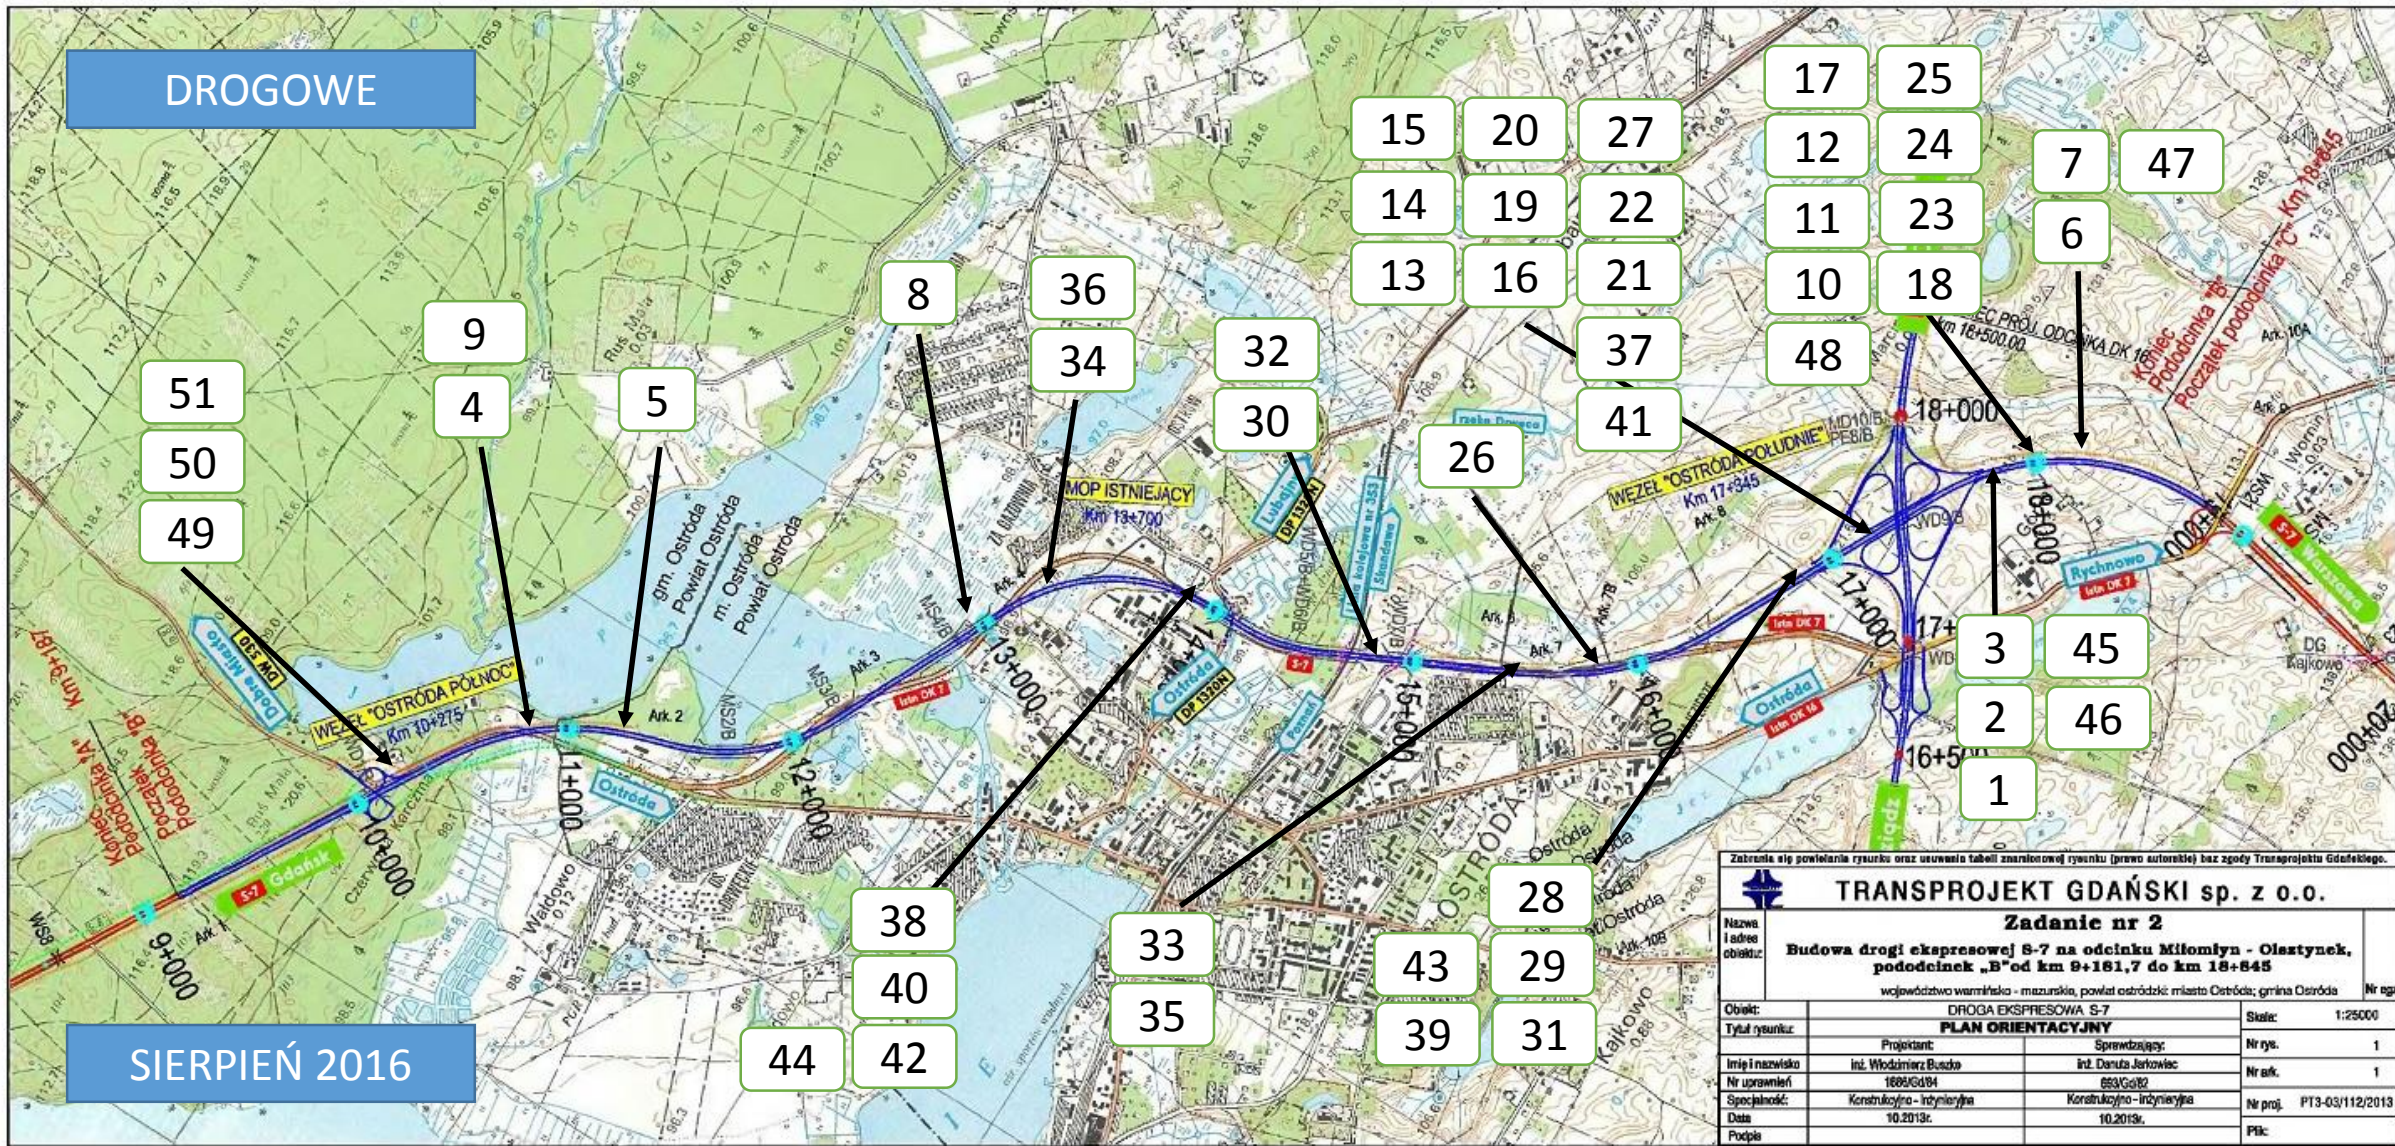

Zakreśla się powielanie rysunku oraz usuwanie tabeli znanostowej rysunku (prawo autorskie) bez zgody Transprojektu Gdańskiego.

TRANSPROJEKT GDAŃSKI sp. z o.o.		Zadanie nr 2	
Nazwa i adres obiektu:		Budowa drogi ekspresyjnej S-7 na odcinku Miłomłyn - Olsztynek, pododcinek „B” od km 9+161,7 do km 18+645	
		województwo warmińskie - mazurskie, powiat ostródzki; miasto Ostroda; gmina Ostroda	
Obiekt:	DROGA EKSPRESYJNA S-7		Nr egz:
Tytuł rysunku:	PLAN ORIENTACYJNY		Skala: 1:25000
Imię i nazwisko:	Projektant:	Sprawydzający:	Nr rys.:
Nr uprawnień:	inż. Włodzimierz Buszo	inż. Danuta Jerkowiak	Nr ark.:
Spółeczność:	1669/Gd/04	669/Gd/02	Nr proj.:
Data:	Konstrukcyjno - inżynierska	Konstrukcyjno - inżynierska	PT3-03/112/2013
Podpis:	10.2013r.	10.2013r.	PK: