


DROGOWE

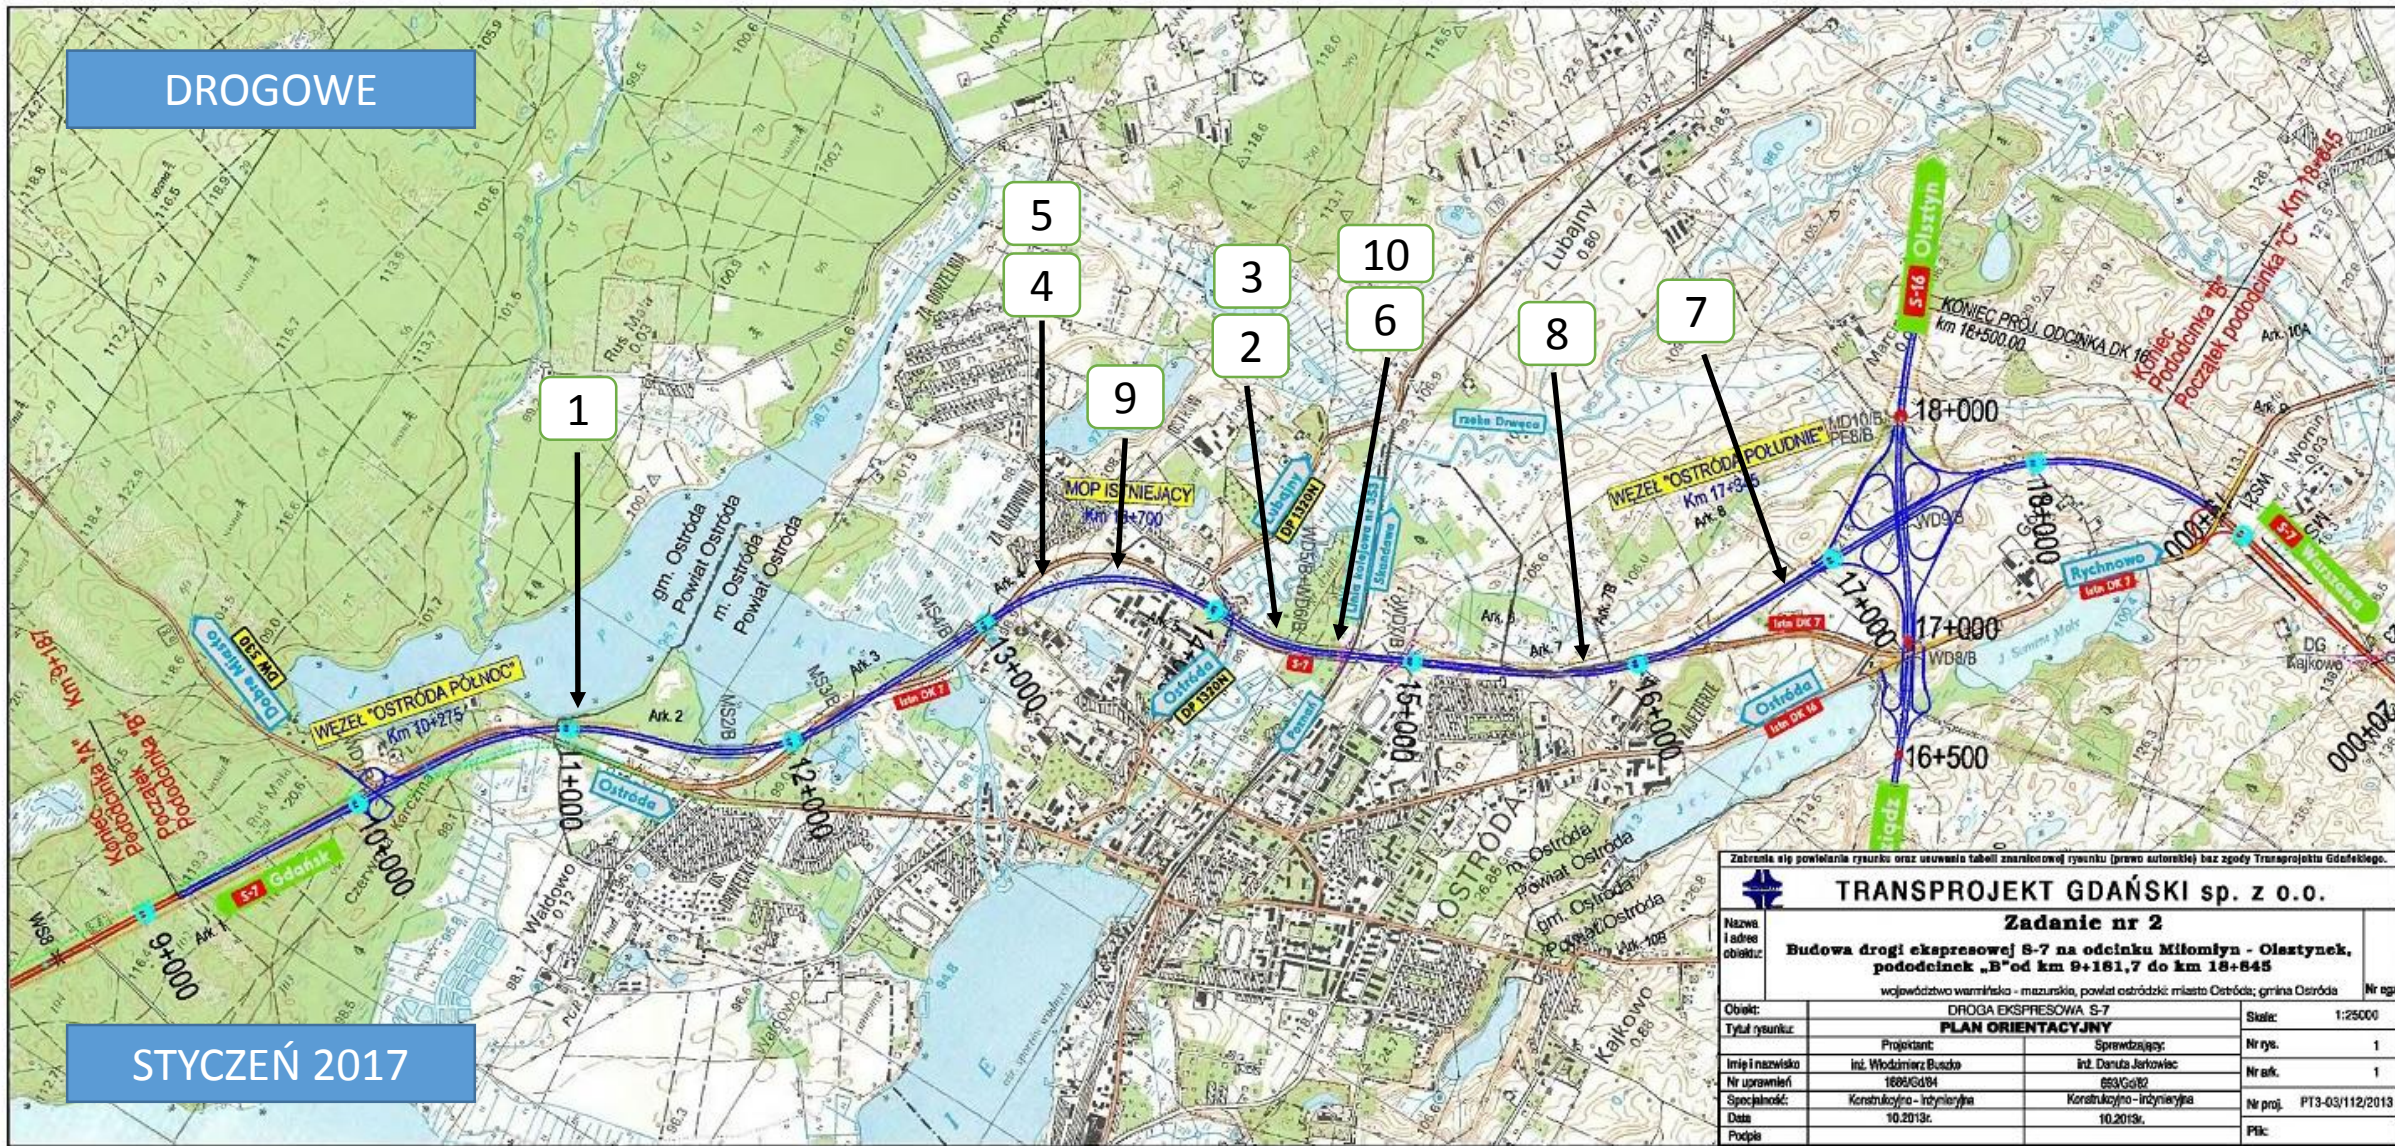

STYCZEŃ 2017

Zakreśla się powielanie rysunku oraz usuwanie tabeli znanostowej rysunku (prawo autorskie) bez zgody Transprojektu Gdańskiego.

TRANSPROJEKT GDAŃSKI sp. z o.o.	
Zadanie nr 2	
Budowa drogi ekspresowej S-7 na odcinku Miłomłyn - Olsztyn, pododcinek „B” od km 9+161,7 do km 18+645	
województwo warmińskie - mazurskie, powiat ostródzki; miasto Ostróda; gmina Ostróda	
Obiek:	DROGA EKSPRESOWA S-7
Tytuł rysunku:	PLAN ORIENTACYJNY
Skala:	1:25000
Imię i nazwisko:	Projektant: Inż. Włodzimierz Buszo; Sprawdzający: Inż. Danuta Jerkowiec
Nr uprawnień:	1669/Gd/04; 663/Gd/02
Spółeczność:	Konstrukcyjno - inżynierska; Konstrukcyjno - inżynierska
Data:	10.2013r.; 10.2013r.
Podpis:	
Nr rys.:	1
Nr ark.:	1
Nr proj.:	PT3-03/112/2013
Plk:	