


DROGOWE

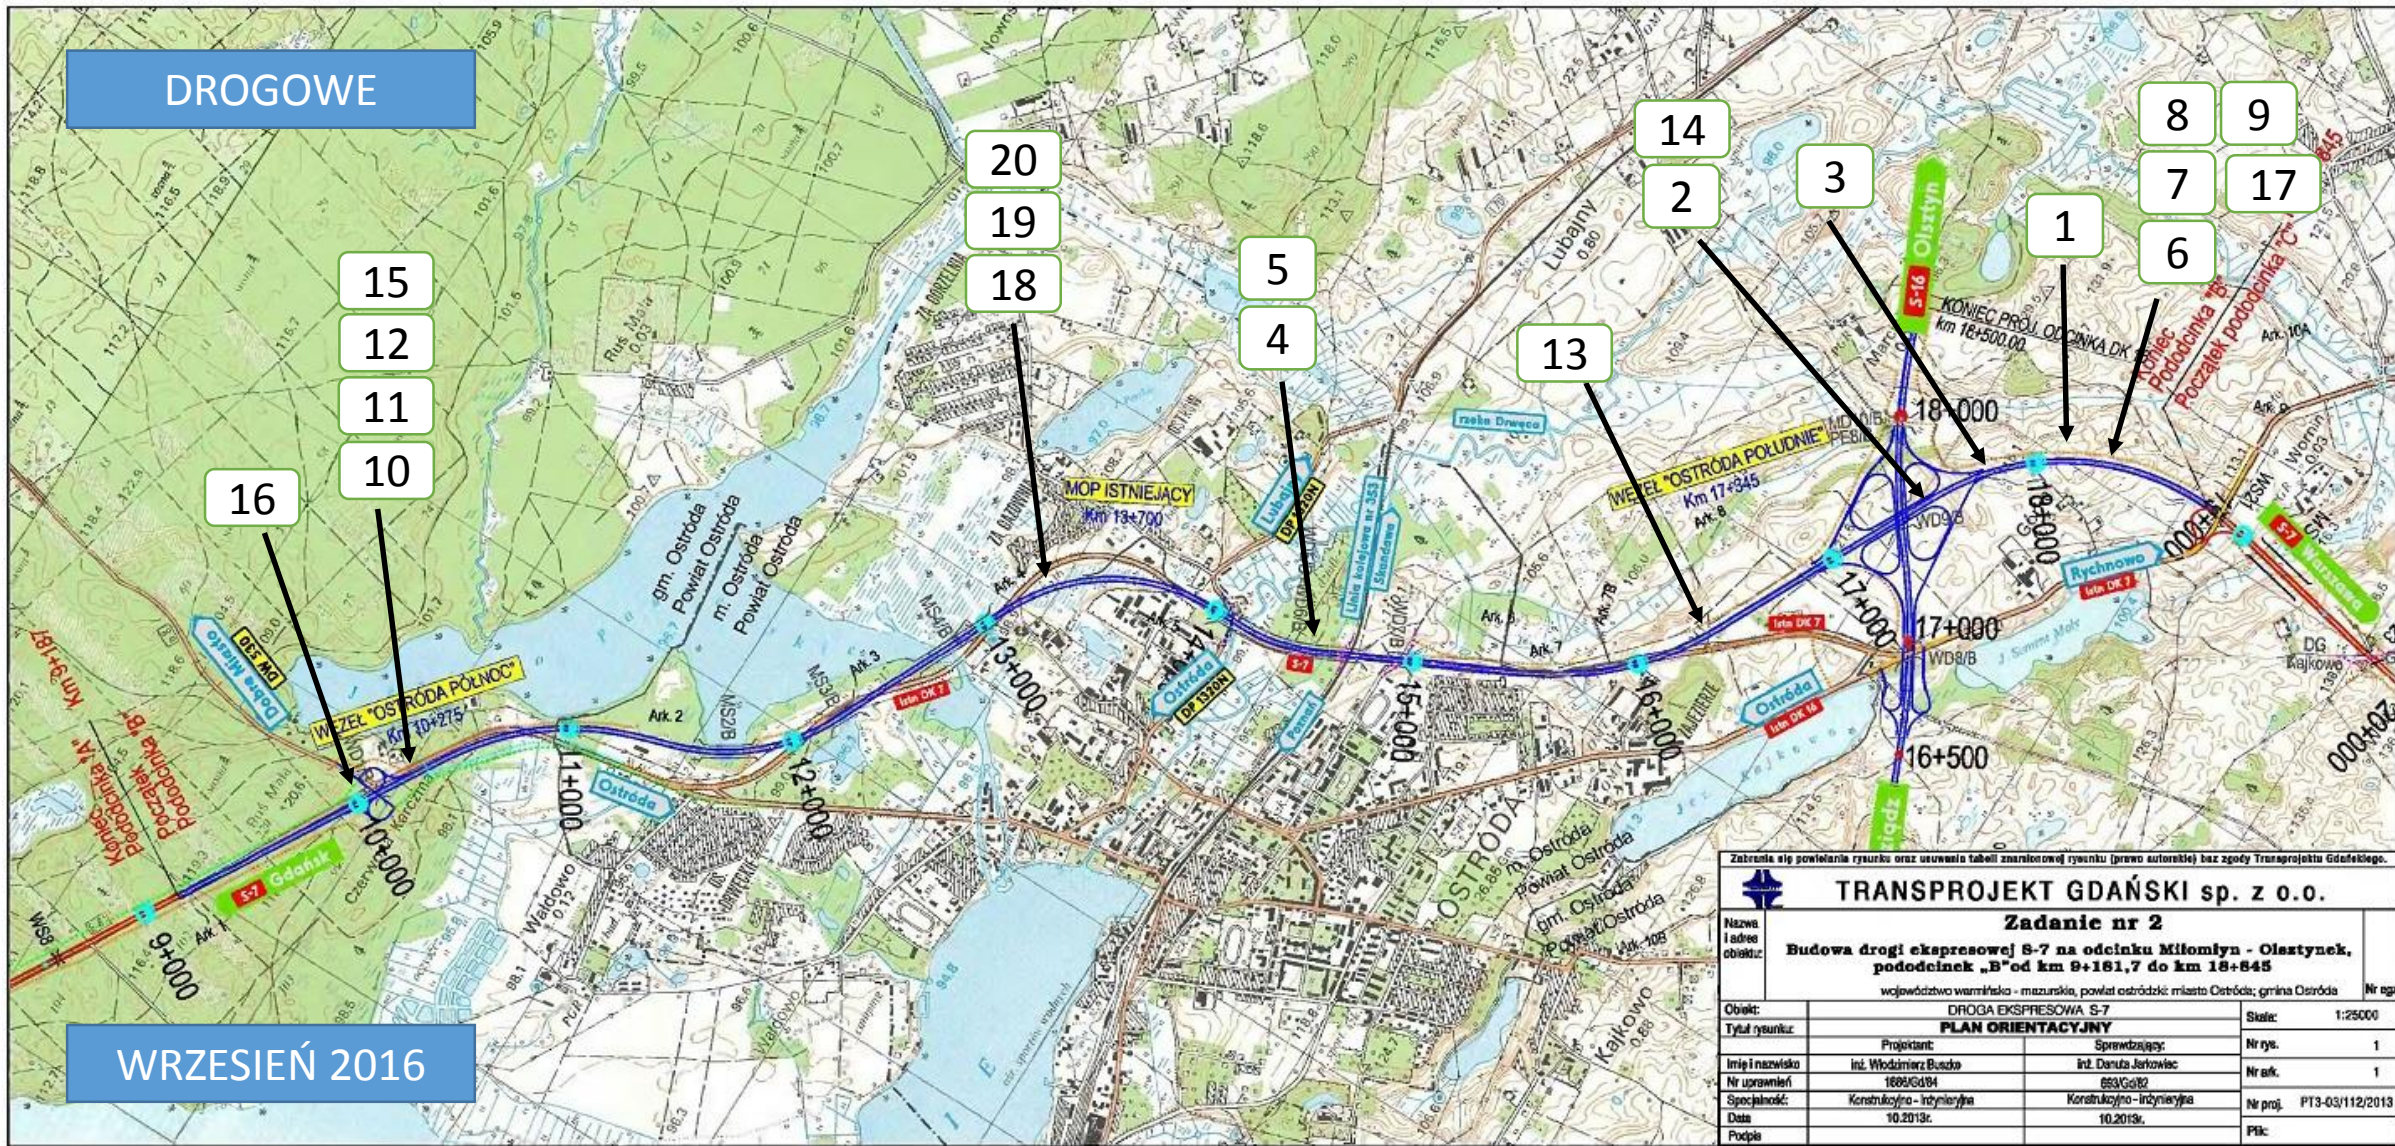

WRZESIEŃ 2016

Zabrania się powielania rysunku oraz usuwania tabeli znanostowej rysunku (prawo autorskie) bez zgody Transprojektu Gdańskiego.

 TRANSPROJEKT GDAŃSKI sp. z o.o. Zadanie nr 2 Budowa drogi ekspresowej S-7 na odcinku Miłomłyn - Olsztyn, pododcinek „B” od km 9+161,7 do km 18+645 województwo warmińskie - mazurskie, powiat ostródzki; miasto Ostróda; gmina Ostróda		Nr egz:
Nazwa i adres obiektu:		
Obiekt:	DROGA EKSPRESOWA S-7	Skala: 1:25000
Tytuł rysunku:	PLAN ORIENTACYJNY	Nr rys. 1
Imię i nazwisko:	Projektant: inż. Włodzimierz Buszo	Sprawdzający: inż. Danuta Jerkowiec
Nr uprawnień:	1669/Gd/04	669/Gd/02
Spółeczność:	Konstrukcyjno - inżynierska	Konstrukcyjno - inżynierska
Data:	10.2013r.	10.2013r.
Podpis:		PK: