


# MOSTOWE

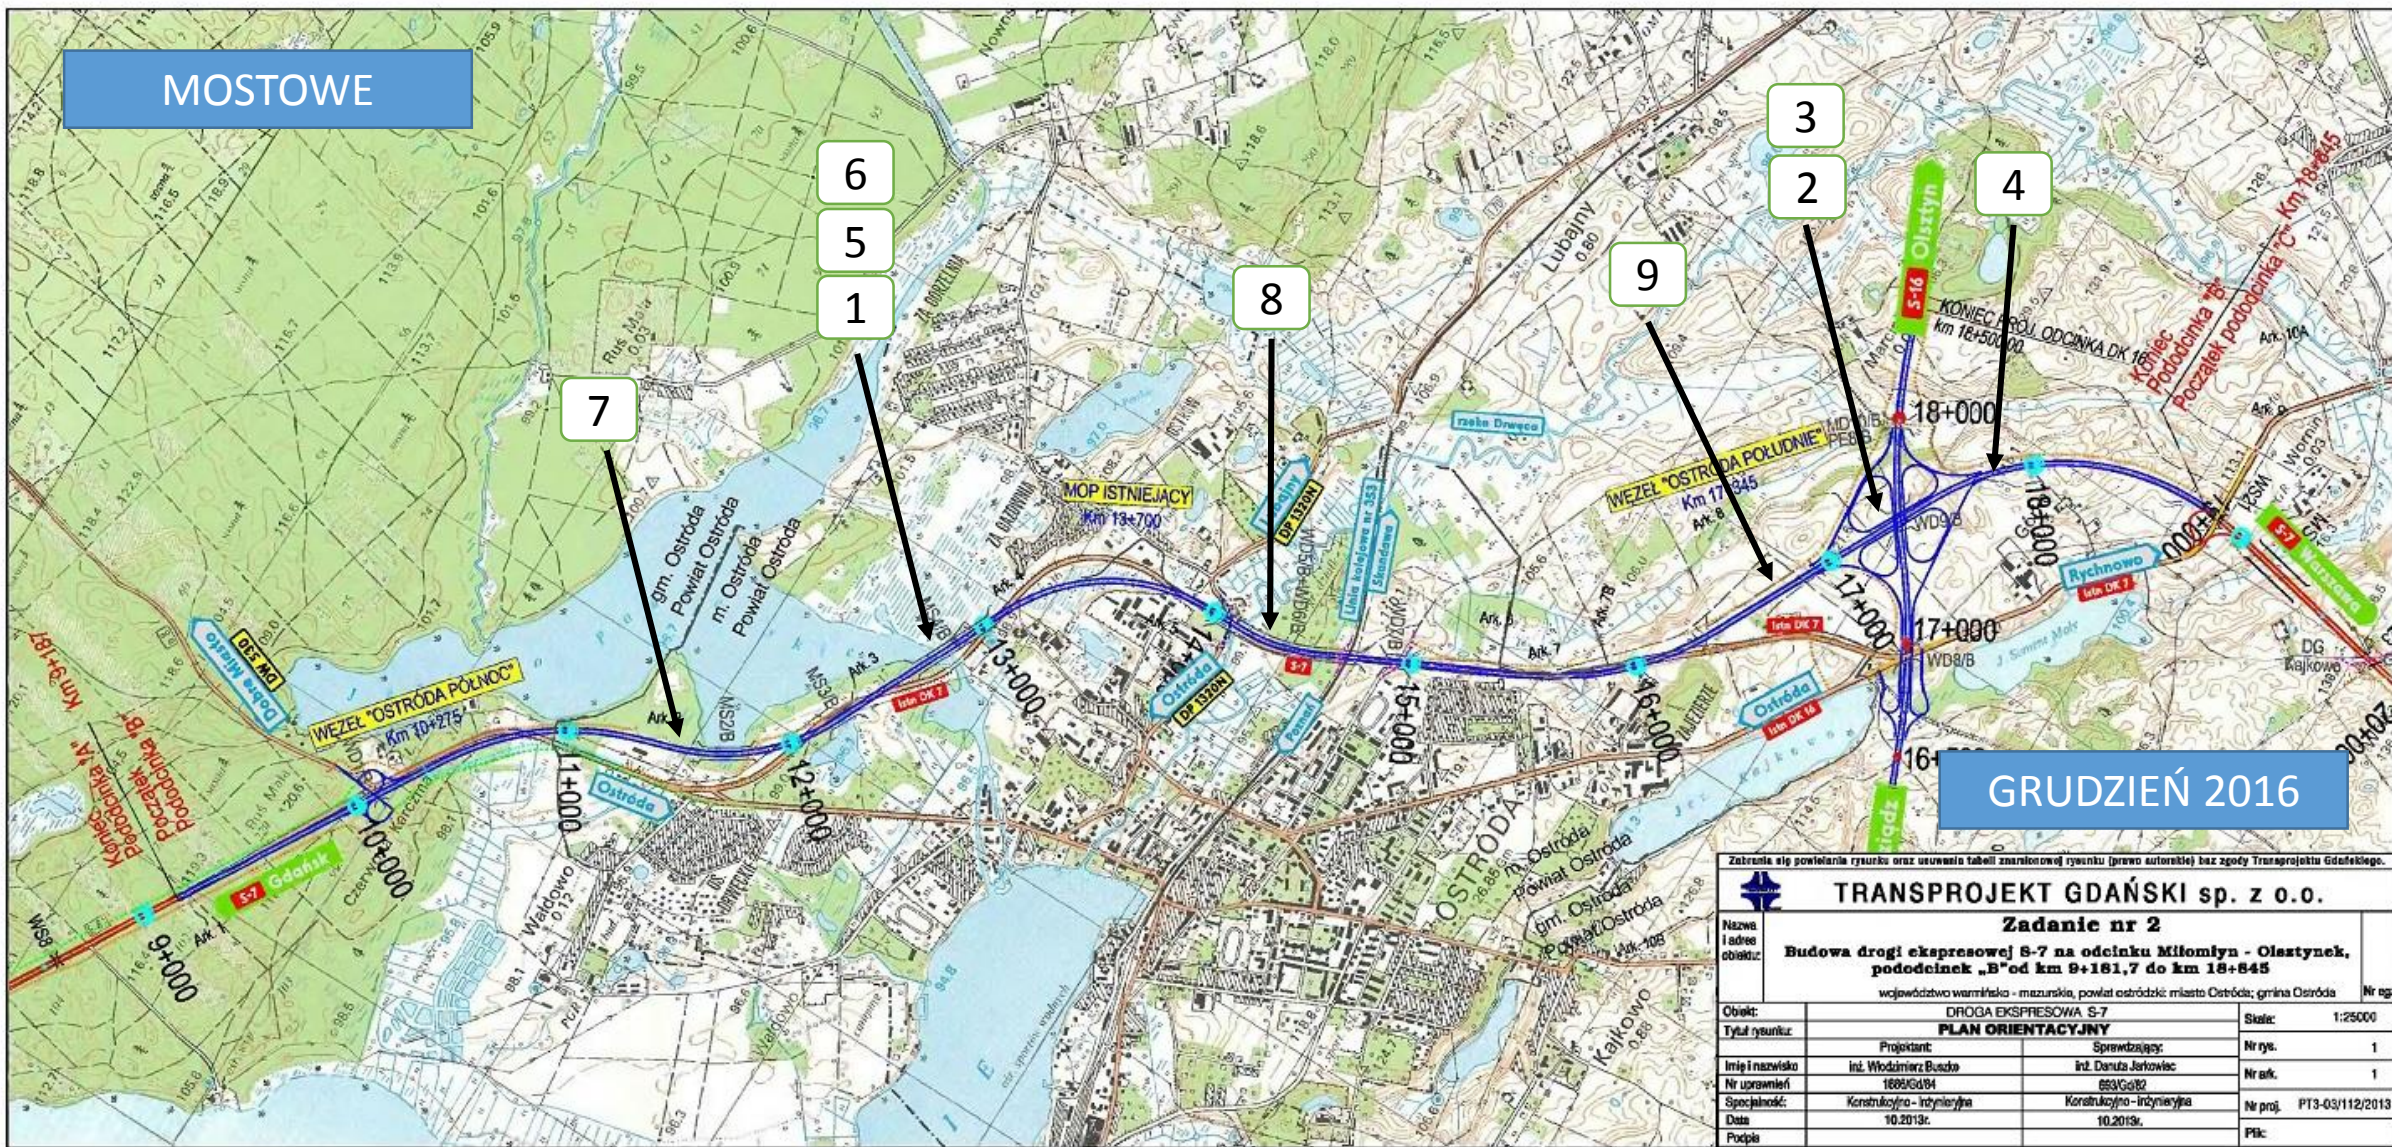

GRUDZIEŃ 2016

Zabrania się powielania rysunku oraz usuwania tabeli znanostowej rysunku (przewo autorstwa) bez zgody Transprojektu Gdańskiego.

 <b>TRANSPROJEKT GDAŃSKI sp. z o.o.</b>		<b>Zadanie nr 2</b>		
		<b>Budowa drogi ekspresowej S-7 na odcinku Miłomłyn - Olsztyn, pododcinek „B” od km 9+181,7 do km 18+845</b> województwo warmińsko - mazurskie, powiat ostrodzki; miasto Ostroda; gmina Ostroda		
Nazwa i adres obiektu:	Droga ekspresowa S-7			Skala: 1:25000
Tytuł rysunku:	PLAN ORIENTACYJNY			Nr rys. 1
Imię i nazwisko:	Inż. Włodzimierz Buszo	Inż. Danuta Jarzowiec	Nr ark. 1	
Nr uprawnień:	1609/GU/94	693/GU/92	Nr proj. PT3-03/112/2013	
Specjalność:	Konstrukcyjno - inżynieria		Konstrukcyjno - inżynieria	
Data:	10.2013r.		10.2013r.	
Podpis:	[Blank space for signature]			Plik: