


MOSTOWE

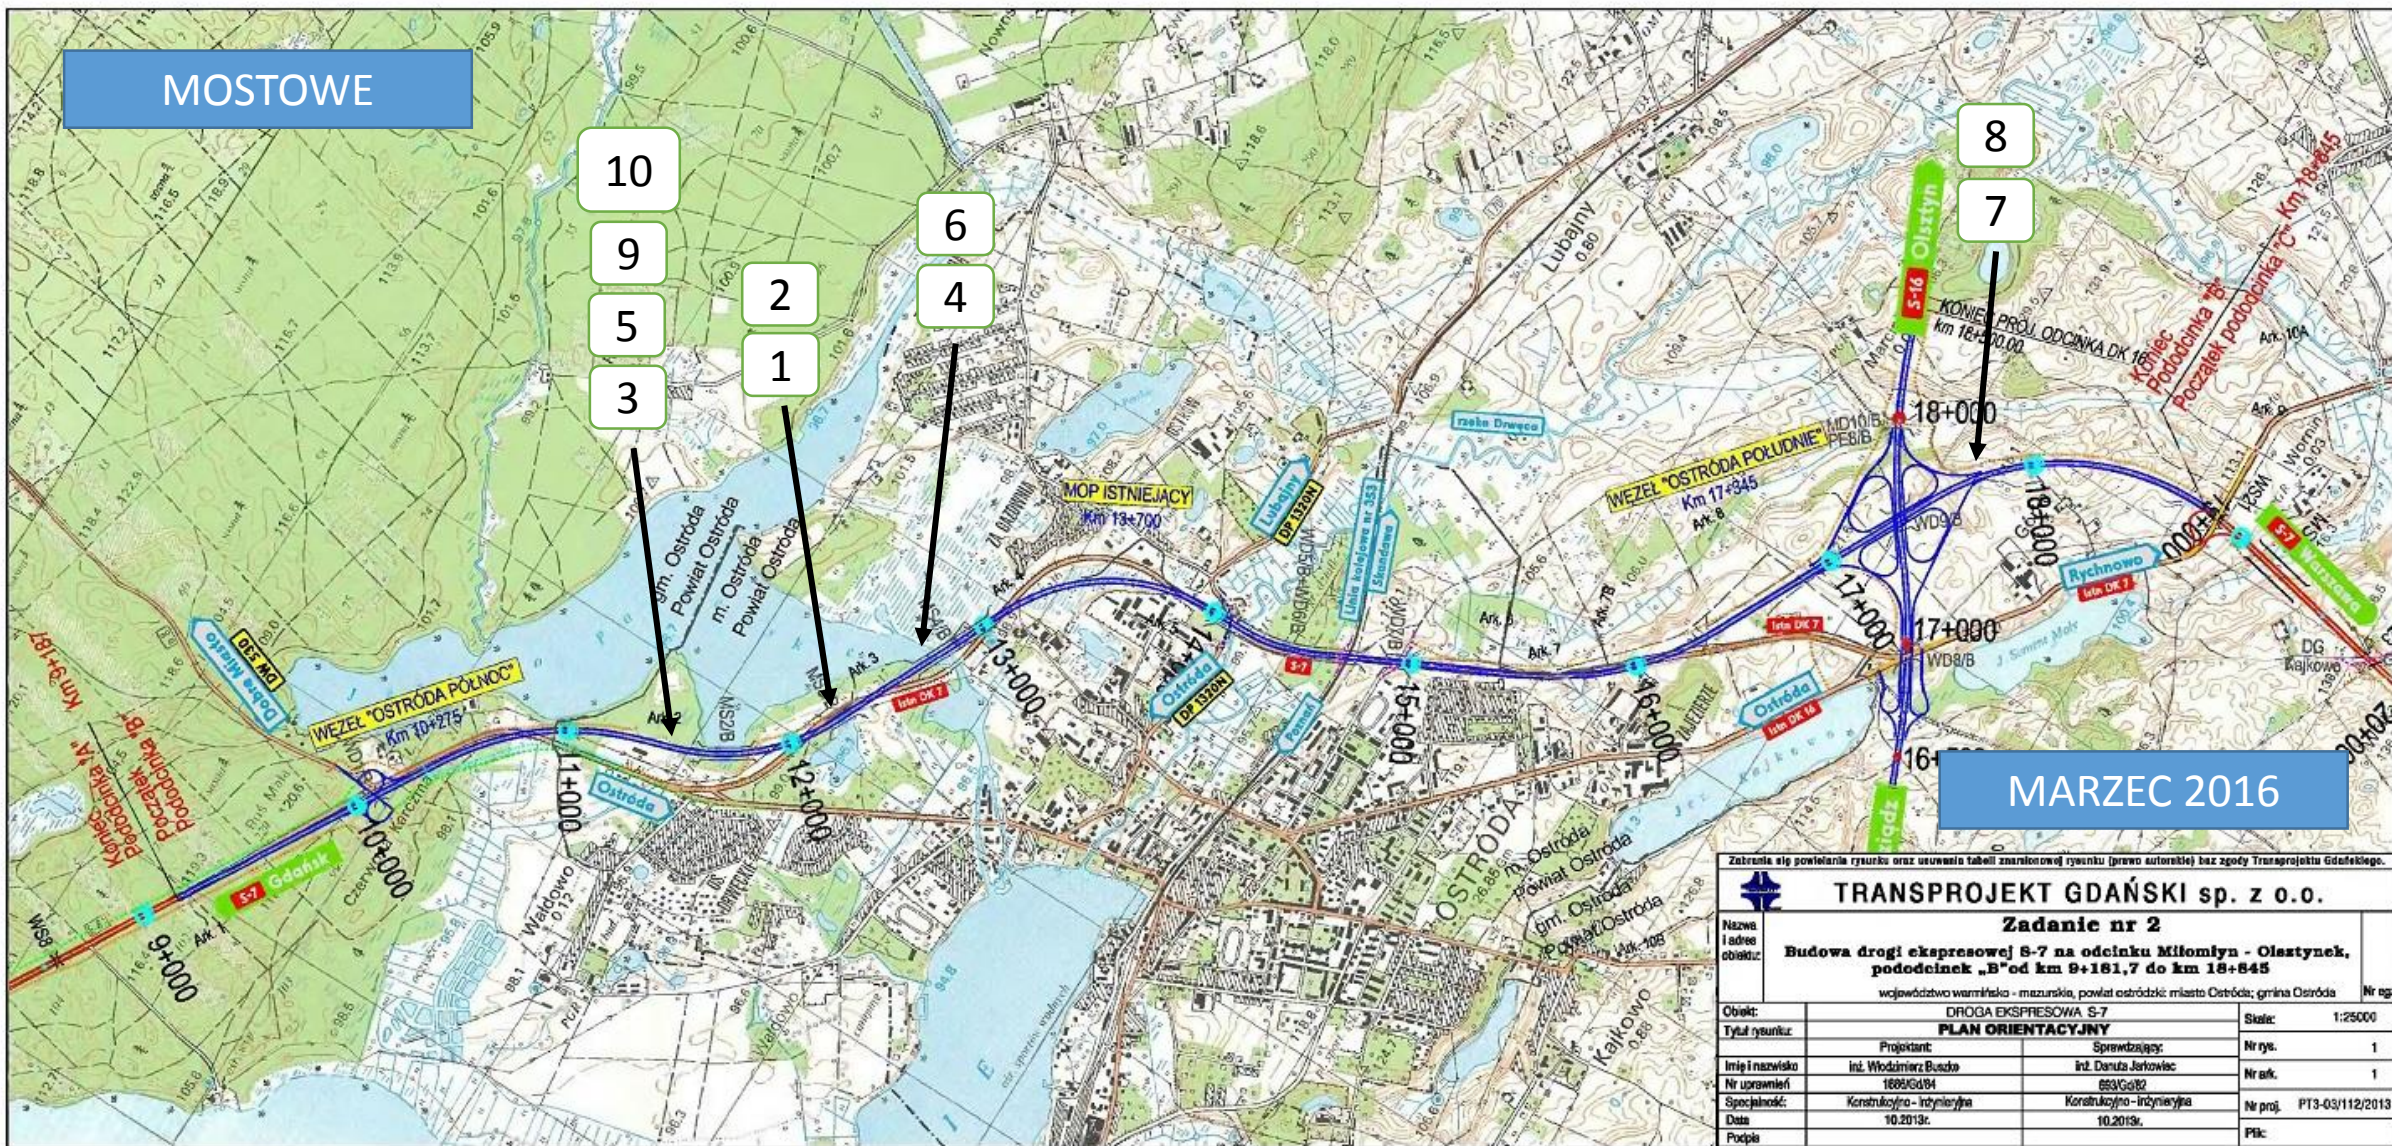

MARZEC 2016

Zabrania się powielania rysunku oraz usuwania tabeli znanstwowo-rysunkowej (prawa autorskie) bez zgody Transprojektu Gdańskiego.

TRANSPROJEKT GDAŃSKI sp. z o.o.

Zadanie nr 2

Budowa drogi ekspresowej S-7 na odcinku Miłomłyn - Olsztyn, pododcinek „B” od km 9+161,7 do km 18+845

województwo warmińsko - mazurskie, powiat ostródzki: miasto Ostróda; gmina Ostróda

Obiekt:	DROGA EKSPRESOWA S-7		Skala:	1:25000
Tytuł rysunku:	PLAN ORIENTACYJNY		Nr rys.:	1
Imię i nazwisko:	Int. Włodzimierz Buszo	Int. Danuta Jarzowiec	Nr ark.:	1
Nr uprawnień:	1609/GU/94	693/GU/92	Nr proj.:	PT3-03/112/2013
Specjalność:	Konstrukcyjno - inżynieria	Konstrukcyjno - inżynieria	Plk.:	
Data:	10.2013r.	10.2013r.		
Podpis:				