


MOSTOWE

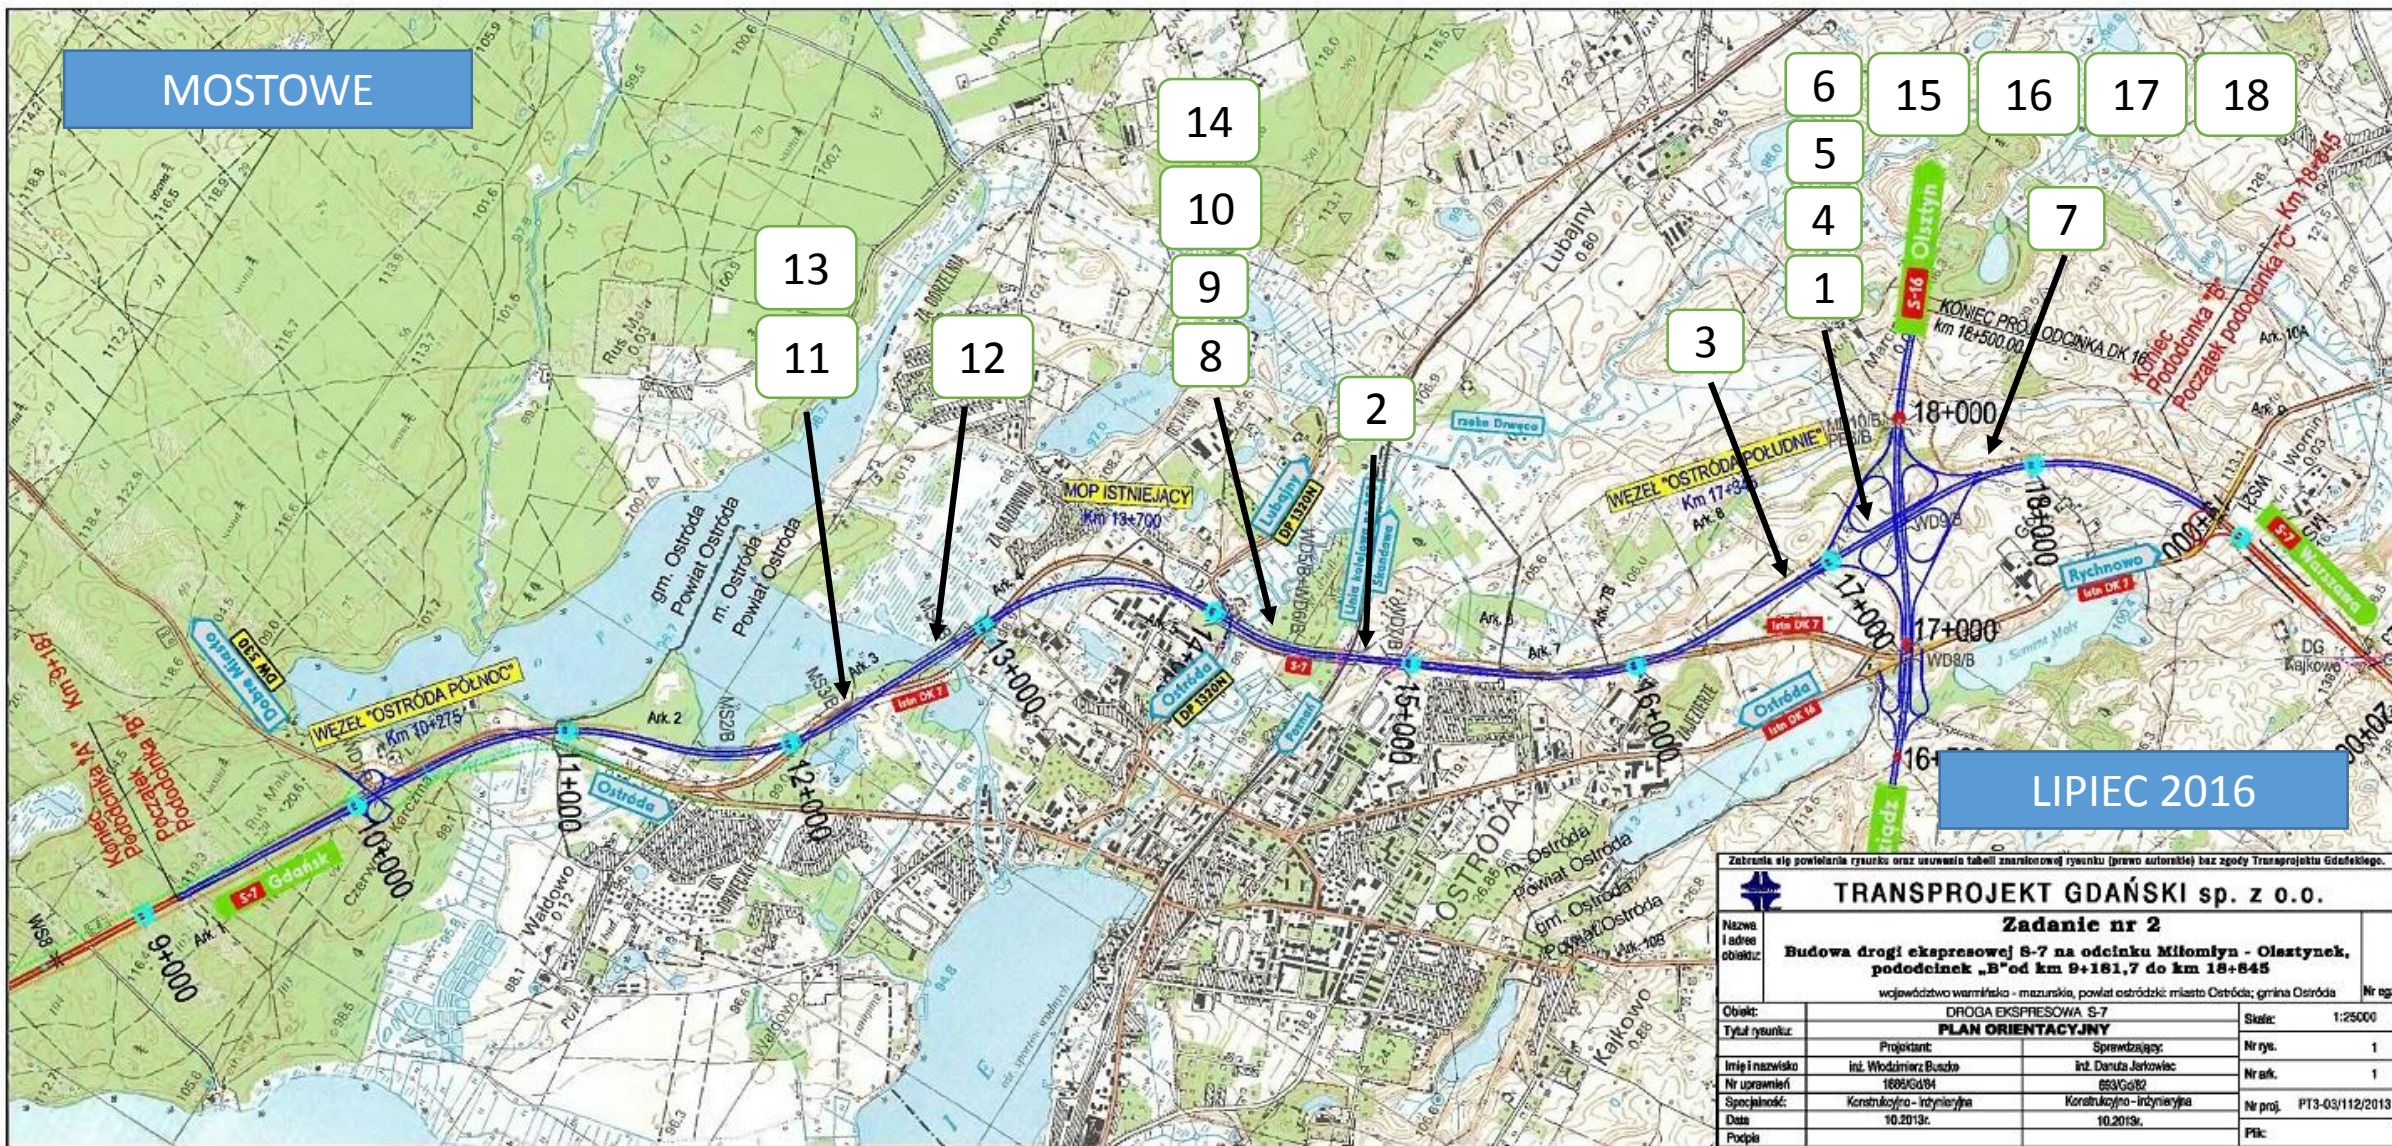

LPIEC 2016

Zabrania się powielania rysunku oraz usuwania tabeli znanstwowej rysunku (przewo autorstwa) bez zgody Transprojektu Gdańskiego.

 TRANSPROJEKT GDAŃSKI sp. z o.o. Zadanie nr 2 Budowa drogi ekspresowej S-7 na odcinku Miłomłyn - Olsztyn, pododcinek „B” od km 9+161,7 do km 18+845 województwo warmińsko - mazurskie, powiat ostródzki; miasto Ostróda; gmina Ostróda		Nr egz:	
		Nr rys. 1	
Nazwa i adres obiektu: DRÓGA EKSPRESOWA S-7 PLAN ORIENTACYJNY	Skala: 1:25000		
Obiekt: Tytuł rysunku:	Projektant: Inż. Włodzimierz Buszo 1609/Gd/94	Sprzewodzący: Inż. Danuta Jarzowiec 693/Gd/92	Nr ark. 1
Imię i nazwisko: Nr uprawnień: Specjalność: Data: Podpis:	Konstrukcyjno - inżynieria 10.2013r.	Konstrukcyjno - inżynieria 10.2013r.	Nr proj. PT3-03/112/2013 Plik: