


# MOSTOWE

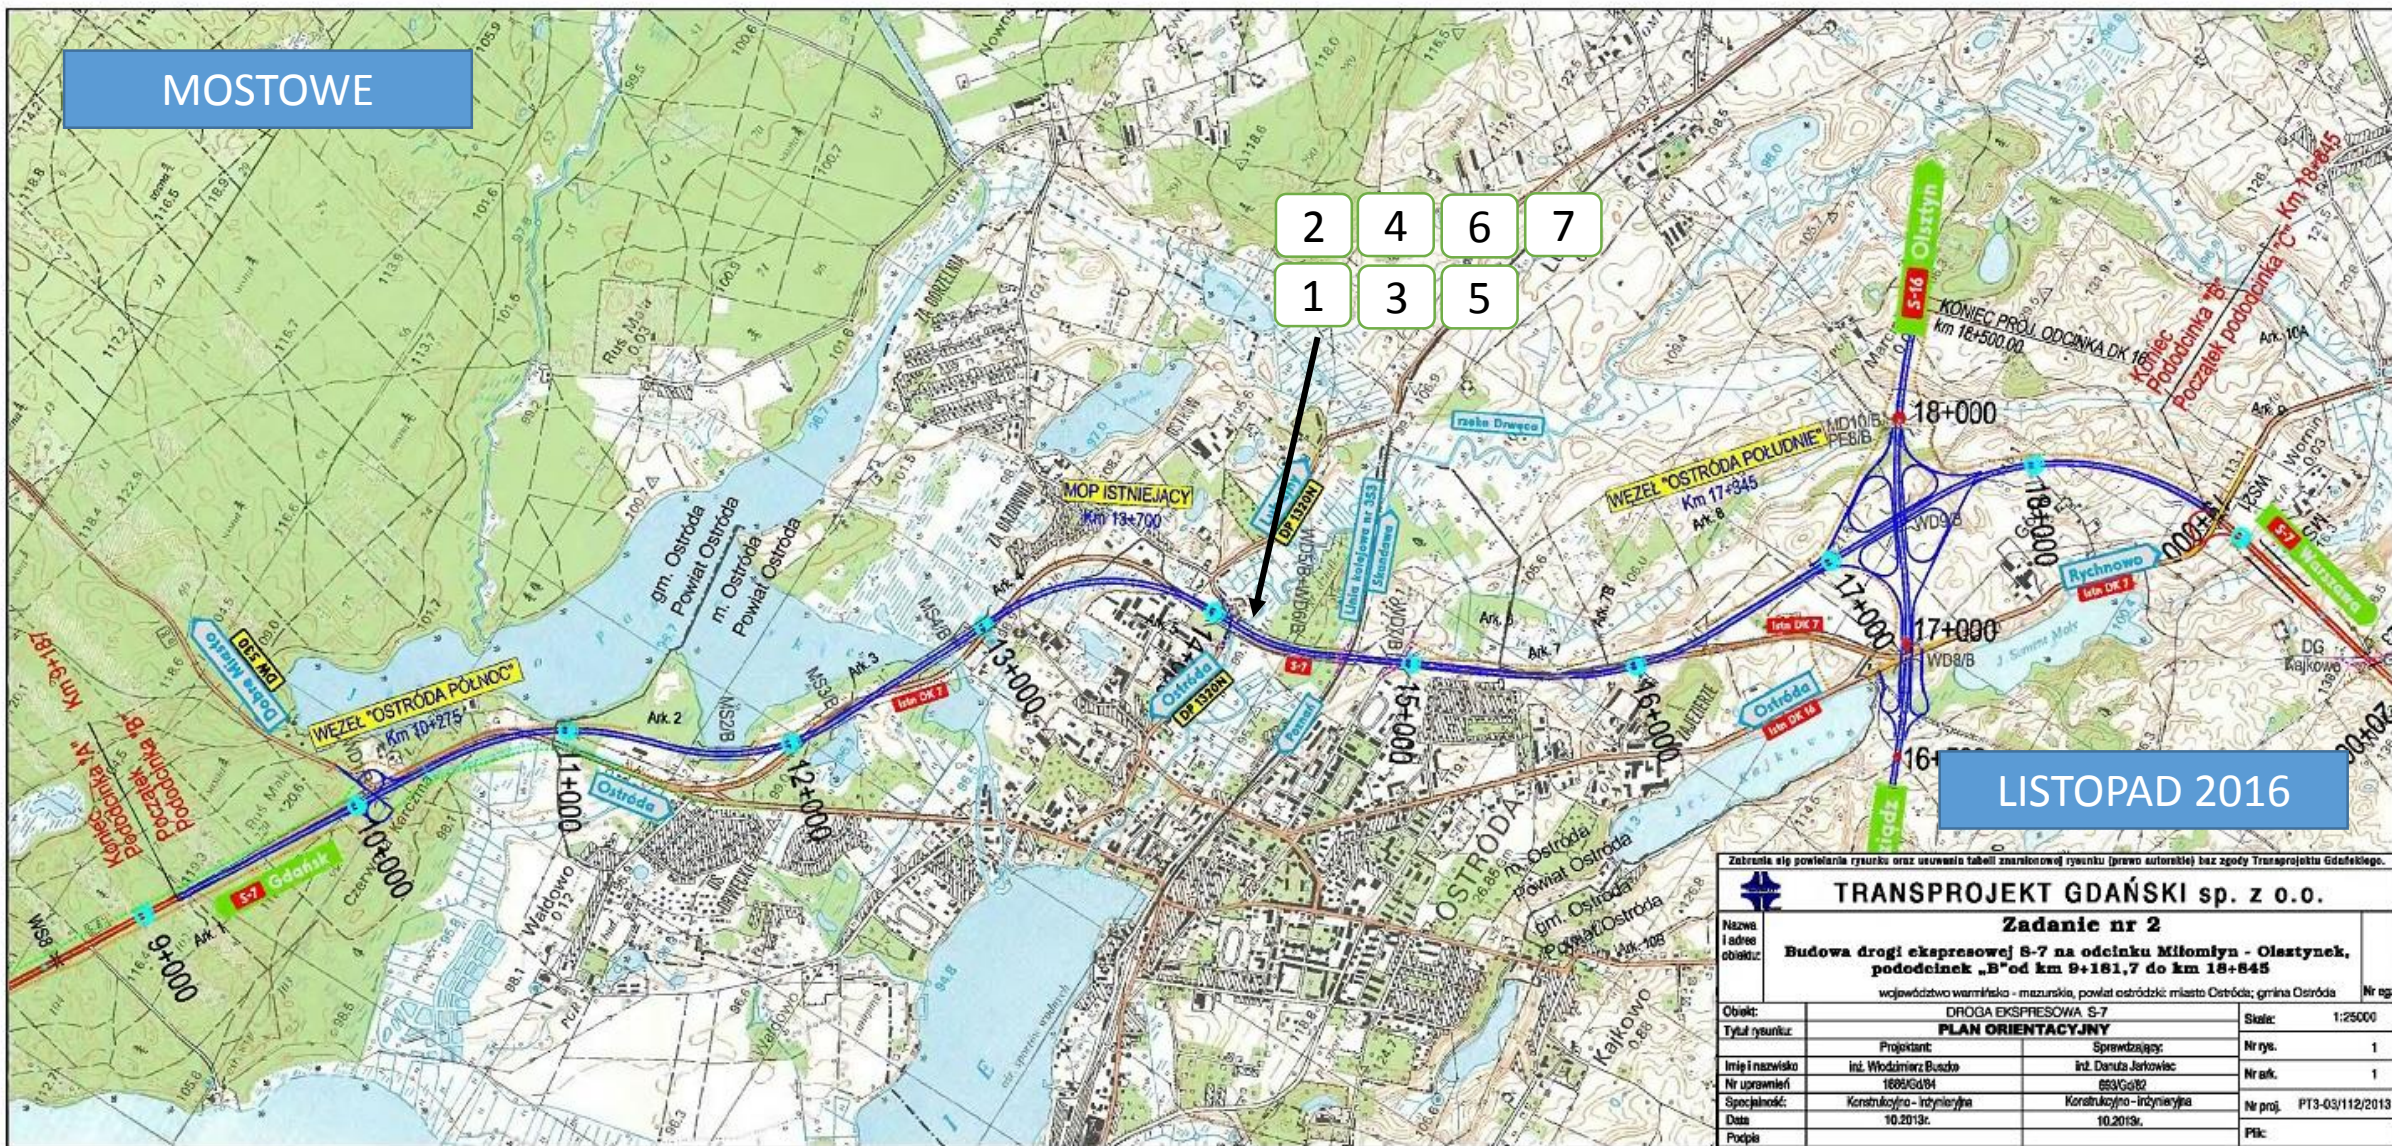

LISTOPAD 2016

Zabrania się powielania rysunku oraz usuwania tabeli znanostowej rysunku (przeł autorstwa) bez zgody Transprojektu Gdańskiego.

		<b>TRANSPROJEKT GDAŃSKI sp. z o.o.</b>	
		<b>Zadanie nr 2</b>	
Nazwa i adres obiektu:		<b>Budowa drogi ekspresowej S-7 na odcinku Miłomłyn - Olsztynek, pododcinek „B” od km 9+161,7 do km 18+845</b> województwo warmińsko - mazurskie, powiat ostródzki; miasto Ostróda; gmina Ostróda	
Obiekt:	DROGA EKSPRESOWA S-7		Skala: 1:25000
Tytuł rysunku:	PLAN ORIENTACYJNY		Nr rys. 1
Imię i nazwisko:	Int. Włodzimierz Buszo	Int. Danuta Jarzowiec	Nr ark. 1
Nr uprawnień:	1609/GU/94	693/GU/92	Nr proj. PT3-03/112/2013
Specjalność:	Konstrukcyjno - inżynieria	Konstrukcyjno - inżynieria	Plk.
Data:	10.2013r.		
Podpis:			