


MOSTOWE

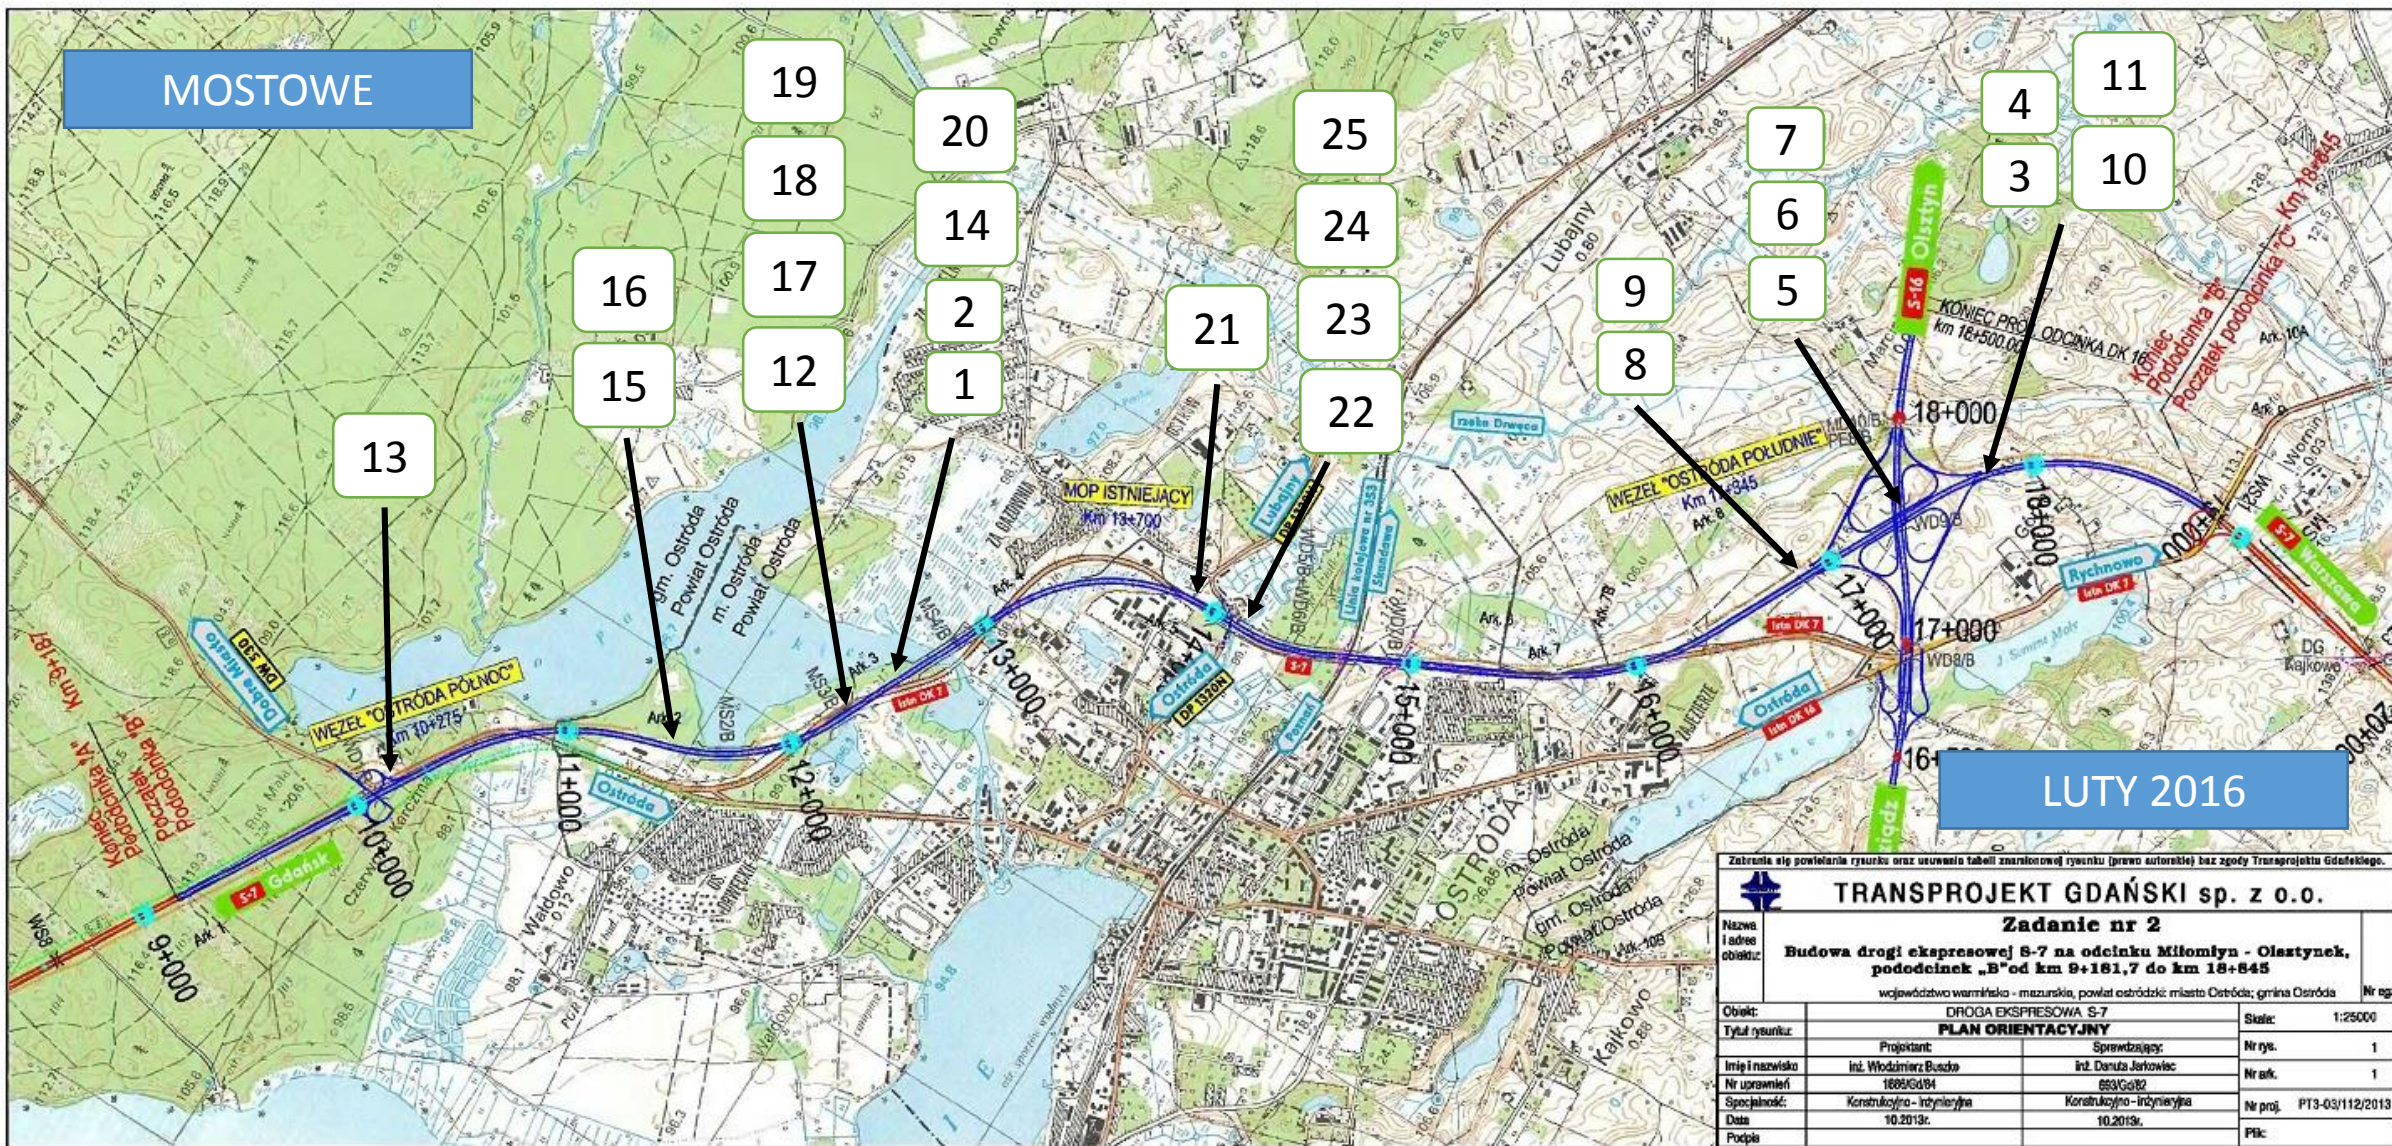

LUTY 2016

Zabrania się powielania rysunku oraz usuwania tabeli znanstwowo-rysunku (prawa autorskie) bez zgody Transprojektu Gdańskiego.

		TRANSPROJEKT GDAŃSKI sp. z o.o.	
		Zadanie nr 2	
Nazwa i adres obiektu:		Budowa drogi ekspresyjnej S-7 na odcinku Miłomłyn - Olsztyn, pododcinek „B” od km 9+161,7 do km 18+845	
		województwo warmińskie - mazurskie, powiat ostródzki; miasto Ostróda; gmina Ostróda	
Nr egz:			
Obiekt:	DRÓGA EKSPRESYJNA S-7		Skala: 1:25000
Tytuł rysunku:	PLAN ORIENTACYJNY		Nr rys. 1
Imię i nazwisko:	Projektant:	Sprawdzający:	Nr ark. 1
Nr uprawnień:	Inż. Włodzimierz Busdo 1609/Gd/94	Inż. Danuta Jarzowiec 693/Gd/92	
Specjalność:	Konstrukcyjno - inżynieria	Konstrukcyjno - inżynieria	Nr proj. PT3-03/112/2013
Data:	10.2013r.	10.2013r.	Plik:
Podpis:			