


MOSTOWE

- 9
- 5
- 2
- 1
- 8
- 7
- 6
- 4
- 3
- 10

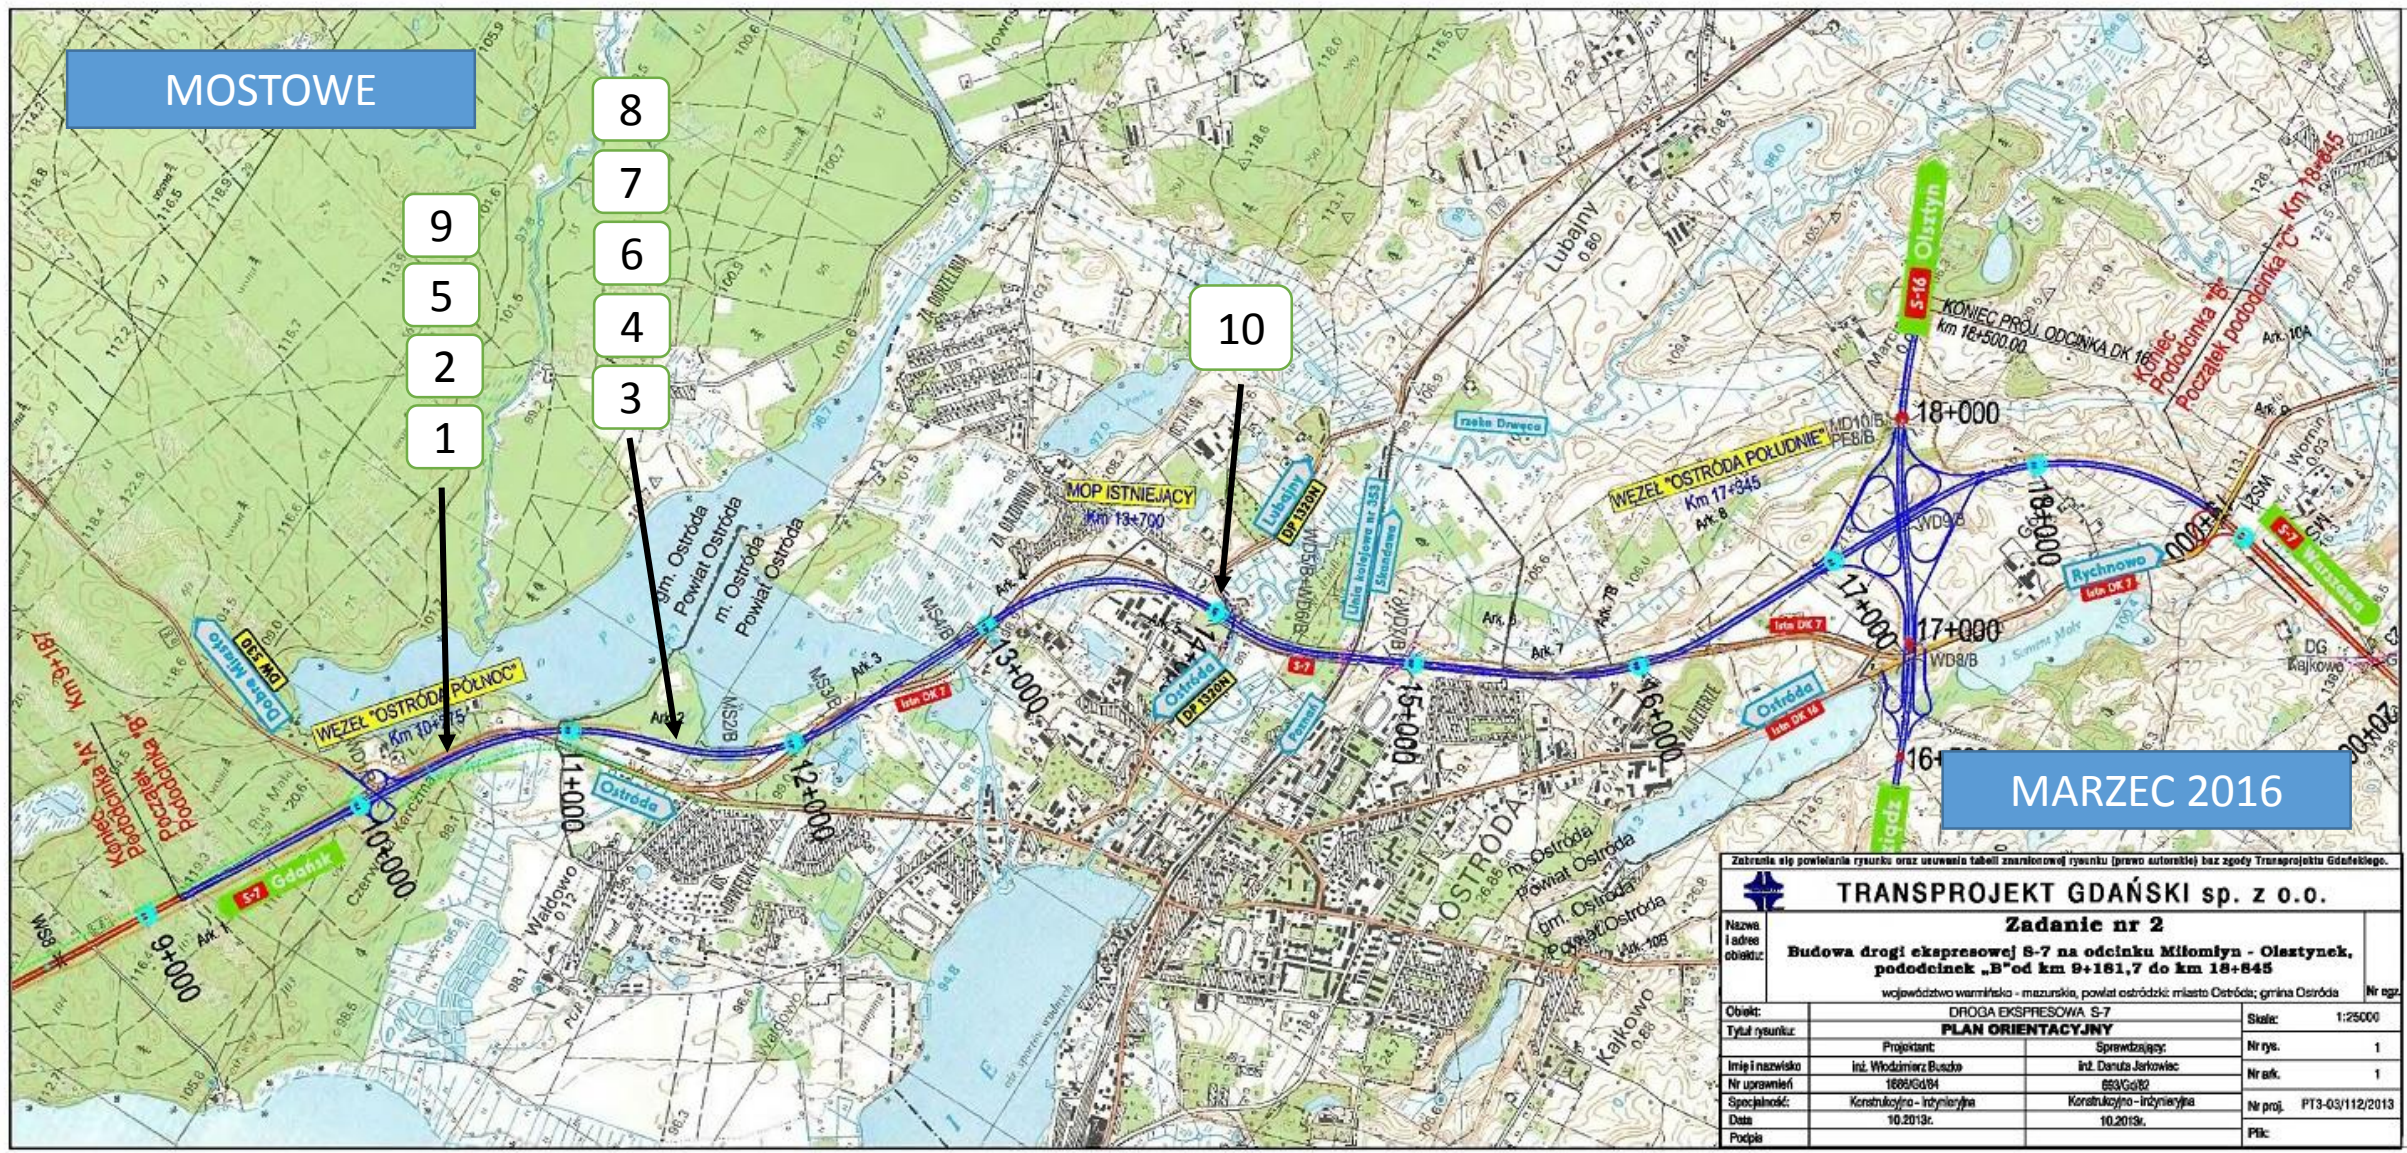

MARZEC 2016

Zabrania się powielania rysunku oraz usuwania tabeli znanostowej rysunku (prawa autorskie) bez zgody Transprojektu Gdańskiego.

 TRANSPROJEKT GDAŃSKI sp. z o.o.		Zadanie nr 2		
		Budowa drogi ekspresowej S-7 na odcinku Miłomłyn - Olsztyn, pododcinek „B” od km 9+161,7 do km 18+845 województwo warmińsko - mazurskie, powiat ostródzki; miasto Ostróda; gmina Ostróda		
Nazwa i adres obiektu:	Droga ekspresowa S-7 PLAN ORIENTACYJNY			Skala: 1:25000
Obiekt:	Projektant: Inż. Włodzimierz Busdo Nr uprawnień: 1609/GU/94			Nr rys.: 1
Imię i nazwisko:	Sprawdzający: Inż. Danuta Jarzowiec Nr uprawnień: 693/GU/02			Nr ark.: 1
Specjalność:	Konstrukcyjno - inżynieria			Nr proj.: PT3-03/112/2013
Data:	10.2013r.			Plik:
Podpis:	10.2013r.			Plik: