


MOSTOWE

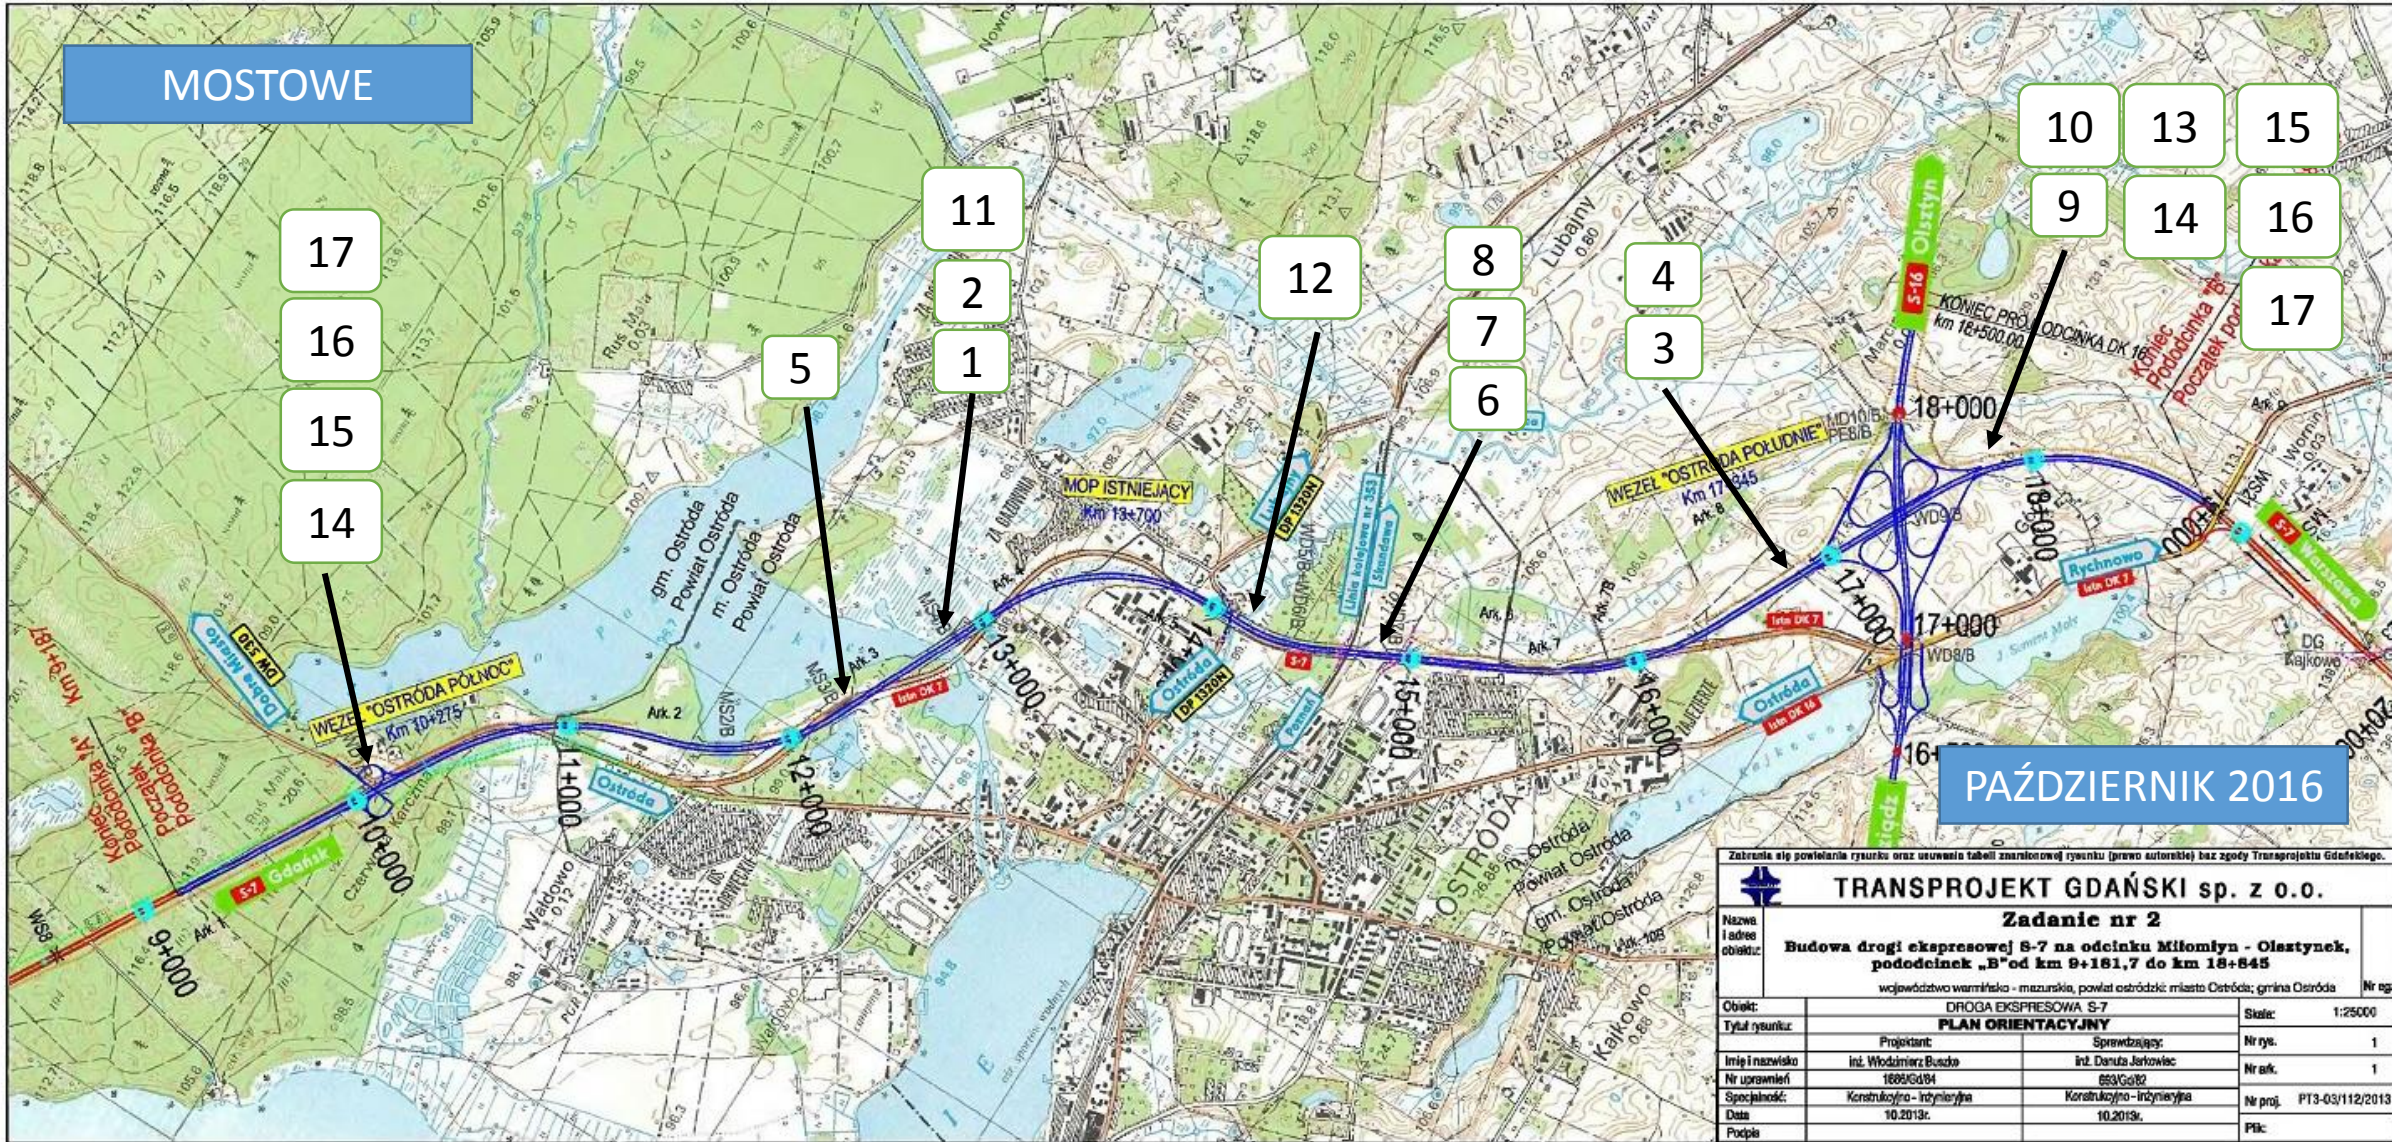

PAŹDZIERNIK 2016

Zabrania się powielania rysunku oraz usuwania tabeli znanstwowo-rysunkowej (prawa autorskie) bez zgody Transprojektu Gdańskiego.

		TRANSPROJEKT GDAŃSKI sp. z o.o.	
		Zadanie nr 2	
Nazwa i adres obiektu:		Budowa drogi ekspresyjnej S-7 na odcinku Miłomłyn - Olsztyn, pododcinek „B” od km 9+161,7 do km 18+845 województwo warmińsko - mazurskie, powiat ostrodzki; miasto Ostroda; gmina Ostroda	
Obiekt:	DROGA EKSPRESYJNA S-7		Skala: 1:25000
Tytuł rysunku:	PLAN ORIENTACYJNY		Nr rys. 1
Imię i nazwisko:	Inż. Włodzisław Buszo	Inż. Danuta Jarzowiec	Nr ark. 1
Nr uprawnień:	1609/GU/94	693/GU/02	Nr proj. PT3-03/112/2013
Specjalność:	Konstrukcyjno - inżynierska	Konstrukcyjno - inżynierska	Plk.
Data:	10.2013r.	10.2013r.	Plk.
Podpis:	[Signature]	[Signature]	Plk.