


MOSTOWE

- 5
- 4
- 3
- 2
- 1

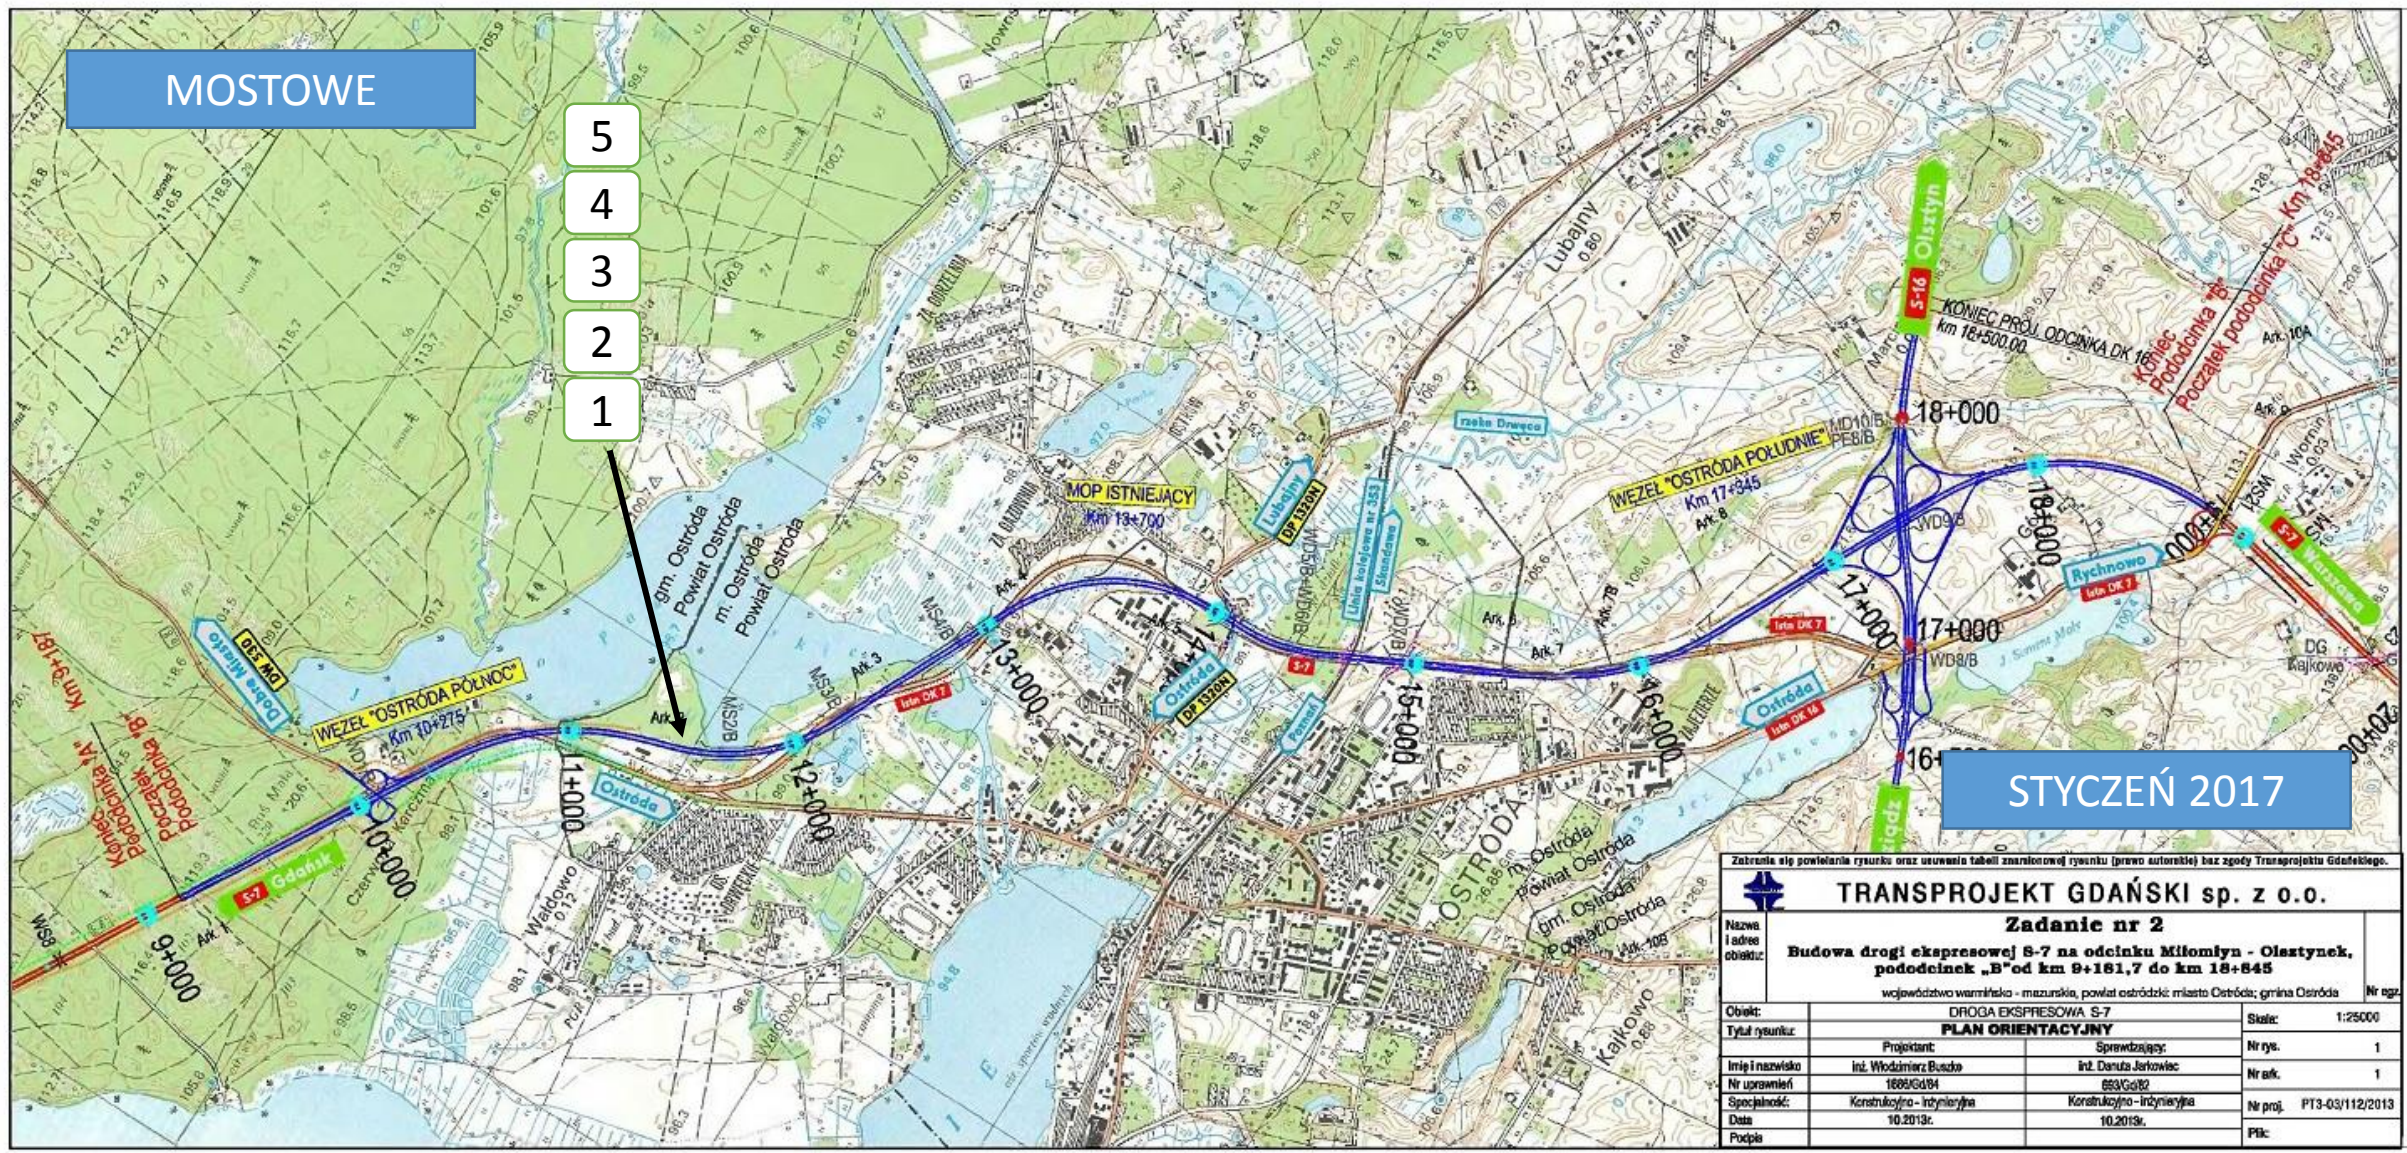

STYCZEŃ 2017

Zabrania się powielania rysunku oraz usuwania tabeli znanstwowej rysunku (przebieg autorobót) bez zgody Transprojektu Gdańskiego.

 TRANSPROJEKT GDAŃSKI sp. z o.o.		Zadanie nr 2		
		Budowa drogi ekspresowej S-7 na odcinku Miłomłyn - Olsztyn, pododcinek „B” od km 9+161,7 do km 18+845 województwo warmińsko - mazurskie, powiat ostródzki; miasto Ostroda; gmina Ostroda		
Nazwa i adres obiektu:	Droga ekspresowa S-7 PLAN ORIENTACYJNY			Skala: 1:25000
Obiekt:	Projektant: Inż. Włodzisław Busdo Nr uprawnień: 1609/GU/94			Nr rys. 1 Nr ark. 1
Imię i nazwisko:	Inż. Włodzisław Busdo		Sprzewzający: Inż. Danuta Jarzowiec Nr uprawnień: 693/GU/02	Nr proj. PT3-03/112/2013
Specjalność:	Konstrukcyjno - inżynieria		Konstrukcyjno - inżynieria	Data: 10.2013r. Data: 10.2013r.
Data:	10.2013r.			Plik: