


# MOSTOWE

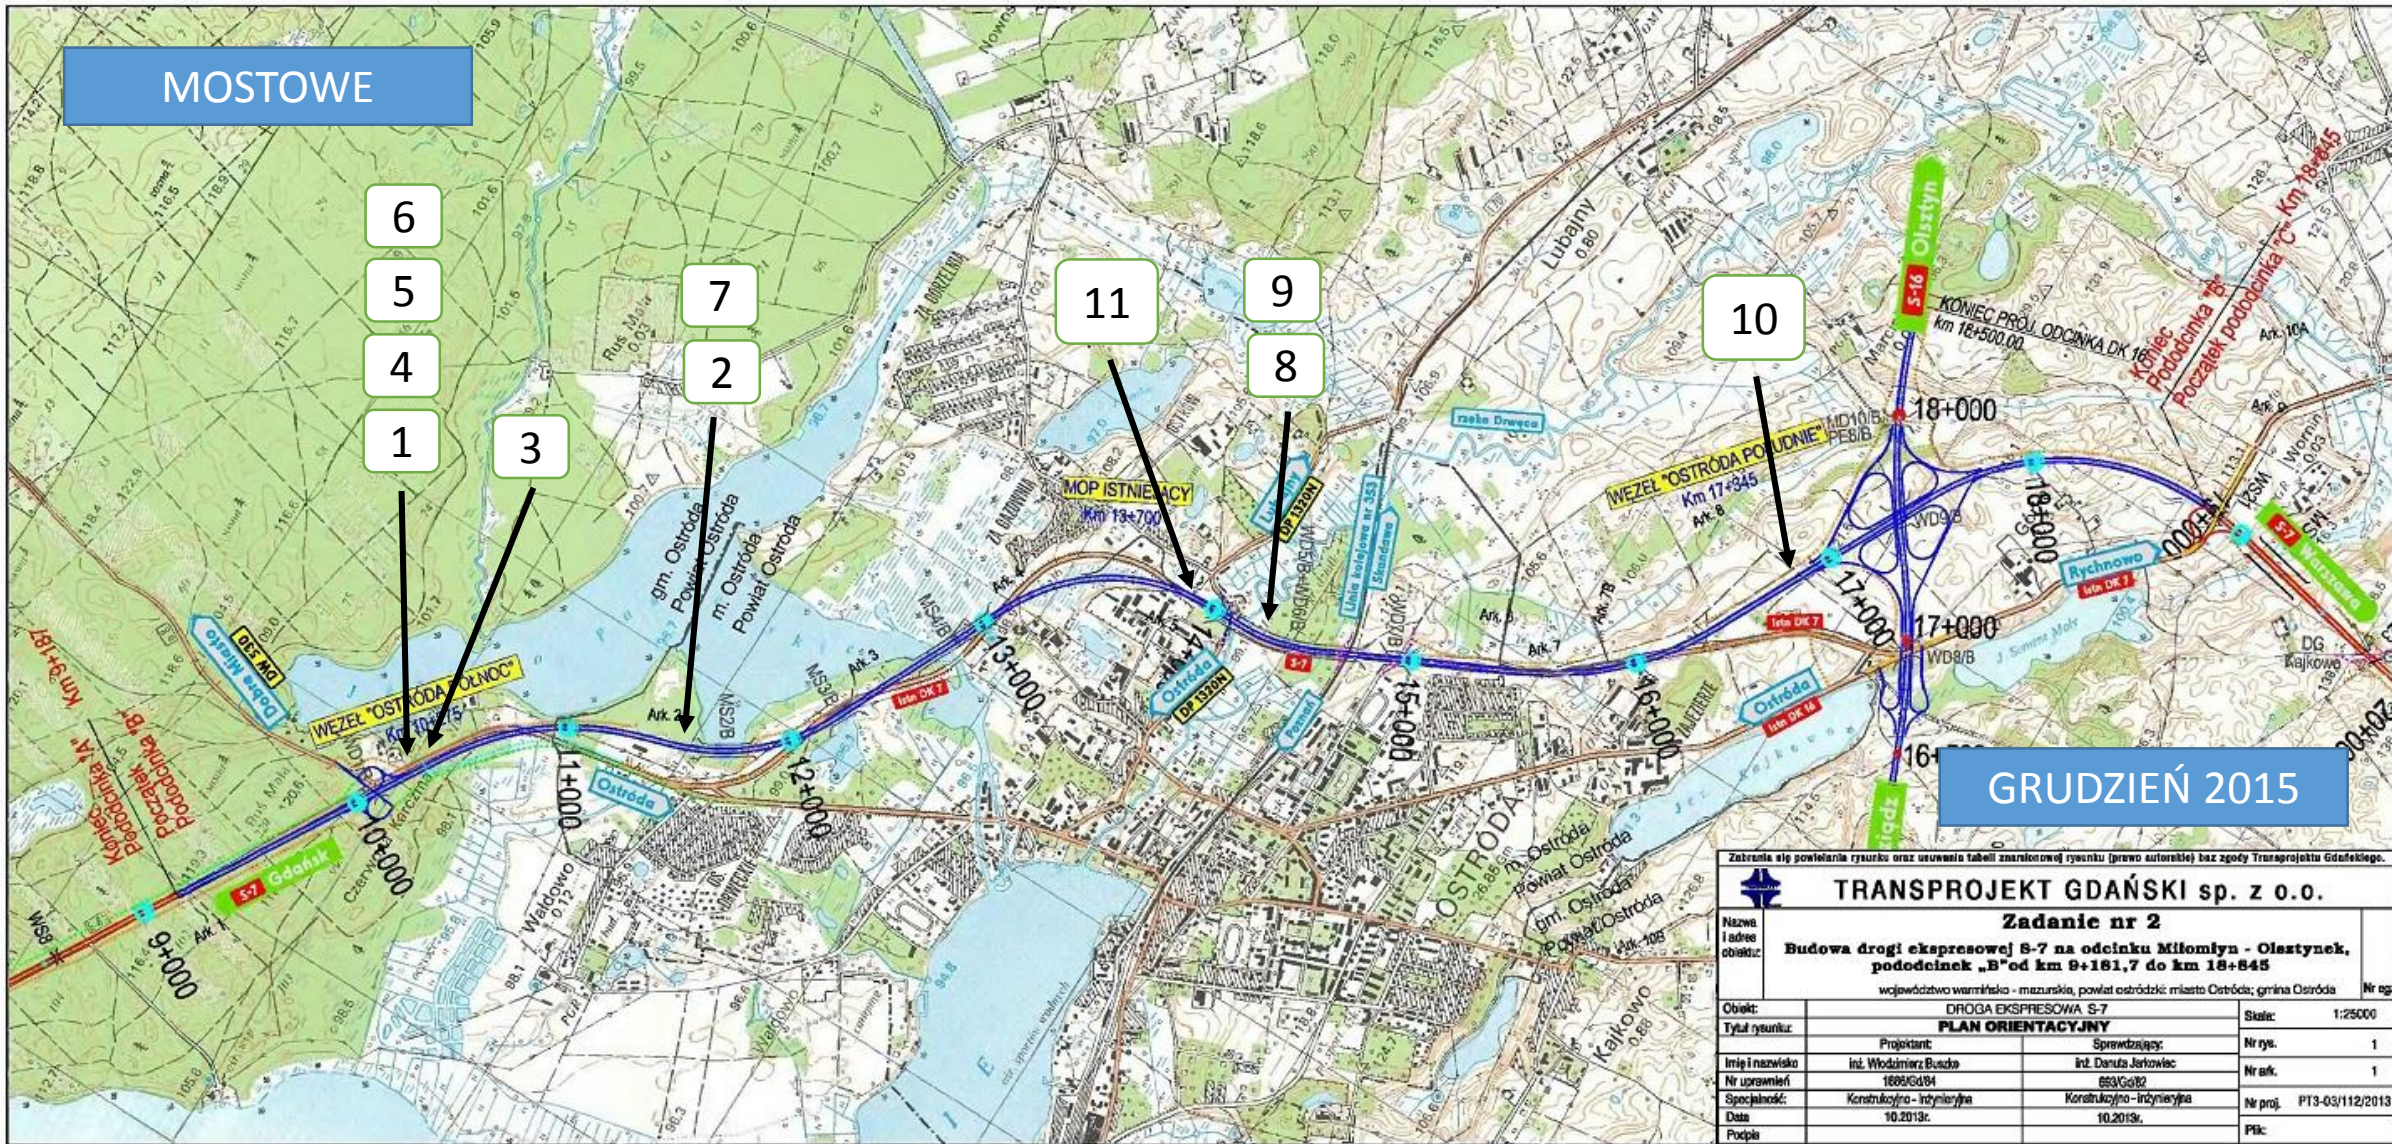

GRUDZIEŃ 2015

Zabrania się powielania rysunku oraz usuwania tabeli znanstwowo-rysunku (prawo autorskie) bez zgody Transprojektu Gdańskiego.

 <b>TRANSPROJEKT GDAŃSKI sp. z o.o.</b> <b>Zadanie nr 2</b> <b>Budowa drogi ekspresowej S-7 na odcinku Miłomłyn - Olsztynek, pododcinek „B” od km 9+161,7 do km 18+845</b> województwo warmińskie - mazurskie, powiat ostrodzki: miasto Ostroda; gmina Ostroda		Nr egz.			
		Nr egz.			
Obiekt:	DROGA EKSPRESOWA S-7		Skala:	1:25000	
Tytuł rysunku:	PLAN ORIENTACYJNY			Nr rys.	1
Imię i nazwisko:	Int. Włodzimierz Busdo	Int. Danuta Jarzowiec	Nr ark.	1	
Nr uprawnień:	1609/Gd/94	693/Gd/92	Nr proj.	PT3-03/112/2013	
Specjalność:	Konstrukcyjno-Instalacyjna	Konstrukcyjno-Instalacyjna	Plk.		
Data:	10.2013r.				
Podpis:					